



Duilio Albricci

SPAZIO PER PROTOCOLLO

COMUNE:
LAINATE

PROVINCIA:
MILANO

PROGETTO:

TAVOLA DI ANALISI
LAVORI DI BONIFICA PER RIMOZIONE DELLE LASTRE ONDULATE DI CEMENTO-AMIANTO (TIPO ETERNIT) E SUCCESSIVA POSA IN OPERA DI UN NUOVO MANTO DI COPERTURA DI N. 6 CAPANNONI, DI PROPRIETA DELLA CNPADC, SITI IN LAINATE, VIA CREMONA 18

OGGETTO:

CAPPANONE B
PIANTA CON INDICAZIONI SCHEMA LINEA VITA

Revisioni:

DATA:	OGGETTO:
24.03.2015	A.00 - 1 - CONSEGNA
21.05.2015	A.01 - 2 - CONSEGNA

PROTEC
PROGETTAZIONE, INGEGNERIA, ARCHITETTURA ED ENERGIA
Via Vespucci 47, 24050 Prassobio (BG)
Tel. 035/533585 - Fax 035/424805
info@studiototec.it
P.IVA / C.F. 03709230167

PROGETTISTA:
Dott. Ing. Duilio Albricci
Cell. 3357357219
Tel. 035/533585
info@studiototec.it
www.studiototec.it

APPROVATO: ING. DUILIO ALBRICCI

COMMITTENTE:

CNPADC
sede legale
via Mantova 1, Roma

REDATTO: ING. LARA RACHIE SANGALOTTI

VERIFICATO: ING. DUILIO ALBRICCI

ARCHIVIO DISEGNI:

33_14

DATA:

22 Luglio 2015


SCALA:

fuori scala

TAVOLA:

PSC DTS 04

linea di colmo in cui verrà
posata la linea vita

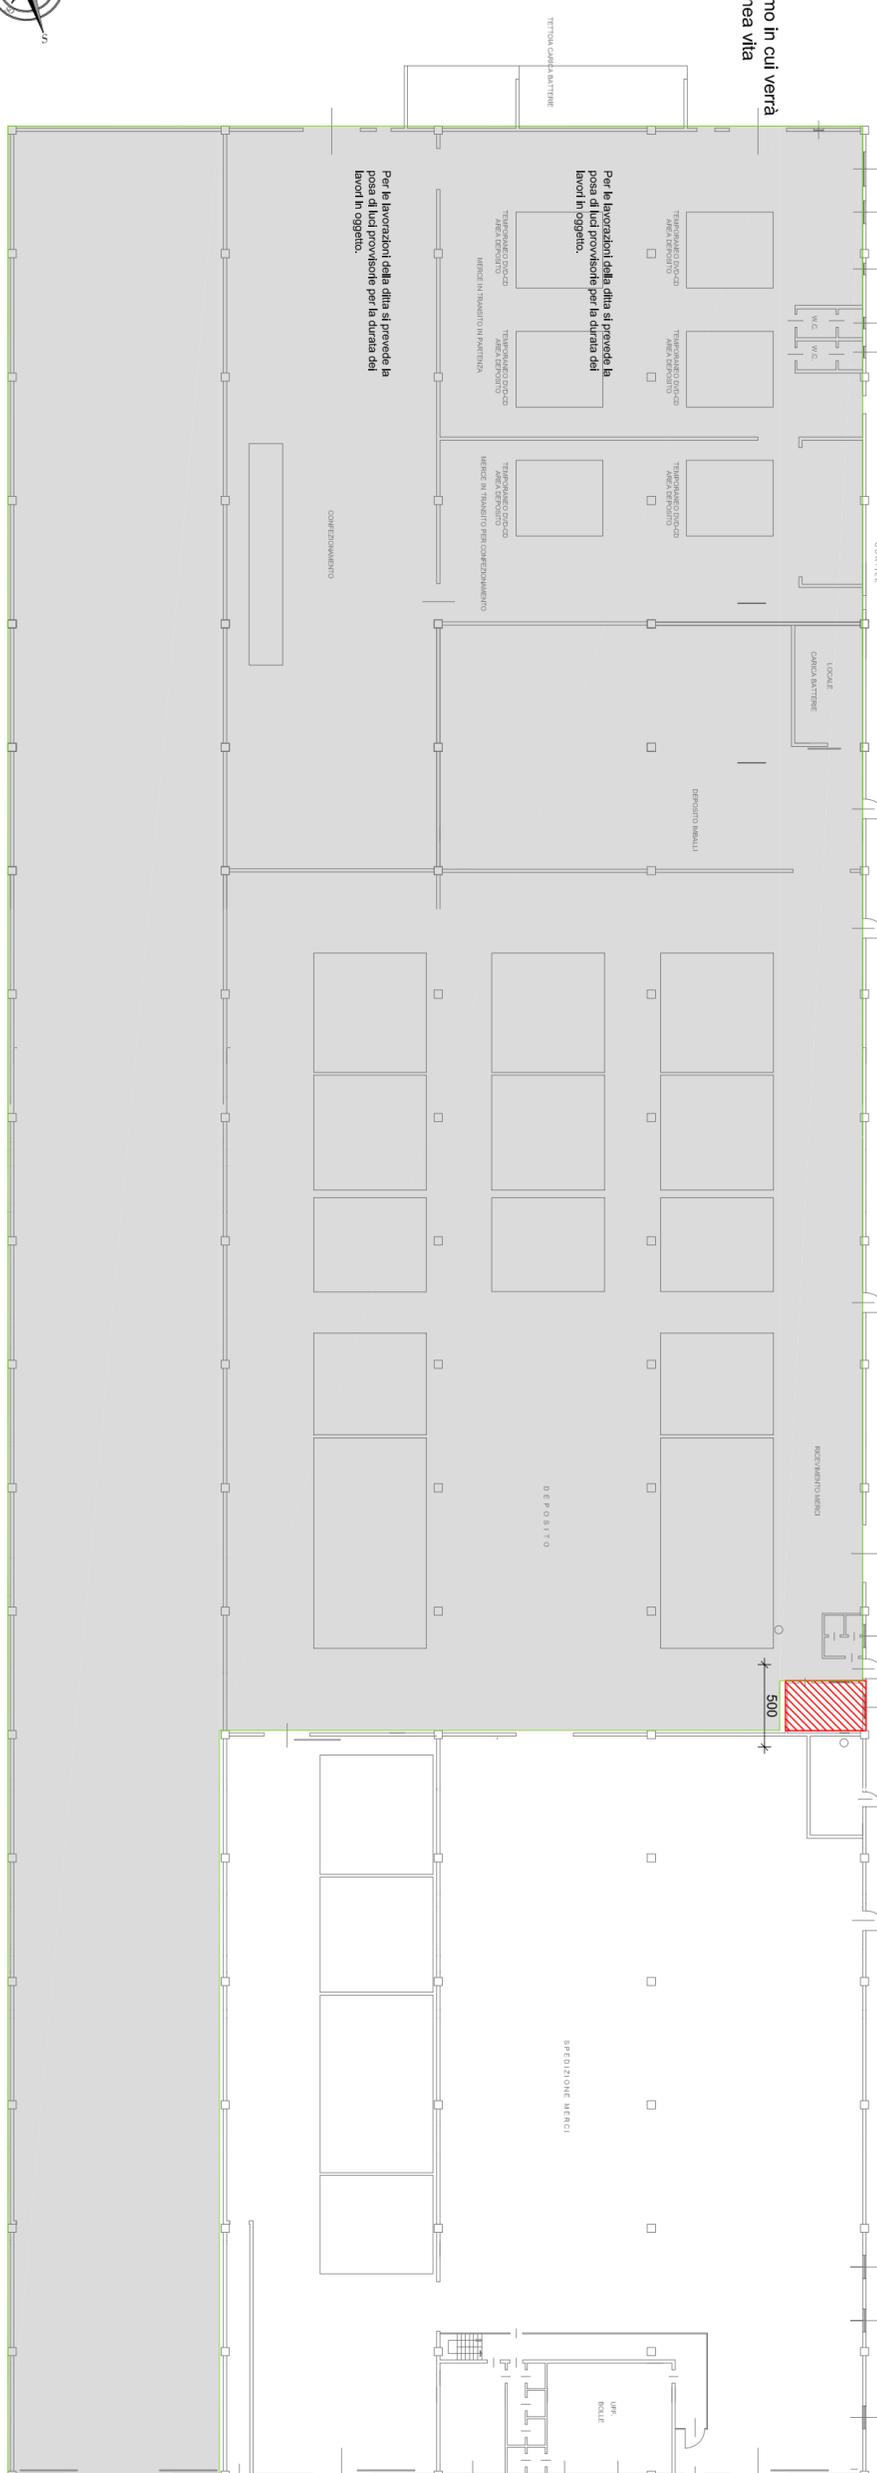

SCHEMA TIPO - Capannone B pianta piano terra - scala 1:200