



- Legenda:
- aree con porteggio modulare
 - aree con tubo-giunto
 - aree linea vita

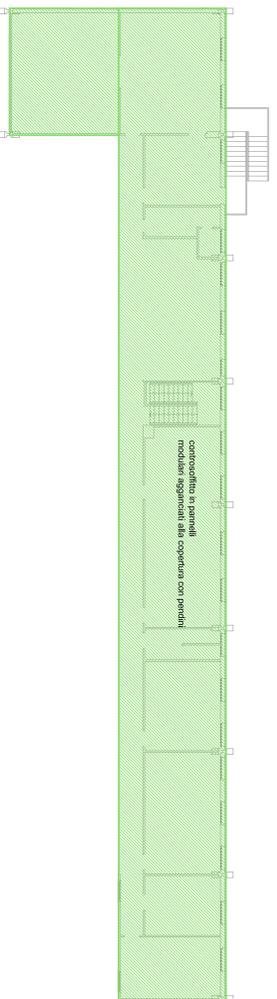

Pianta piano primo - Capannone A piano primo - scala 1:200

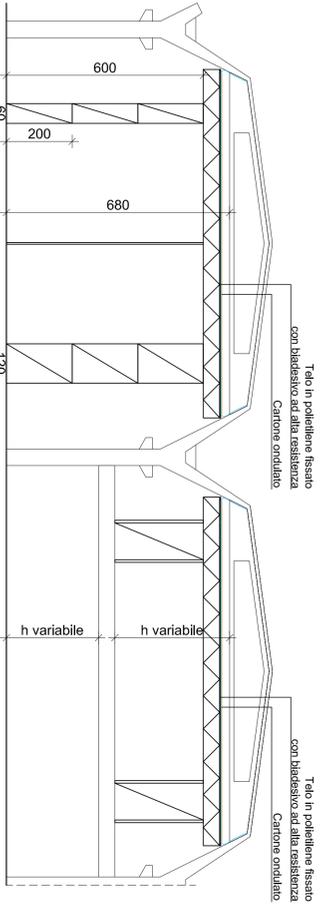

SEZIONE TIPO - scala 1:100

NOTA BENE - SI PRECISA CHE LO SCHEMA RIPORTATO HA SOLO CARATTERE INDICATIVO. IN QUANTO SARA' ONERE DELLA DITTA SPECIALIZZATA ALL'INSTALLAZIONE DEI PONTEGGI PROVVEDERE ALLA INDIVIDUAZIONE DELLE AREE IN CUI VERRANNO POSATI I PONTEGGI MODULARI O I PONTEGGI TUBO-GIUNTO E LO SCHEMA DA UTILIZZARE PER LA REALIZZAZIONE DELL'IMPALCATO



COMUNE: **LAINATE**

SPAZIO PER PROTOCOLLO

PROVINCIA: **MILANO**


PROGETTO: **TAVOLA DI ANALISI**

LAVORI DI BONIFICA PER RIMOZIONE DELLE LASTRE ONDULATE DI CEMENTO-AMMANTO (TIPO ETERNIT) E SUCCESSIVA POSA IN OPERA DI UN NUOVO MANTO DI COPERTURA DI N. 5 CAPANNONI, DI PROPRIETA' DELLA CNPAIDC, SITI IN LAINATE, VIA CREMONA 18

COMMITTENTE:
 CNPAIDC
 sede legale
 via Manfredi 1, Roma

OGGETTO: **CAPANNONE A PIANTA CON INDICAZIONI DEGLI SCHEMI TIPO PER LA REALIZZAZIONE DI PONTEGGI A TELAIO EO A GIUNTO-TUBO**

| | |
|--|--------------------------------|
| PROGETTISTA: Dott. Ing. Giulio Albano Via Giuseppe Verdi, 19 14100, ASTI (AT) Tel. 0142/333565 - Fax 0142/333565 info@studioprotec.it www.studioprotec.it | |
| APPROVATO: ING. GIULIO ALBANO | |
| REVISIONI: | OGGETTO: N. 5 CAPANNONI |
| DATA: 21/06/2015 | DATA: 22 Luglio 2015 |
| ARCHIVIO DISEGNI: 33_14 | SCALA: 1:200 |
| TAVOLA: | TAVOLA: |

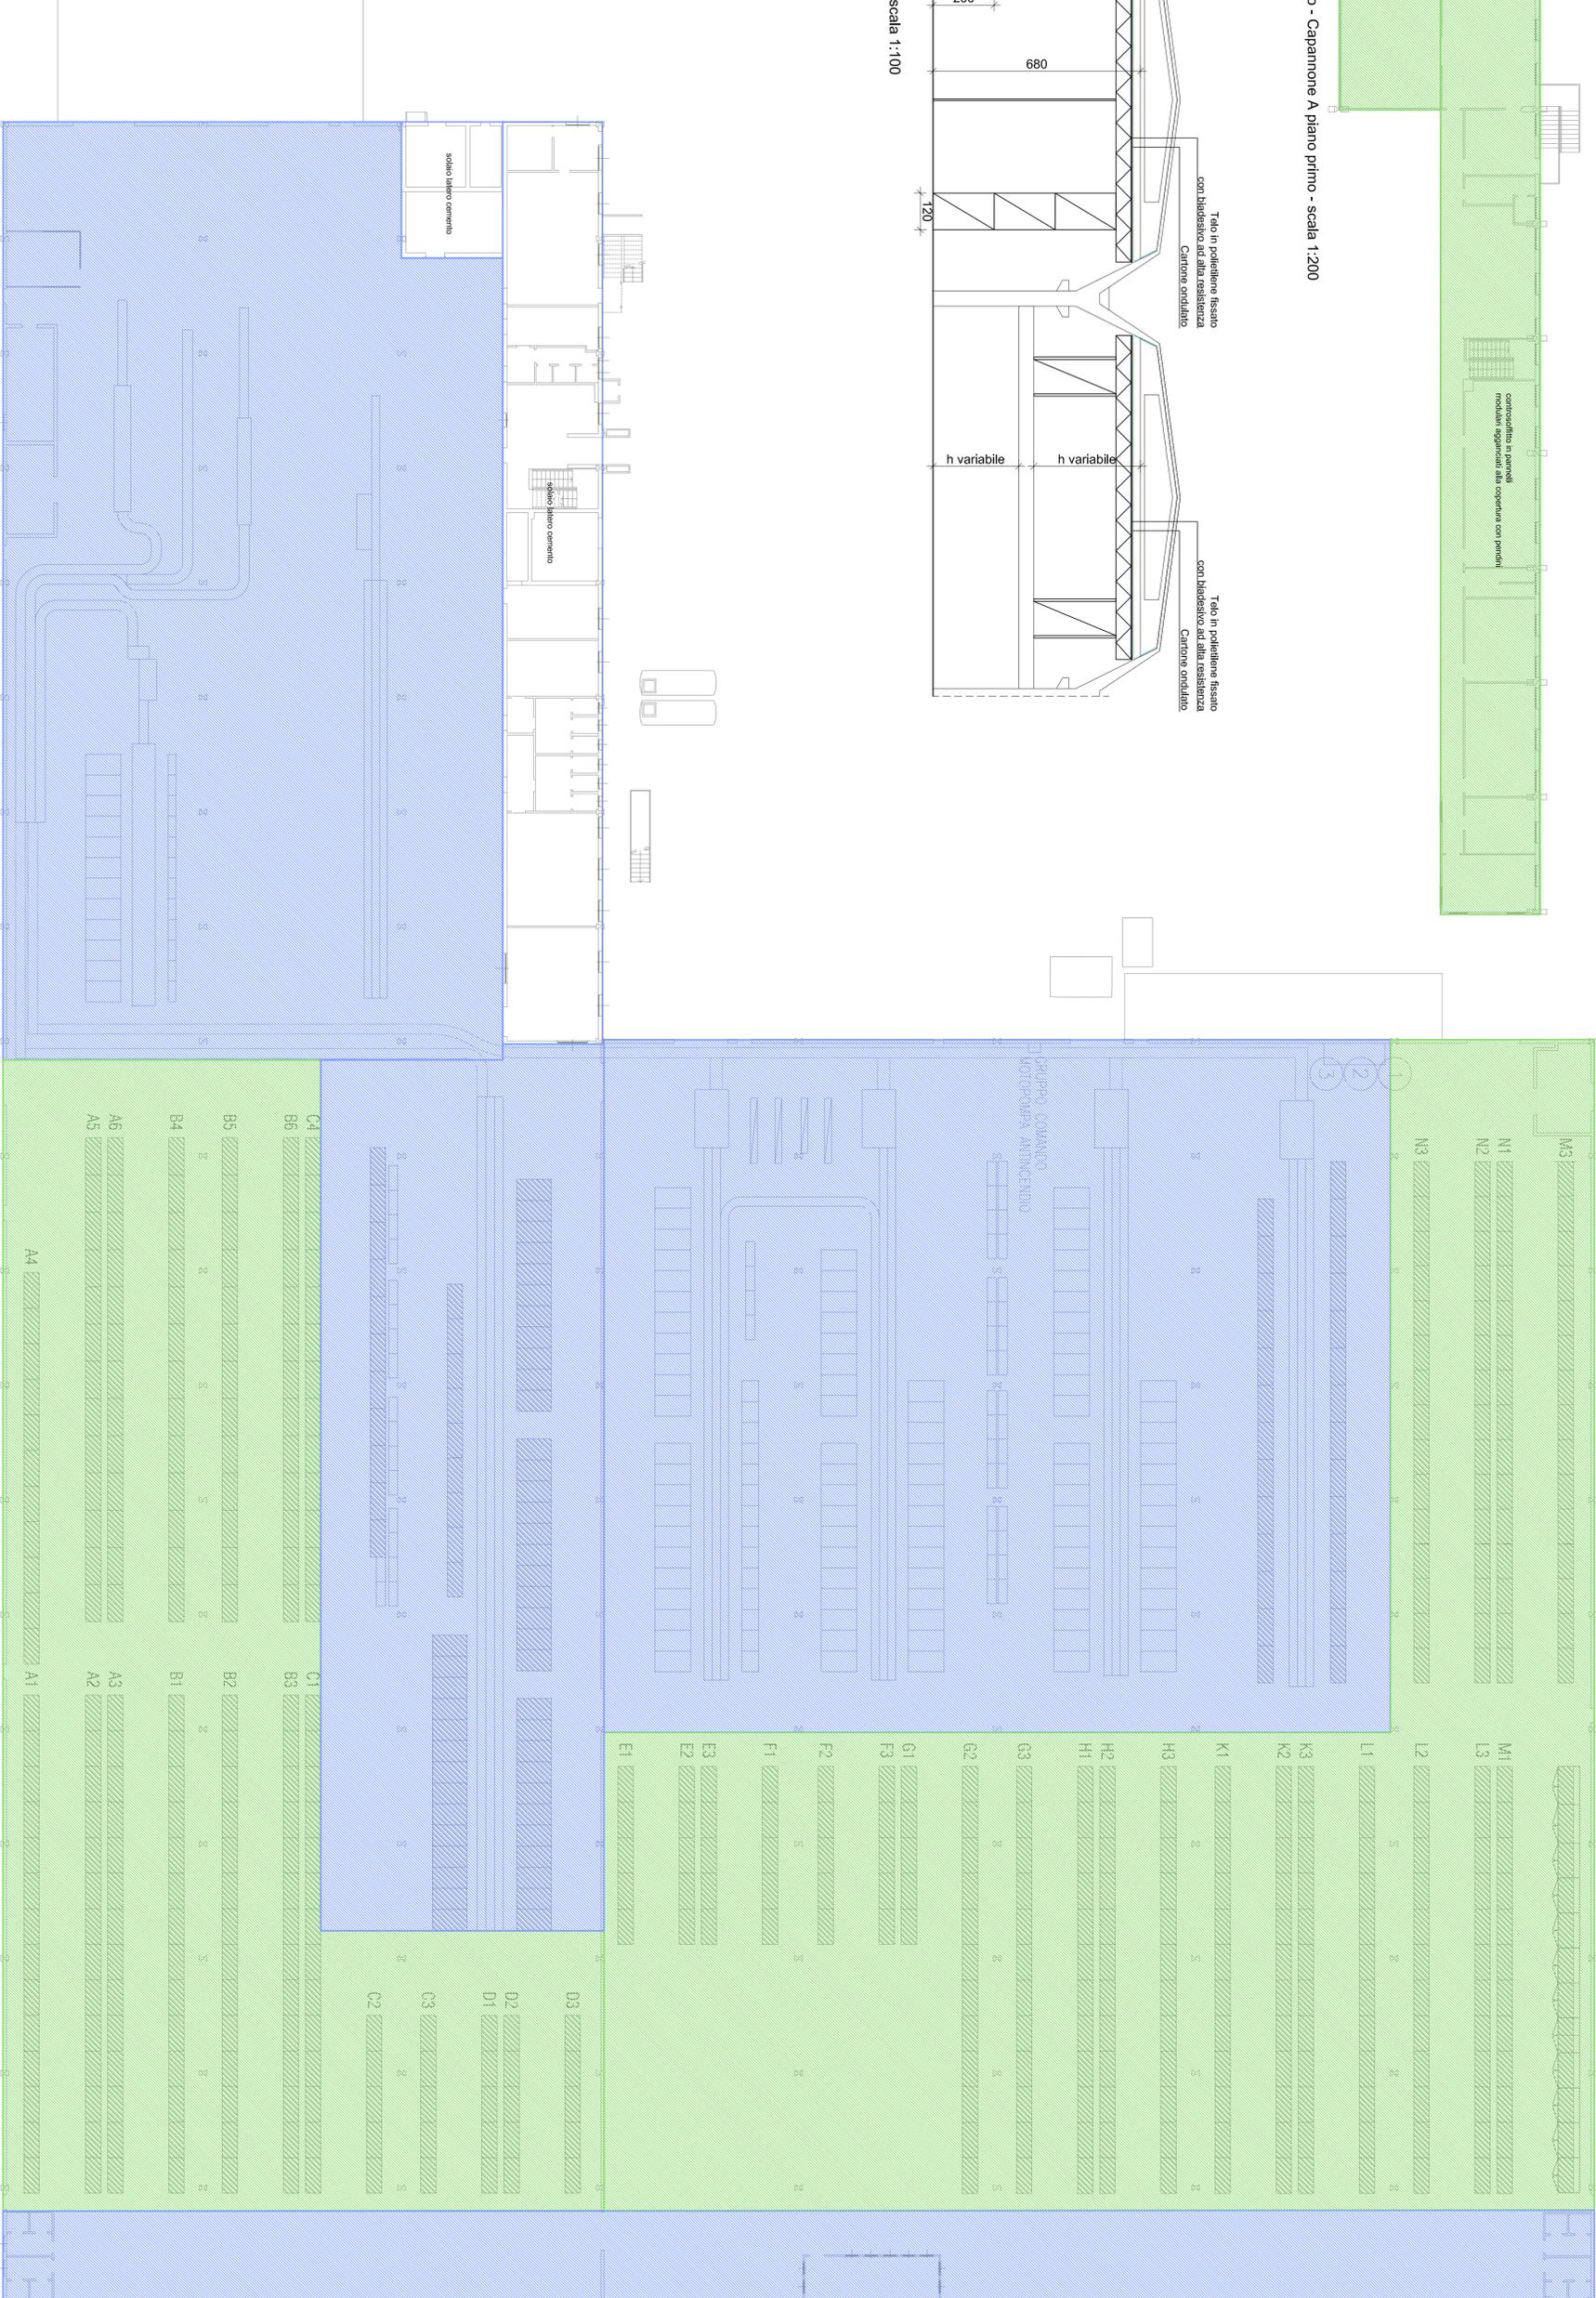

Pianta piano primo - Capannone A piano terra - scala 1:200

