



- Legenda:
- aree controsoffiate con solaio non praticabile pannelli - rimozione controsoffitto
 - aree controsoffiate con solaio non praticabile cartongesso - rimozione controsoffitto
 - aree controsoffiate con solaio praticabile
 - aree tecniche con solaio praticabile
 - aree tecniche con solaio praticabile ma non accessibile

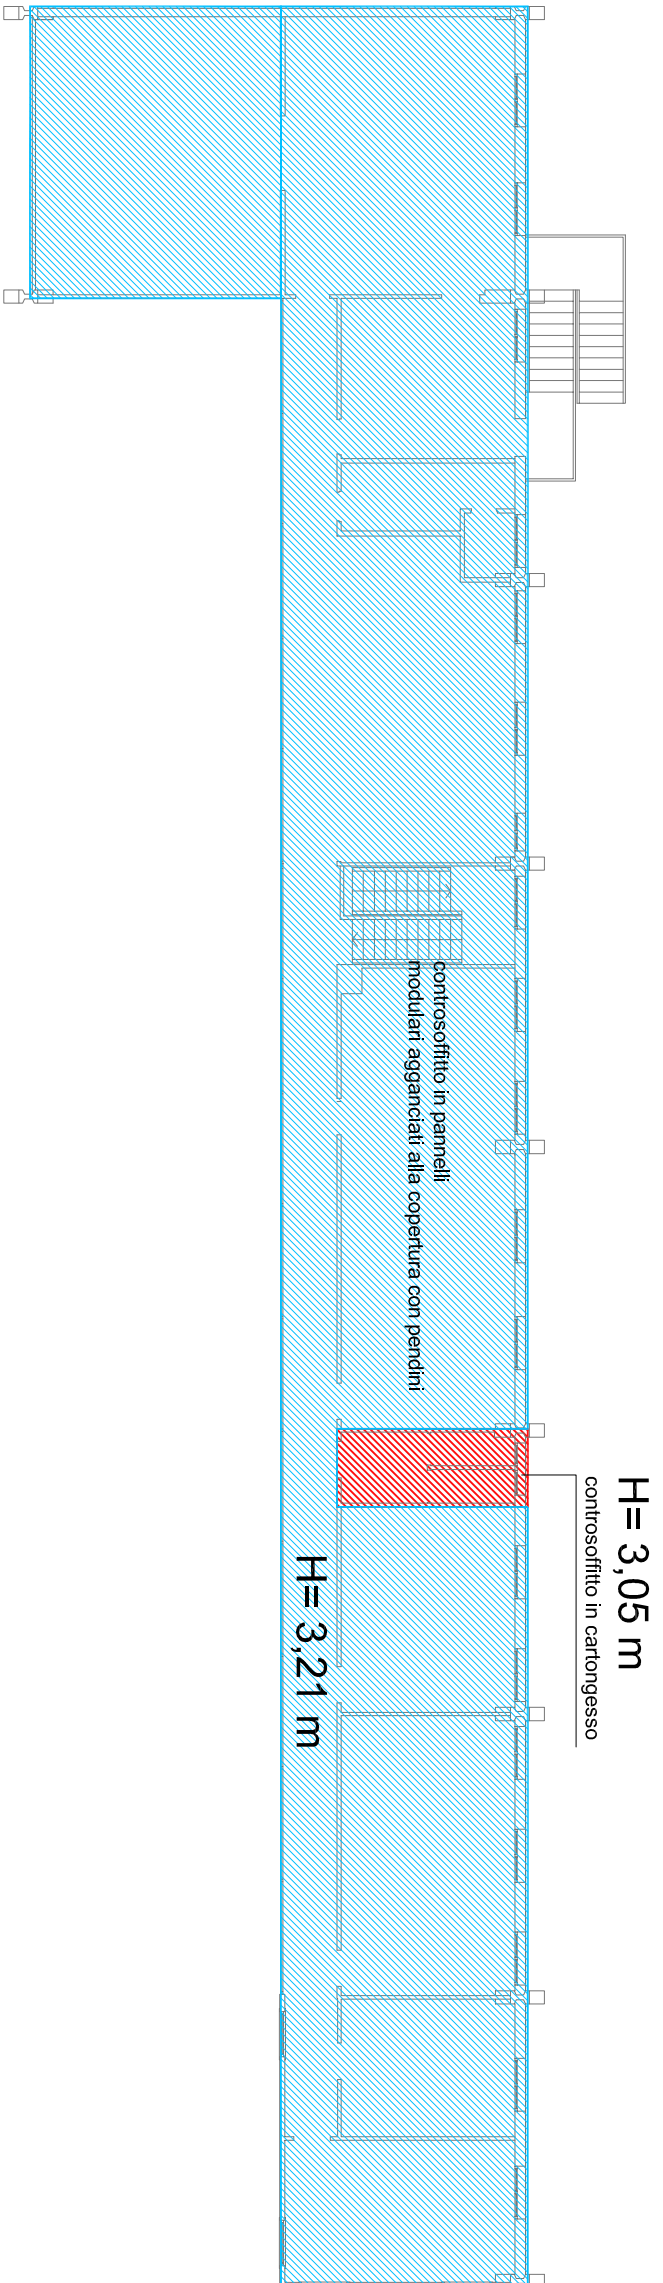

Pianta piano primo - Capannone A piano primo - scala 1:200

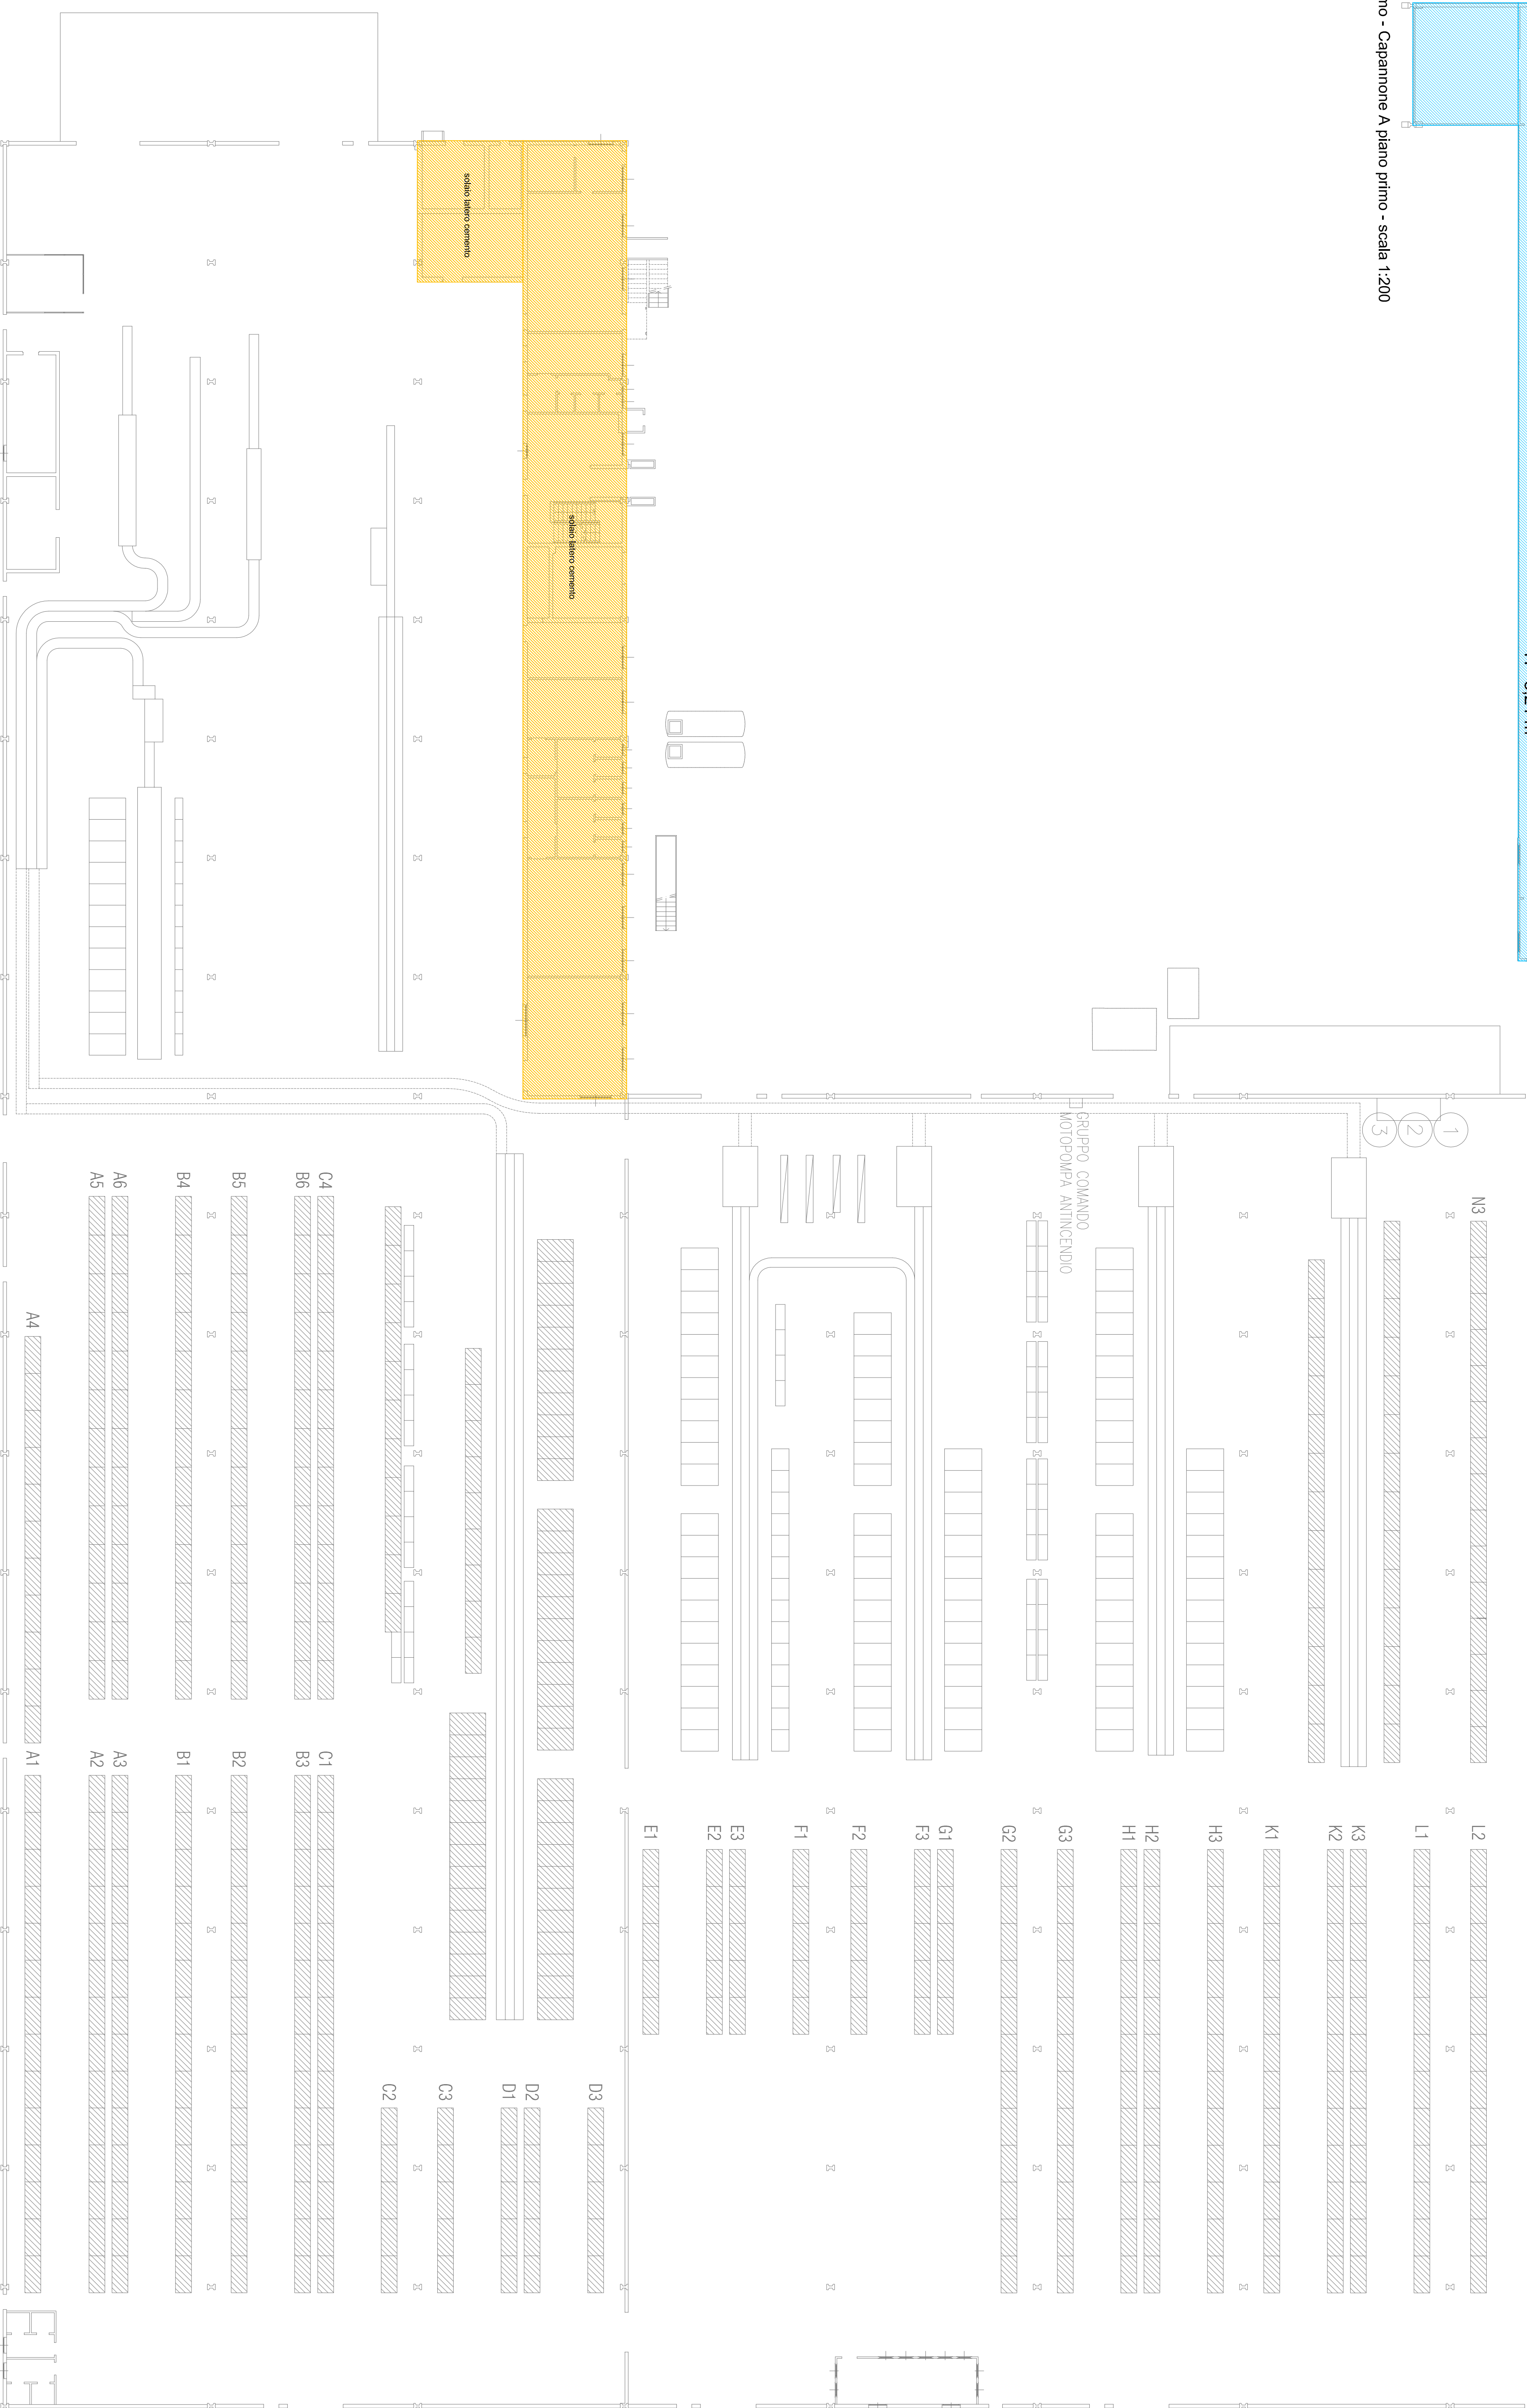

COMUNE: LAINATE		SPAZIO PER PROTOCOLLO	
PROVINCIA: MILANO			
PROGETTO: TAVOLA DI ANALISI LAVORI DI BONIFICA PER RIMOZIONE DELLE LASTRE ONDULATE DI CEMENTO-AMMANTO TIPO ETERNIT E SUCCESSIVA POSA IN OPERA DI UN NUOVO MANTO DI COPERTURA DI N. 6 CAPANNONI, DI PROPRIETA' DELLA CNPADC, SITI IN LAINATE, VIA CREMONA 18		COMMITTENTE: CNPADC sede legale via Mantova 1, Roma	
OGGETTO: CAPANNONE A PIANTA CON INDICAZIONI DEI CONTROSOFFITTI ESISTENTI		REDAATTO: ING. LARA INCHIESE SANQUETI VERIFICATO: ING. GIULIO ALBRICI	
Revisione:		ARCHIVIO DISEGNI: 33_14	
DATA: 24.03.2015	OGGETTO: ANAL. CONSEGNA	DATA: 22 Luglio 2015	
24.03.2015		ANAL. 2 CONSEGNA	
PROGETTISTA: Dott. Ing. Dario Albicci Via Mantova 47 20153 Desio (MB) Tel. 0362/533565 - Fax 0362/542405 info@studioprotec.it www.studioprotec.it		SCALA: 1:200	
TAVOLA:		TAVOLA:	
APPROVATO: ING. GIULIO ALBRICI		PSC L'Oréal 02	

Pianta piano primo - Capannone A piano terra - scala 1:200