


# VIA BERGAMO

# PIAZZA ALESSANDRIA

Accesso  
carrabile

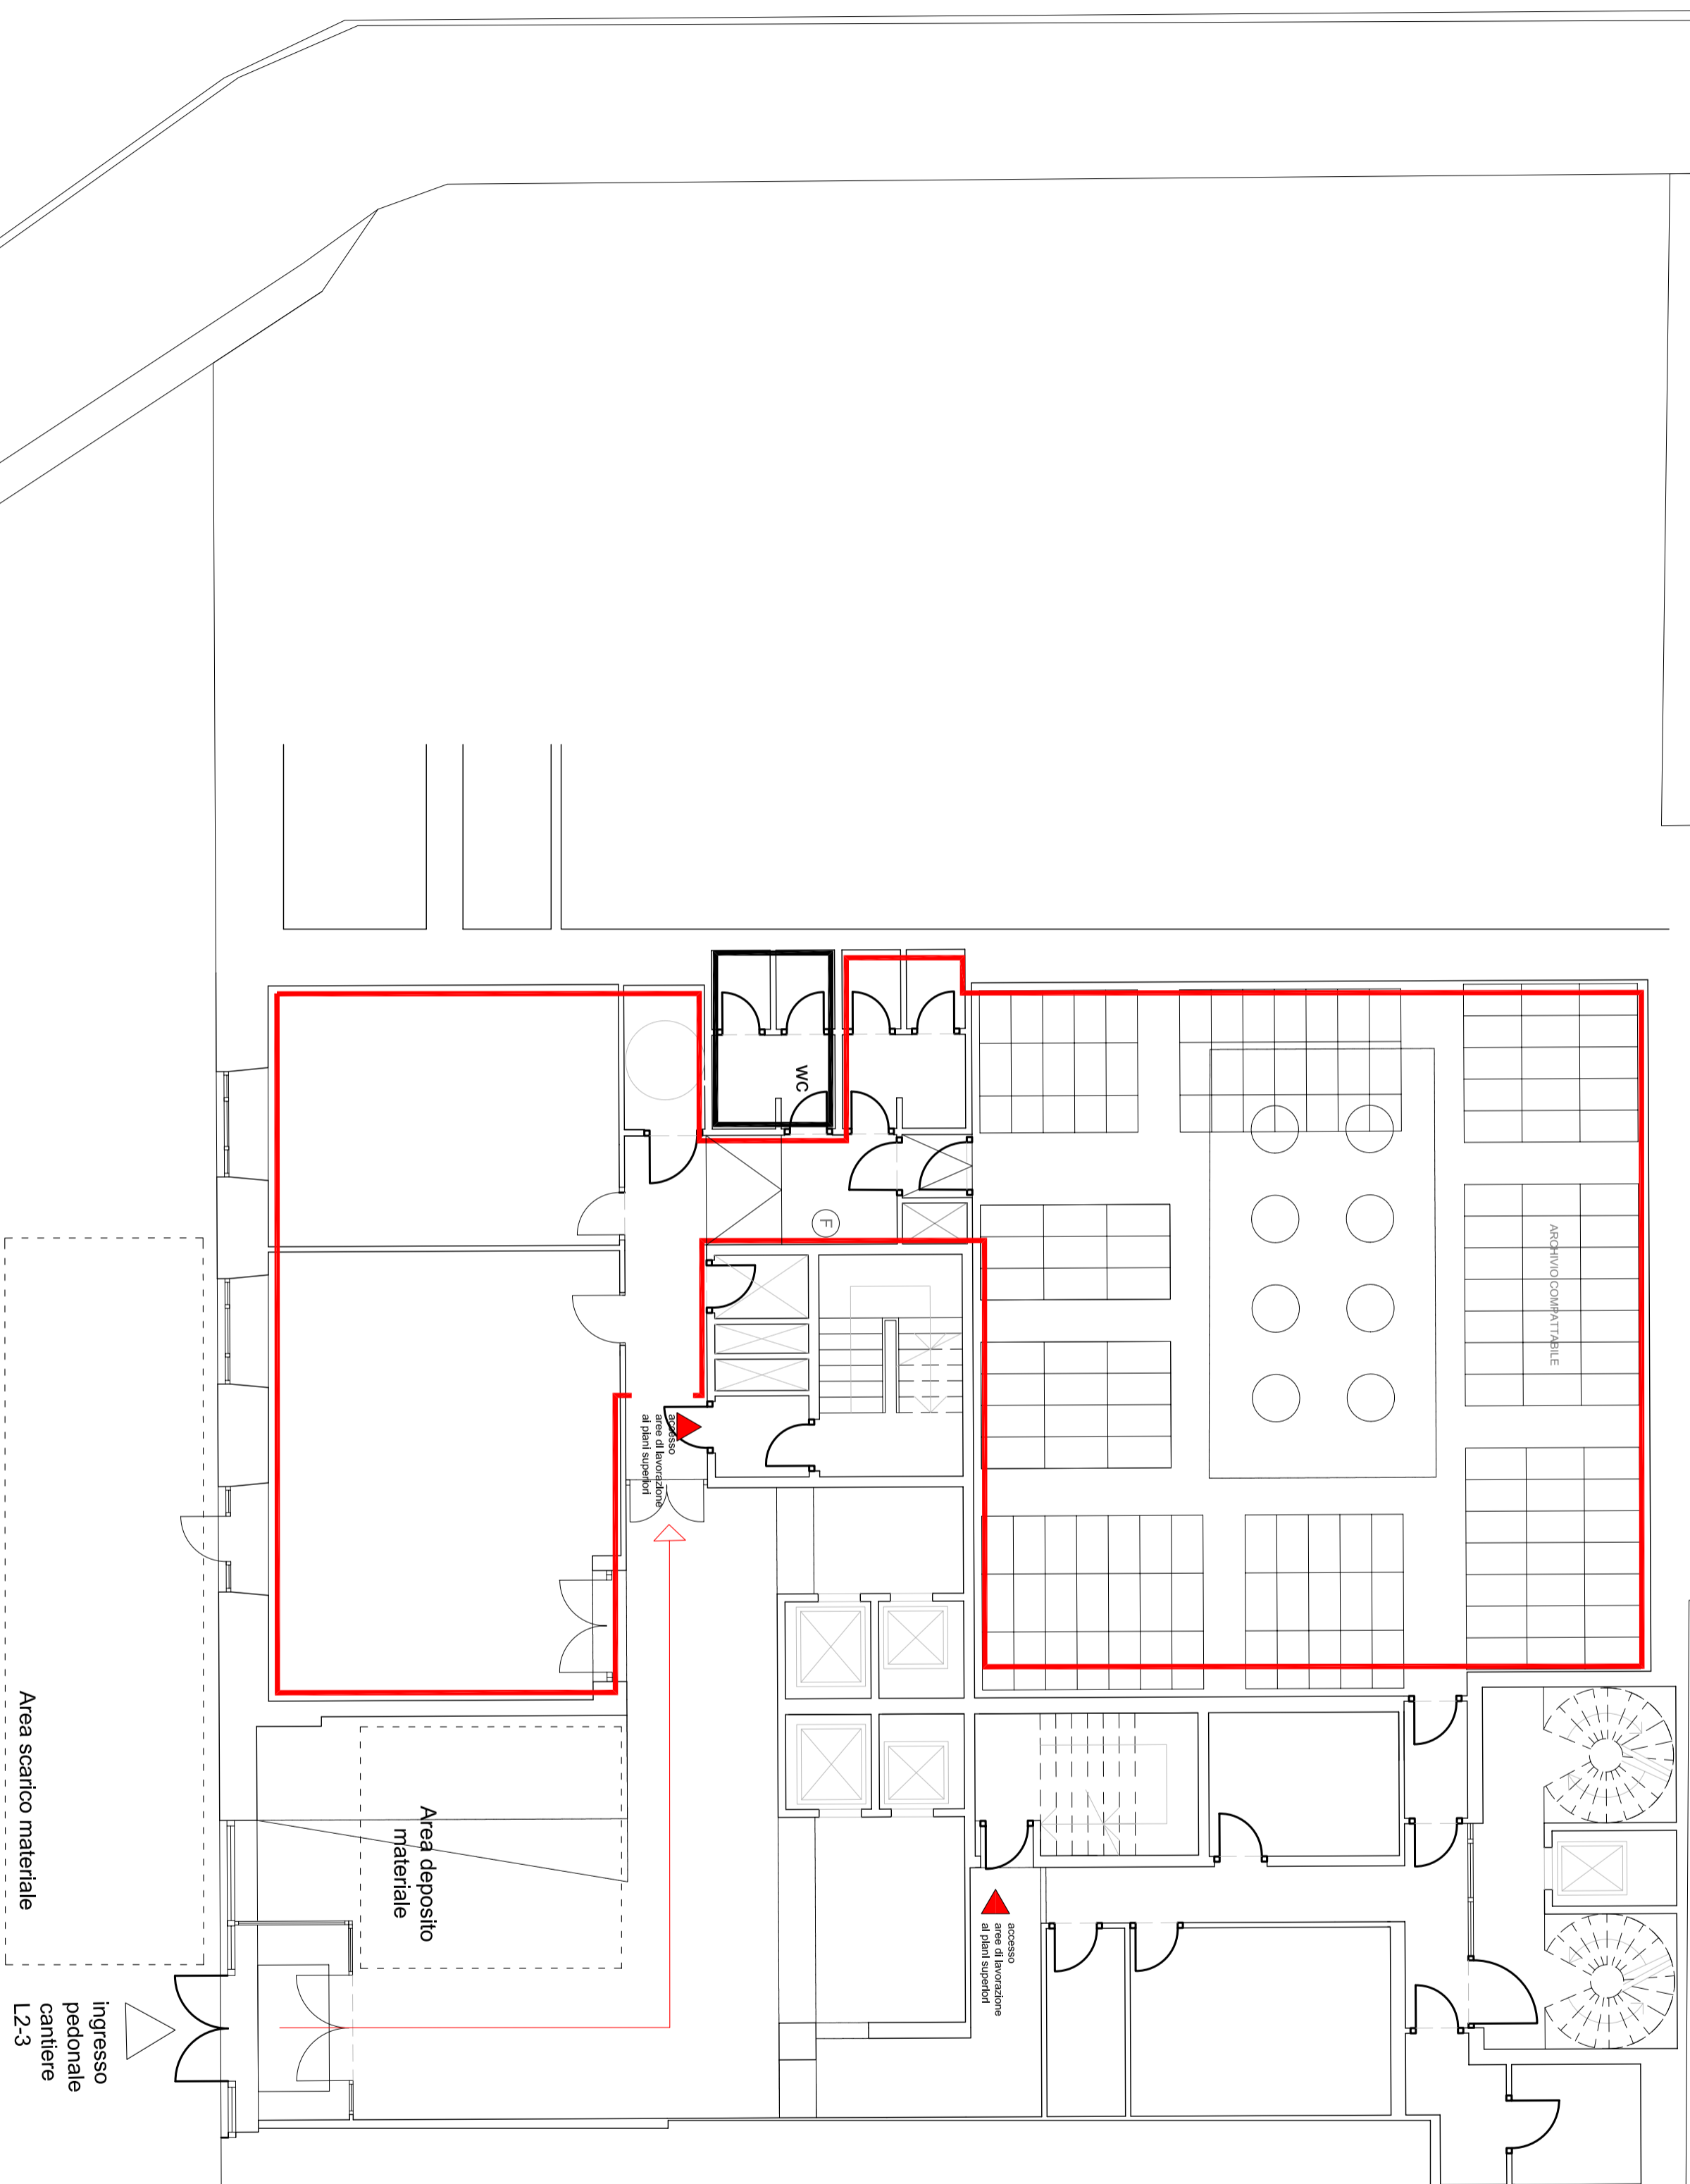

**Legenda**

- ▲ Accesso carrabile
- ▬ Viabilità carrabile
- ▭ Servizi di cantiere
- ▭ Aree di lavorazione
- ▽ Ingressi pedonali
- ▲ Accesso pedonale aree di lavorazione
- ↔ Viabilità pedonale squadre

PROF. ARCH. RUGGERO LENCI  
ARCH. ROBERTO LENCI  
ING. FRANCESCO ACCORSI  
ING. WANDA D. MUSOLINO  
ING. GIOVANNI MARTINAZZOLI (consulente)



CNPADC



PROGETTO ESECUTIVO A REPERE DI NUOVA SEDE  
DELLA CASSA DI PREVIDENZA E ASSISTENZA  
DEI DOTTORI COMMERCIALISTI  
Via Mantova, 1 - Roma  
Lotti 2-3-6



PSC - Layout lotti 2-3  
Pianta Piano Terra

LOTTO 2-3  
SCALA 1:100

1 PIANTA PIANO TERRA  
Data: 05-11-2010  
Tavola N°: SIC-01