
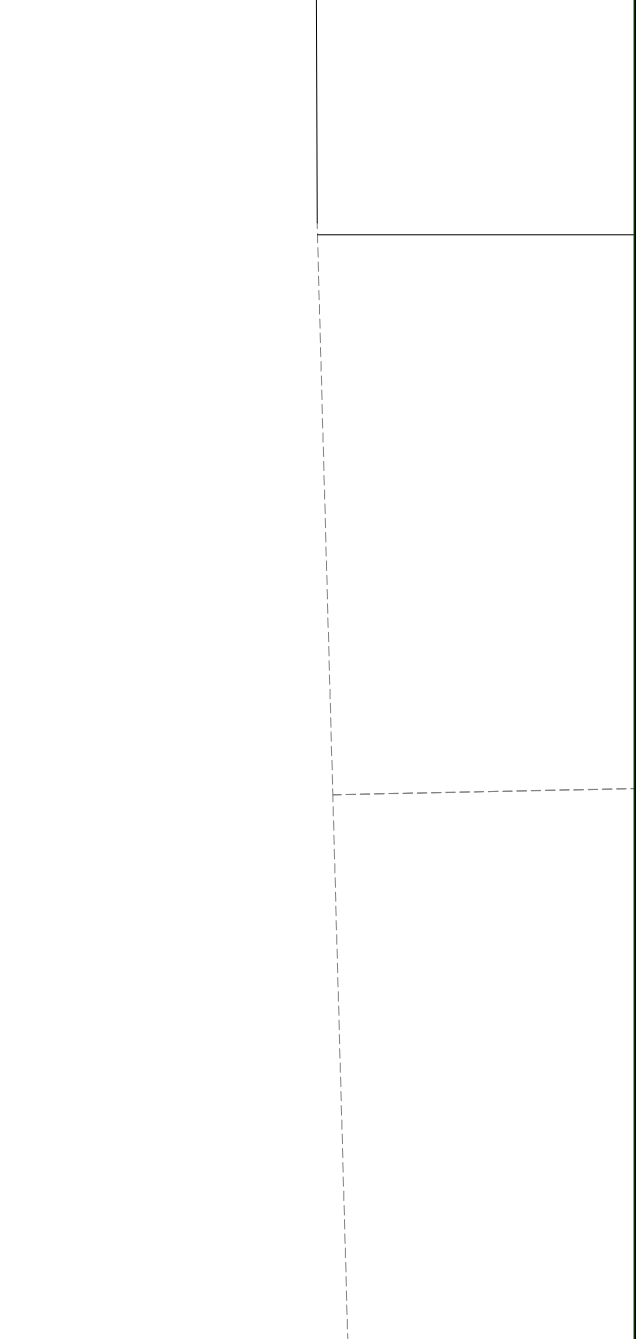
 


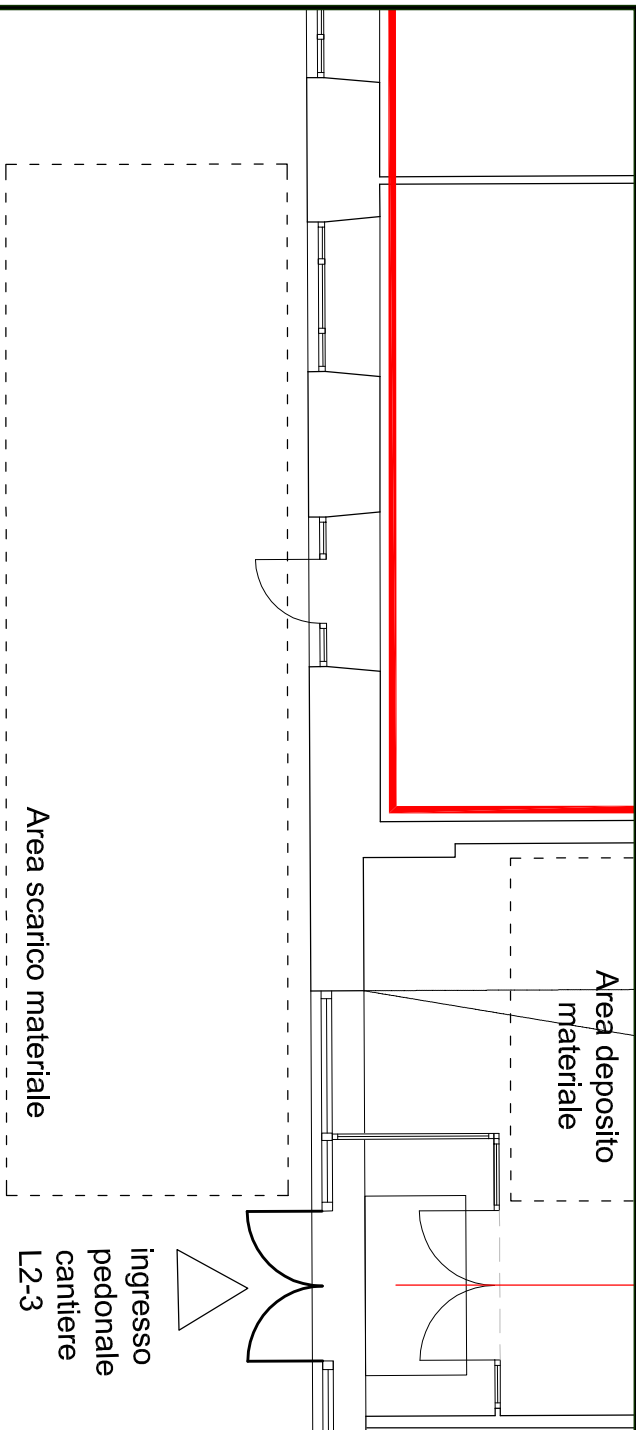


Area deposito materiale


Area deposito materiale

ingresso pedonale cantiere L2-3

collegamento con il LOTTO 2-3

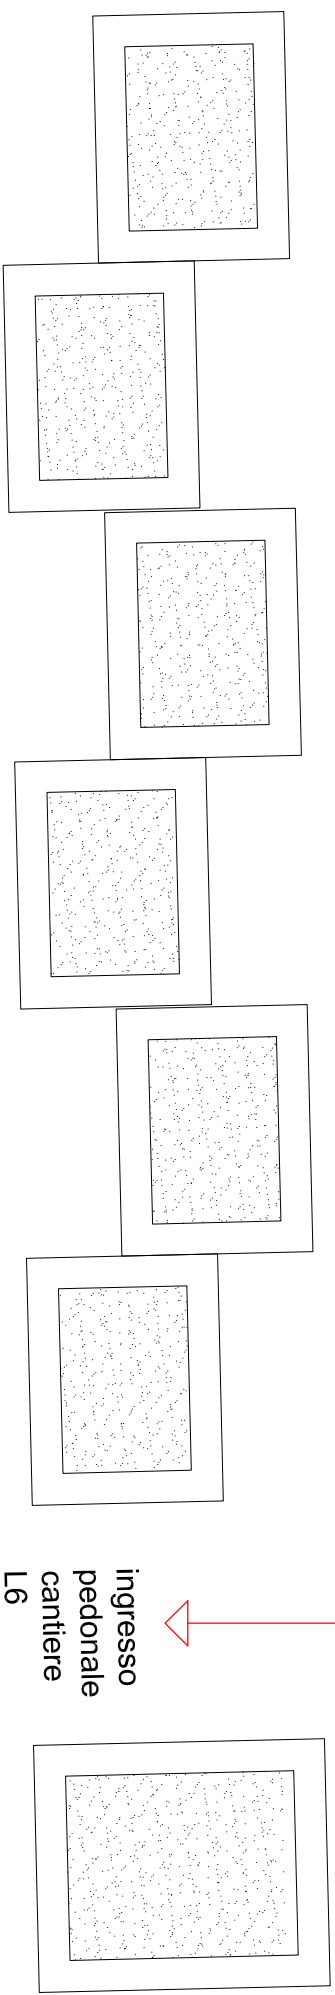


ingresso pedonale cantiere L6

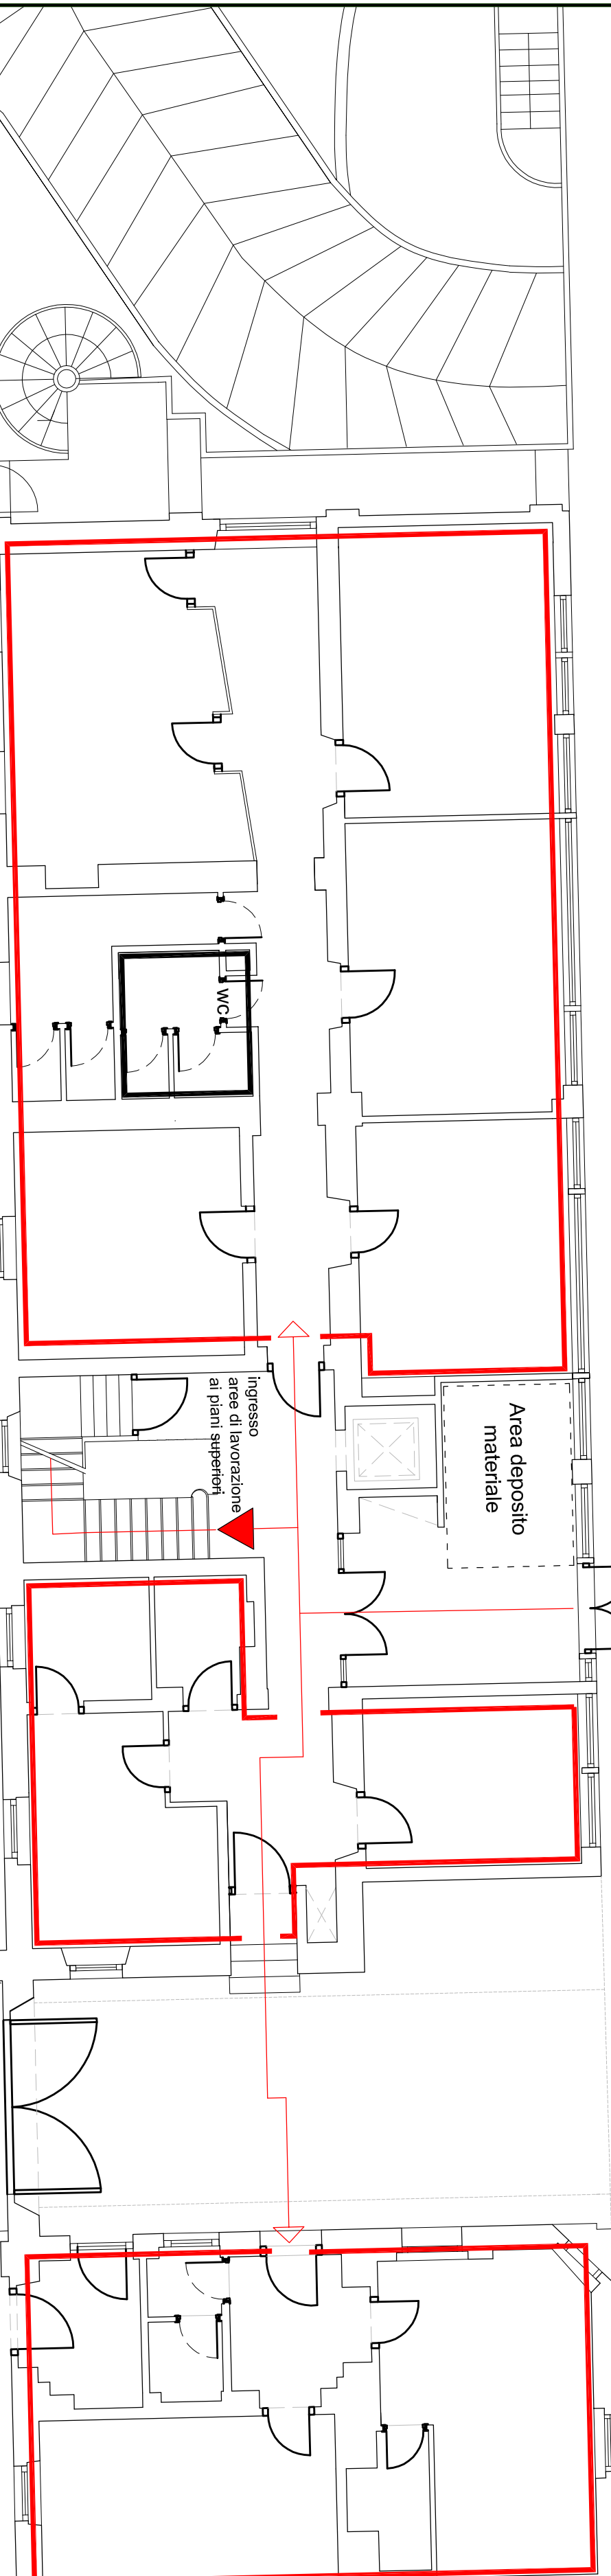

marciapiede

marciapiede

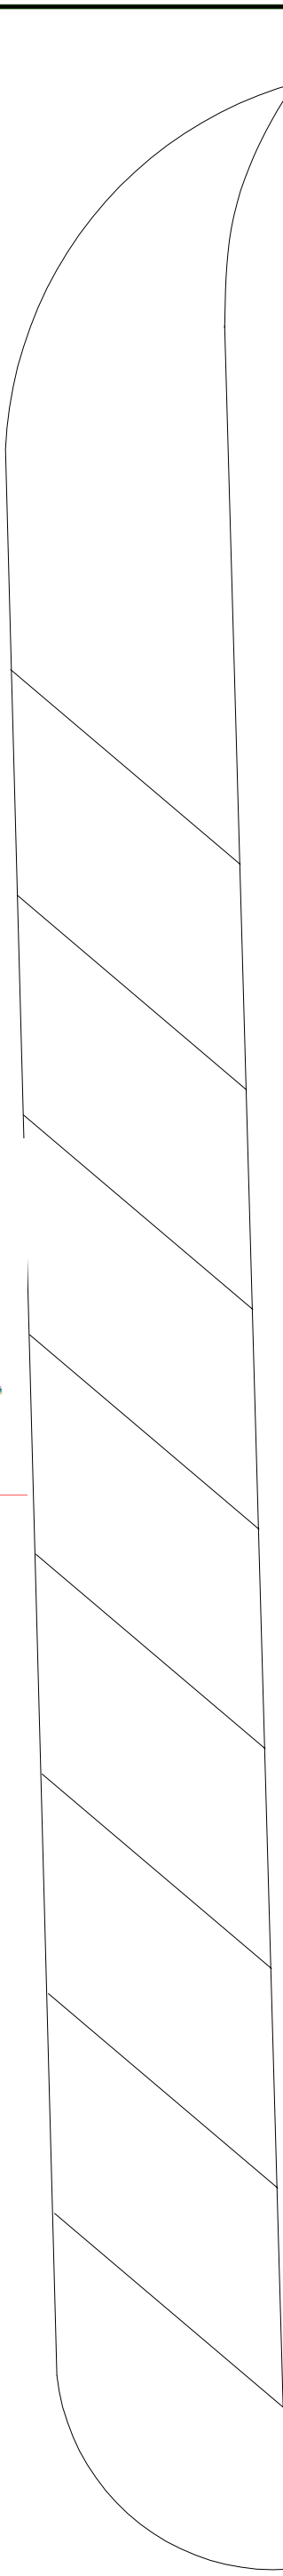


PIANTA PIANO TERRA

PROF. ARCH. RUGGERO LENCI
ARCH. ROBERTO LENCI
ING. FRANCESCO ACCORSI
ING. WANDA D. MUSOLINO
ING. GIOVANNI MARTINAZZOLI (consulente)



CNPADC

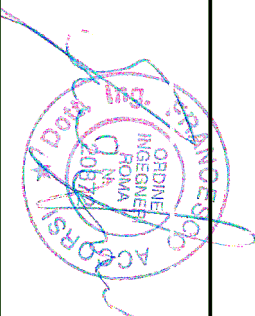

PROGETTO ESECUTIVO ARREDI NUOVA SEDE
DELLA CASSA DI PREVIDENZA E ASSISTENZA
DEI DOTTORI COMMERCIALISTI
Via Mantova, 1 - Roma

LOTTI 2-3-6

PSC - Layout lotto 6
Pianta Piano Terra

LOTTO 6

SCALA 1:100

Data: 05-11-2010
Tavola N°: SIC-02