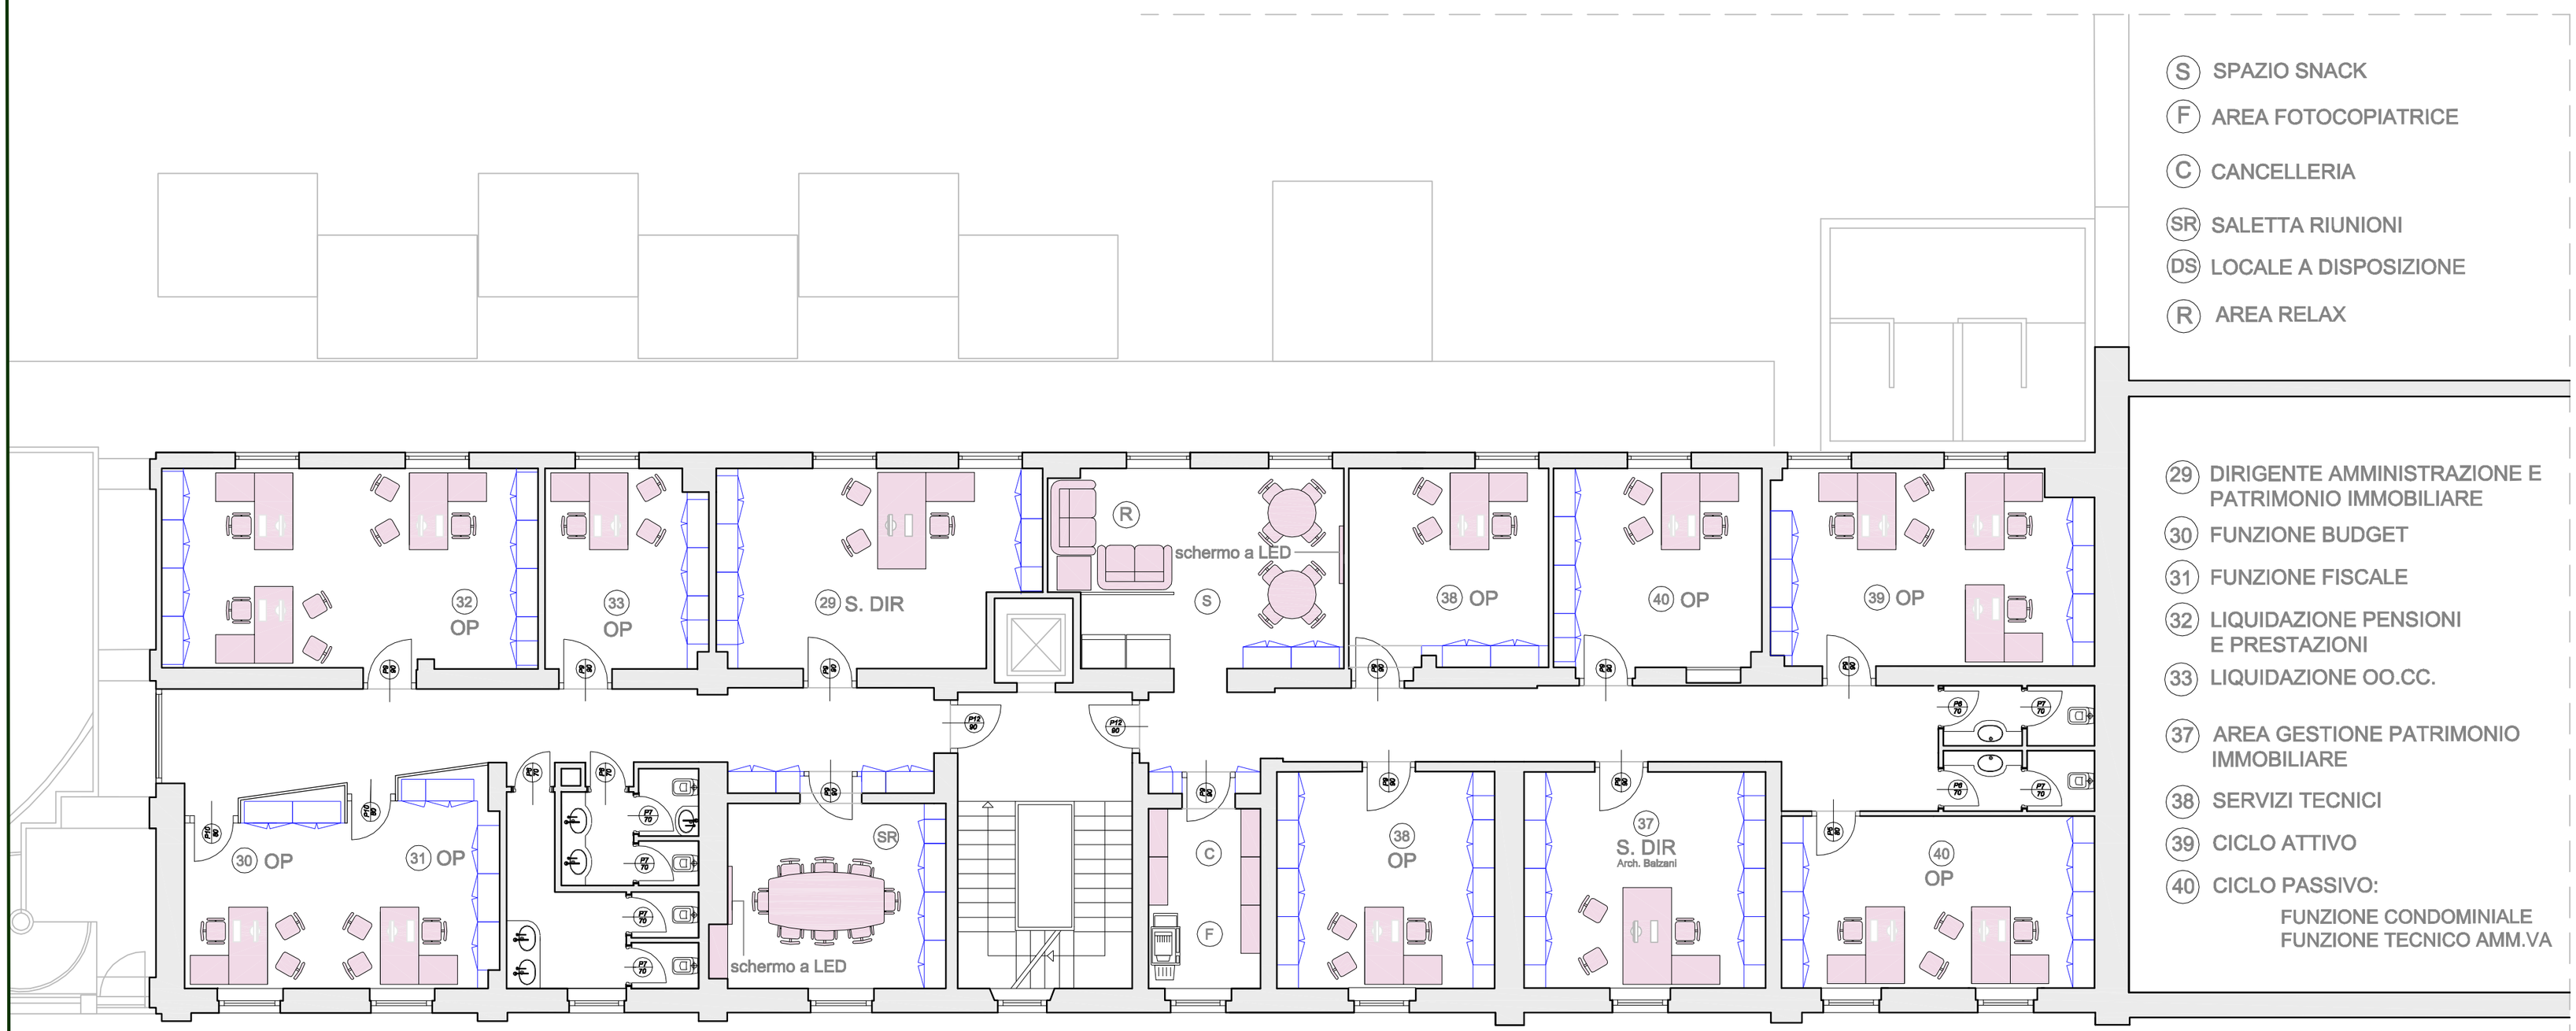

- S SPAZIO SNACK
- F AREA FOTOCOPIATRICE
- C CANCELLERIA
- SR SALETTA RIUNIONI
- DS LOCALE A DISPOSIZIONE
- R AREA RELAX

- 29 DIRIGENTE AMMINISTRAZIONE E PATRIMONIO IMMOBILIARE
- 30 FUNZIONE BUDGET
- 31 FUNZIONE FISCALE
- 32 LIQUIDAZIONE PENSIONI E PRESTAZIONI
- 33 LIQUIDAZIONE OO.CC.
- 37 AREA GESTIONE PATRIMONIO IMMOBILIARE
- 38 SERVIZI TECNICI
- 39 CICLO ATTIVO
- 40 CICLO PASSIVO:
  FUNZIONE CONDOMINIALE
  FUNZIONE TECNICO AMM.VA

1 PIANTA PRIMO PIANO

PROF. ARCH. RUGGERO LENCI
ARCH. ROBERTO LENCI
ING. FRANCESCO ACCORSI
ING. WANDA D. MUSOLINO
ING. GIOVANNI MARTINAZZOLI (consulente)

CASSA NAZIONALE DI PREVIDENZA E ASSISTENZA DEI DOTTORI COMMERCIALISTI

CNPADC

ARCHITETTO RUGGERO LENCI N° 4965 SEZ. "A" — PROVINCIA DI ROMA ORDINE DEGLI ARCHITETTI PIANIFICATORI, PAESAGGISTI E CONSERVATORI

PROGETTO ESECUTIVO ARREDI NUOVA SEDE DELLA CASSA DI PREVIDENZA E ASSISTENZA DEI DOTTORI COMMERCIALISTI
Via Mantova,1 - Roma — LOTTI 2-3-6

PROGETTO ARREDI	LOTTO 6	SCALA 1:100	Data:	03-09-2010
Pianta Piano Primo	Disegnato da:	Ing. Marco Proietti	Tavola N°:	AR-08