



Estratto carta regionale - scala 1:10.000

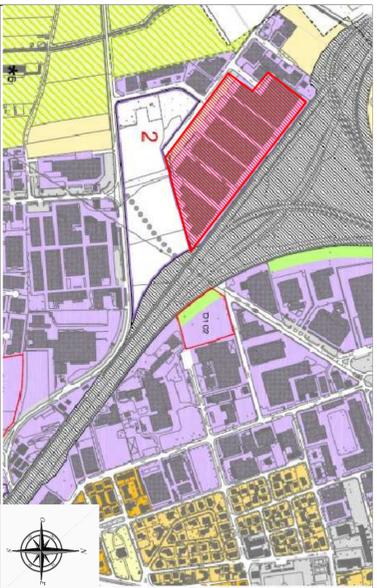

Estratto PGT - Piano delle regole scala 1:10.000

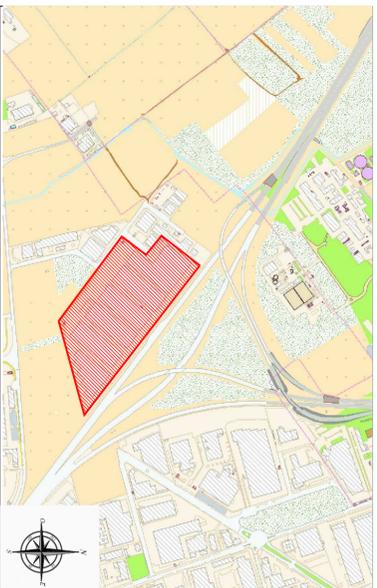

Estratto topografico - scala 1:10.000



Estratto ortofoto - fuori scala

Legenda PGT:

- Aree A: nuclei di antica formazione
- Aree B1: residenziali a villini o palazzine
- Aree B2: residenziali a stecche, palazzine, tori
- Aree B3: aree a ville o verde privato
- Aree C: residenziali di completamento del tessuto consolidato
- Aree D1: insediamenti esistenti per la produzione industriale e artigianale di beni
- Aree D2: insediamenti esistenti per la produzione manifatturiera industriale e artigianale e per l'attività terziaria di produzione di servizi
- Aree D3: insediamenti per la produzione terziaria di servizi
- Aree per impianti di distribuzione del carburante
- Aree verdi di interposizione e mitigazione
- Aree E1: aree agricole
- Aree E2: altre aree del sistema rurale paesistico
- Aree per servizi e spazi pubblici nel tessuto consolidato
- Aree a servizi pubblici e spazi pubblici da acquisire



COMUNE:
LAINATE

PROVINCIA:
MILANO

SPAZIO PER PROTOCOLLO

PROGETTO:

PROGETTO DEFINITIVO ESECUTIVO
LAVORI DI BONIFICA PER RIMOZIONE DELLE LASTRE ONDULATE DI CEMENTO-AMMANTO (TIPO ETERNIT) E SUCCESSIVA POSA IN OPERA DI UN NUOVO MANTO DI COPERTURA DI N. 6 CAPANNONI, DI PROPRIETA' DELLA CNPADC, SITI IN LAINATE, VIA CREMONA, 18

COMMITTENTE:

CNPADC
sede legale
via Mantova 1, Roma

OGGETTO:
**ESTRATTI
PLANIMETRIA GENERALE
DOCUMENTAZIONE FOTOGRAFICA**

REDATTO: ING. LUCA RICHEL SINGALETTI
VERIFICATO: ING. DALEO ALBERICA

Revisioni:

DATA:	OGGETTO:
24.03.2015	A.00 - 1 CONSEGNA
21.06.2015	A.01 - 2 CONSEGNA

ARCHIVIO DISEGNI:

33_14

DATA:

22 Luglio 2015

SCALA:

1:1.000


TAVOLA:

E.A.01

PROTEC
PROGETTAZIONE E INDIRIZZO
Via Venezia 47, 24150 Pesenche (BS)
Tel. 035/433885 - Fax 035/424605
info@studproteci.it
P. IVA / C.F. 03709220167

PROGETTISTA:
Dott. Ing. Giulio Abbracci
Cell. 336.7357219
Tel. 035/433885
info@studproteci.it
www.studproteci.it

APPROVATO: ING. DALEO ALBERICA

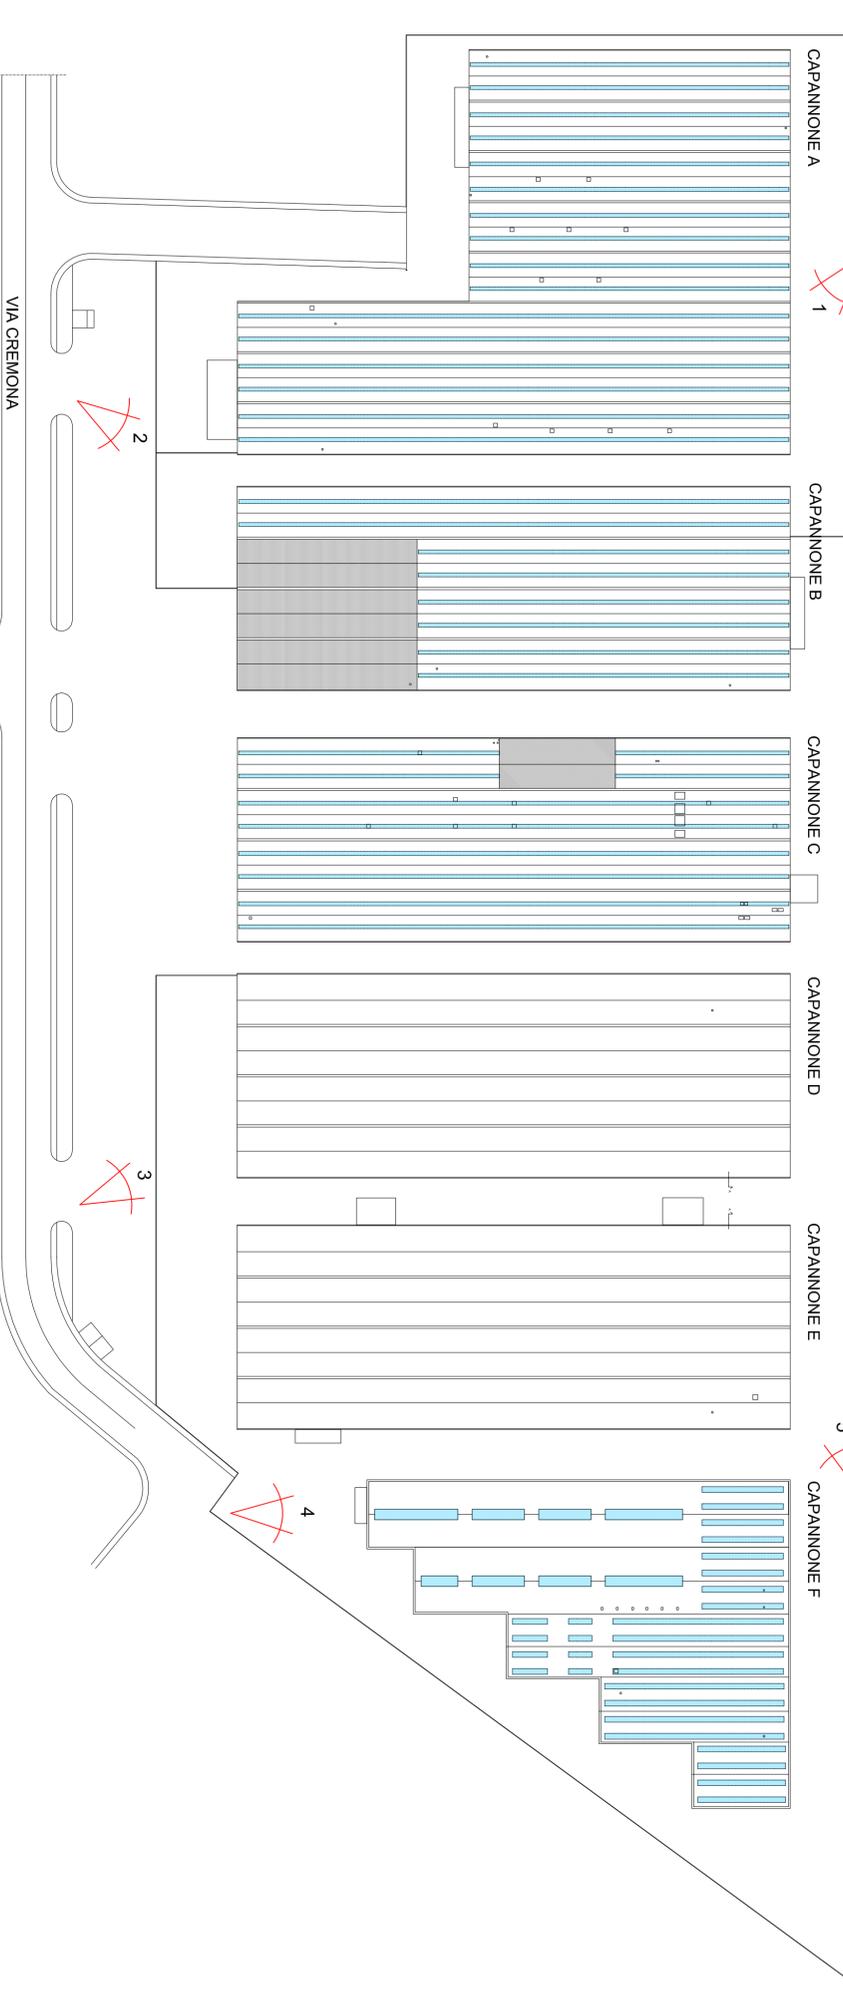

Planimetria Generale - scala 1:1.000



vista 1



vista 2



vista 3



vista 4



vista 5

Legenda:
 Area oggetto dell'intervento
 Luoghi in copertura