



COMUNE: SPAZIO PER PROTOCOLLO

PROVINCIA: MILANO

PROGETTO:

PROGETTO DEFINITIVO ESECUTIVO

LAVORI DI BONIFICA PER RIMOZIONE DELLE LASTRE ONDULATE DI CEMENTO-AMIANTO (TIPO ETERNIT) E SUCCESSIVA POSA IN OPERA DI UN NUOVO MANTO DI COPERTURA DI N. 6 CAPANNONI, DI PROPRIETÀ DELLA CNPADC, SITI IN LAINATE, VIA CREMONA 18

OGGETTO:

STATO DI FATTO:
PIANTA E SEZIONE CAPANNONI E - F

Revisioni:

DATA:	OGGETTO:
24.03.2015	A.00 - 1 CONSEGNA
21.05.2015	A.01 - 2 CONSEGNA



Via Vespucci 47, 24050 Grassano (BS)
Tel. 035/533585 - Fax 035/424815
info@studiototec.it
P.IVA / C.F. 03709230167

PROGETTISTA:

Dott. Ing. Duilio Albricci
Cell. 335/7357219
Tel. 035/533585
info@studiototec.it
www.studiototec.it

APPROVATO: ING. DUILIO ALBRICCI

ARCHIVIO DISEGNI:

33_14

DATA:

22 Luglio 2015

SCALA:

1:500


TAVOLA:

E.A.03

Sezione A-A

5290

8500

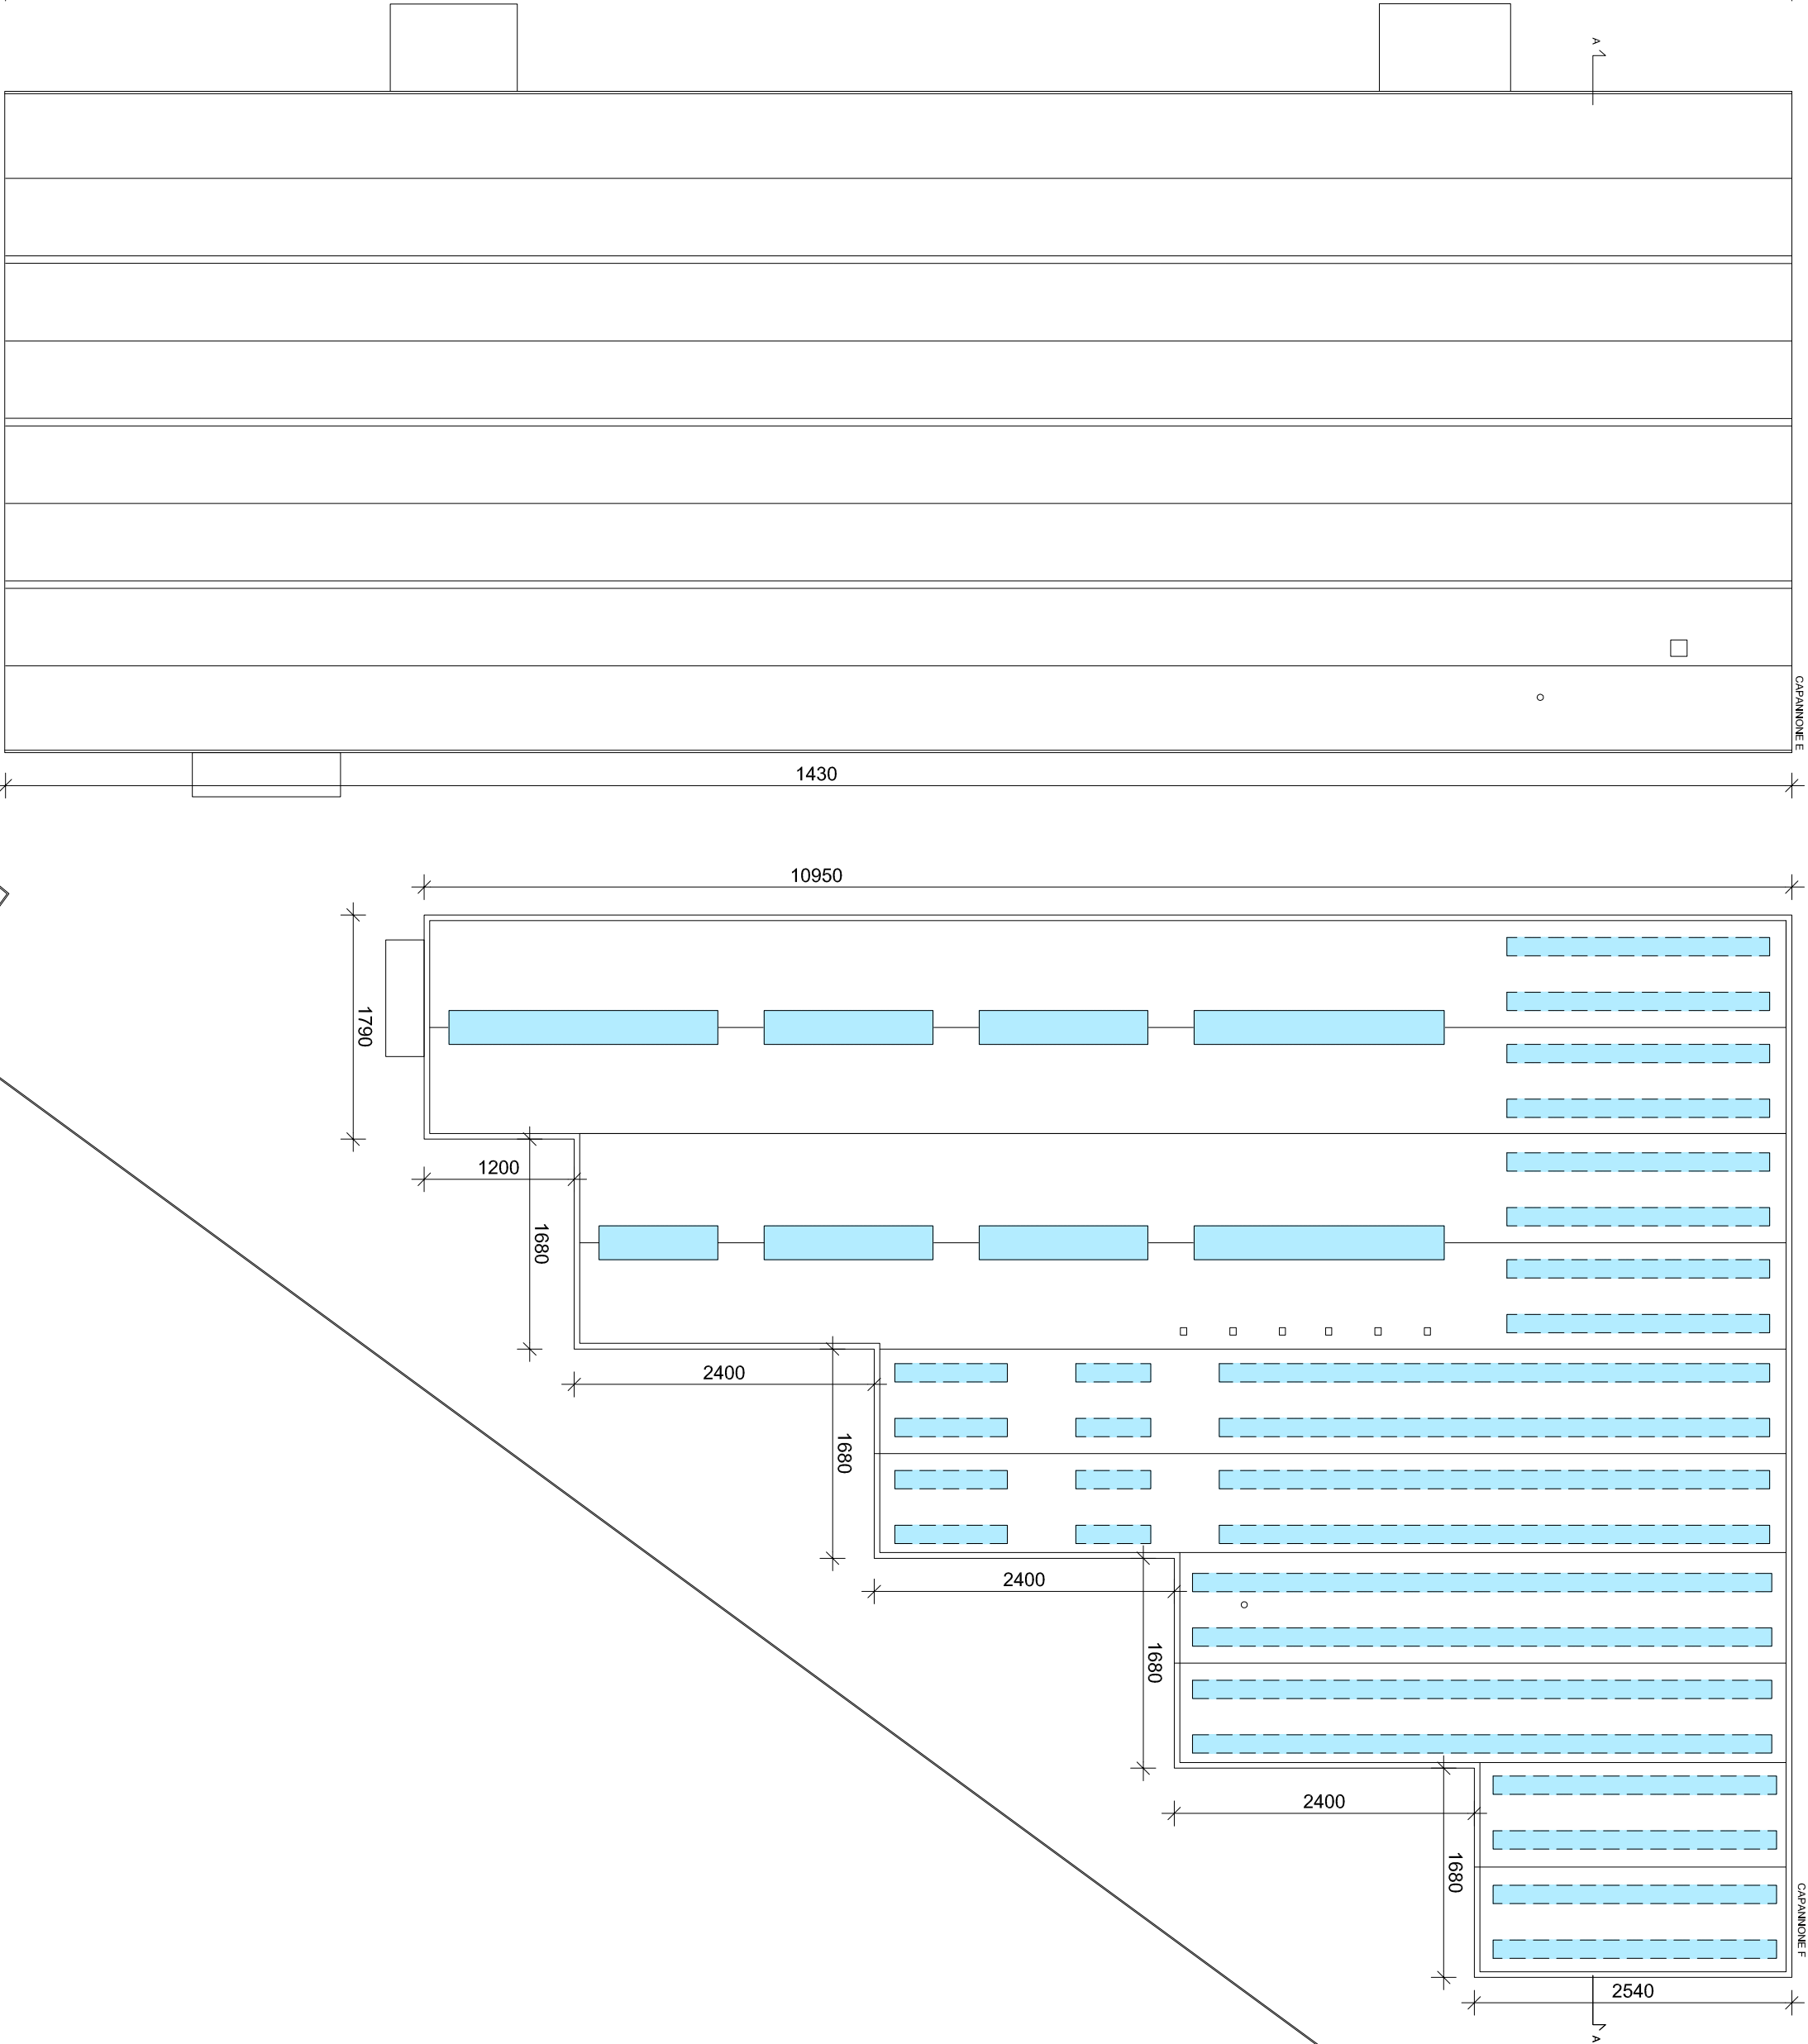

Sezione A-A
Capannone E - Scala 1:100

Sezione A-A
Capannone F - Scala 1:100

