

Doris Ahlrich

SPAZIO PER PROTOCOLLO

OGGETTO:

Revisioni:

Via Vespucci 47, 24050 Grassano (BS)
Tel. 035/533585 - Fax. 035/424805
info@studioprotec.it
P.IVA / C.F. 03709230167

info@studioprotec.it
www.studioprotec.it

P.IVA / C.F. 03709230167

APPROVATO: ING. DULIO ALBRICCI

sede legale
via Mantova 1, Roma

ING. LARA RACHELE SANGALOTTI

ING. DUILIO ALBRICCI



33_14

22 Luglio 2015

1:500

TAVOLA:

E.A.05a

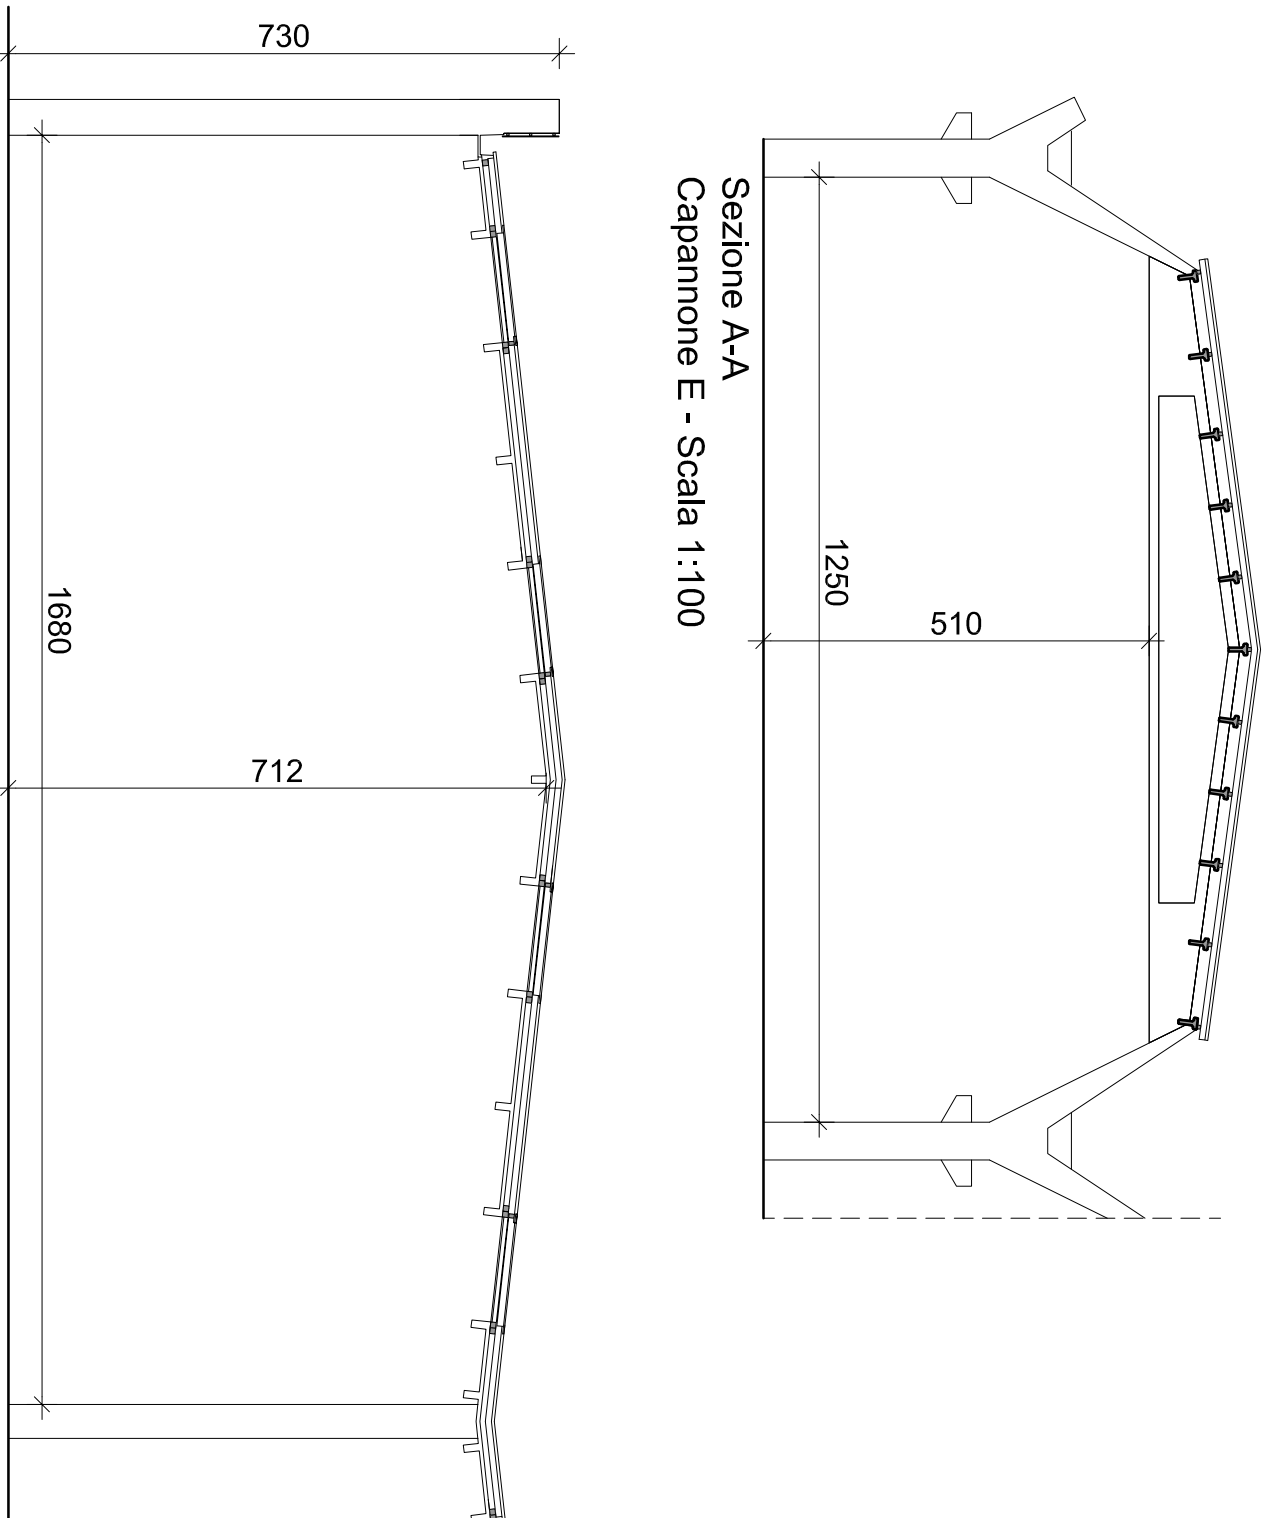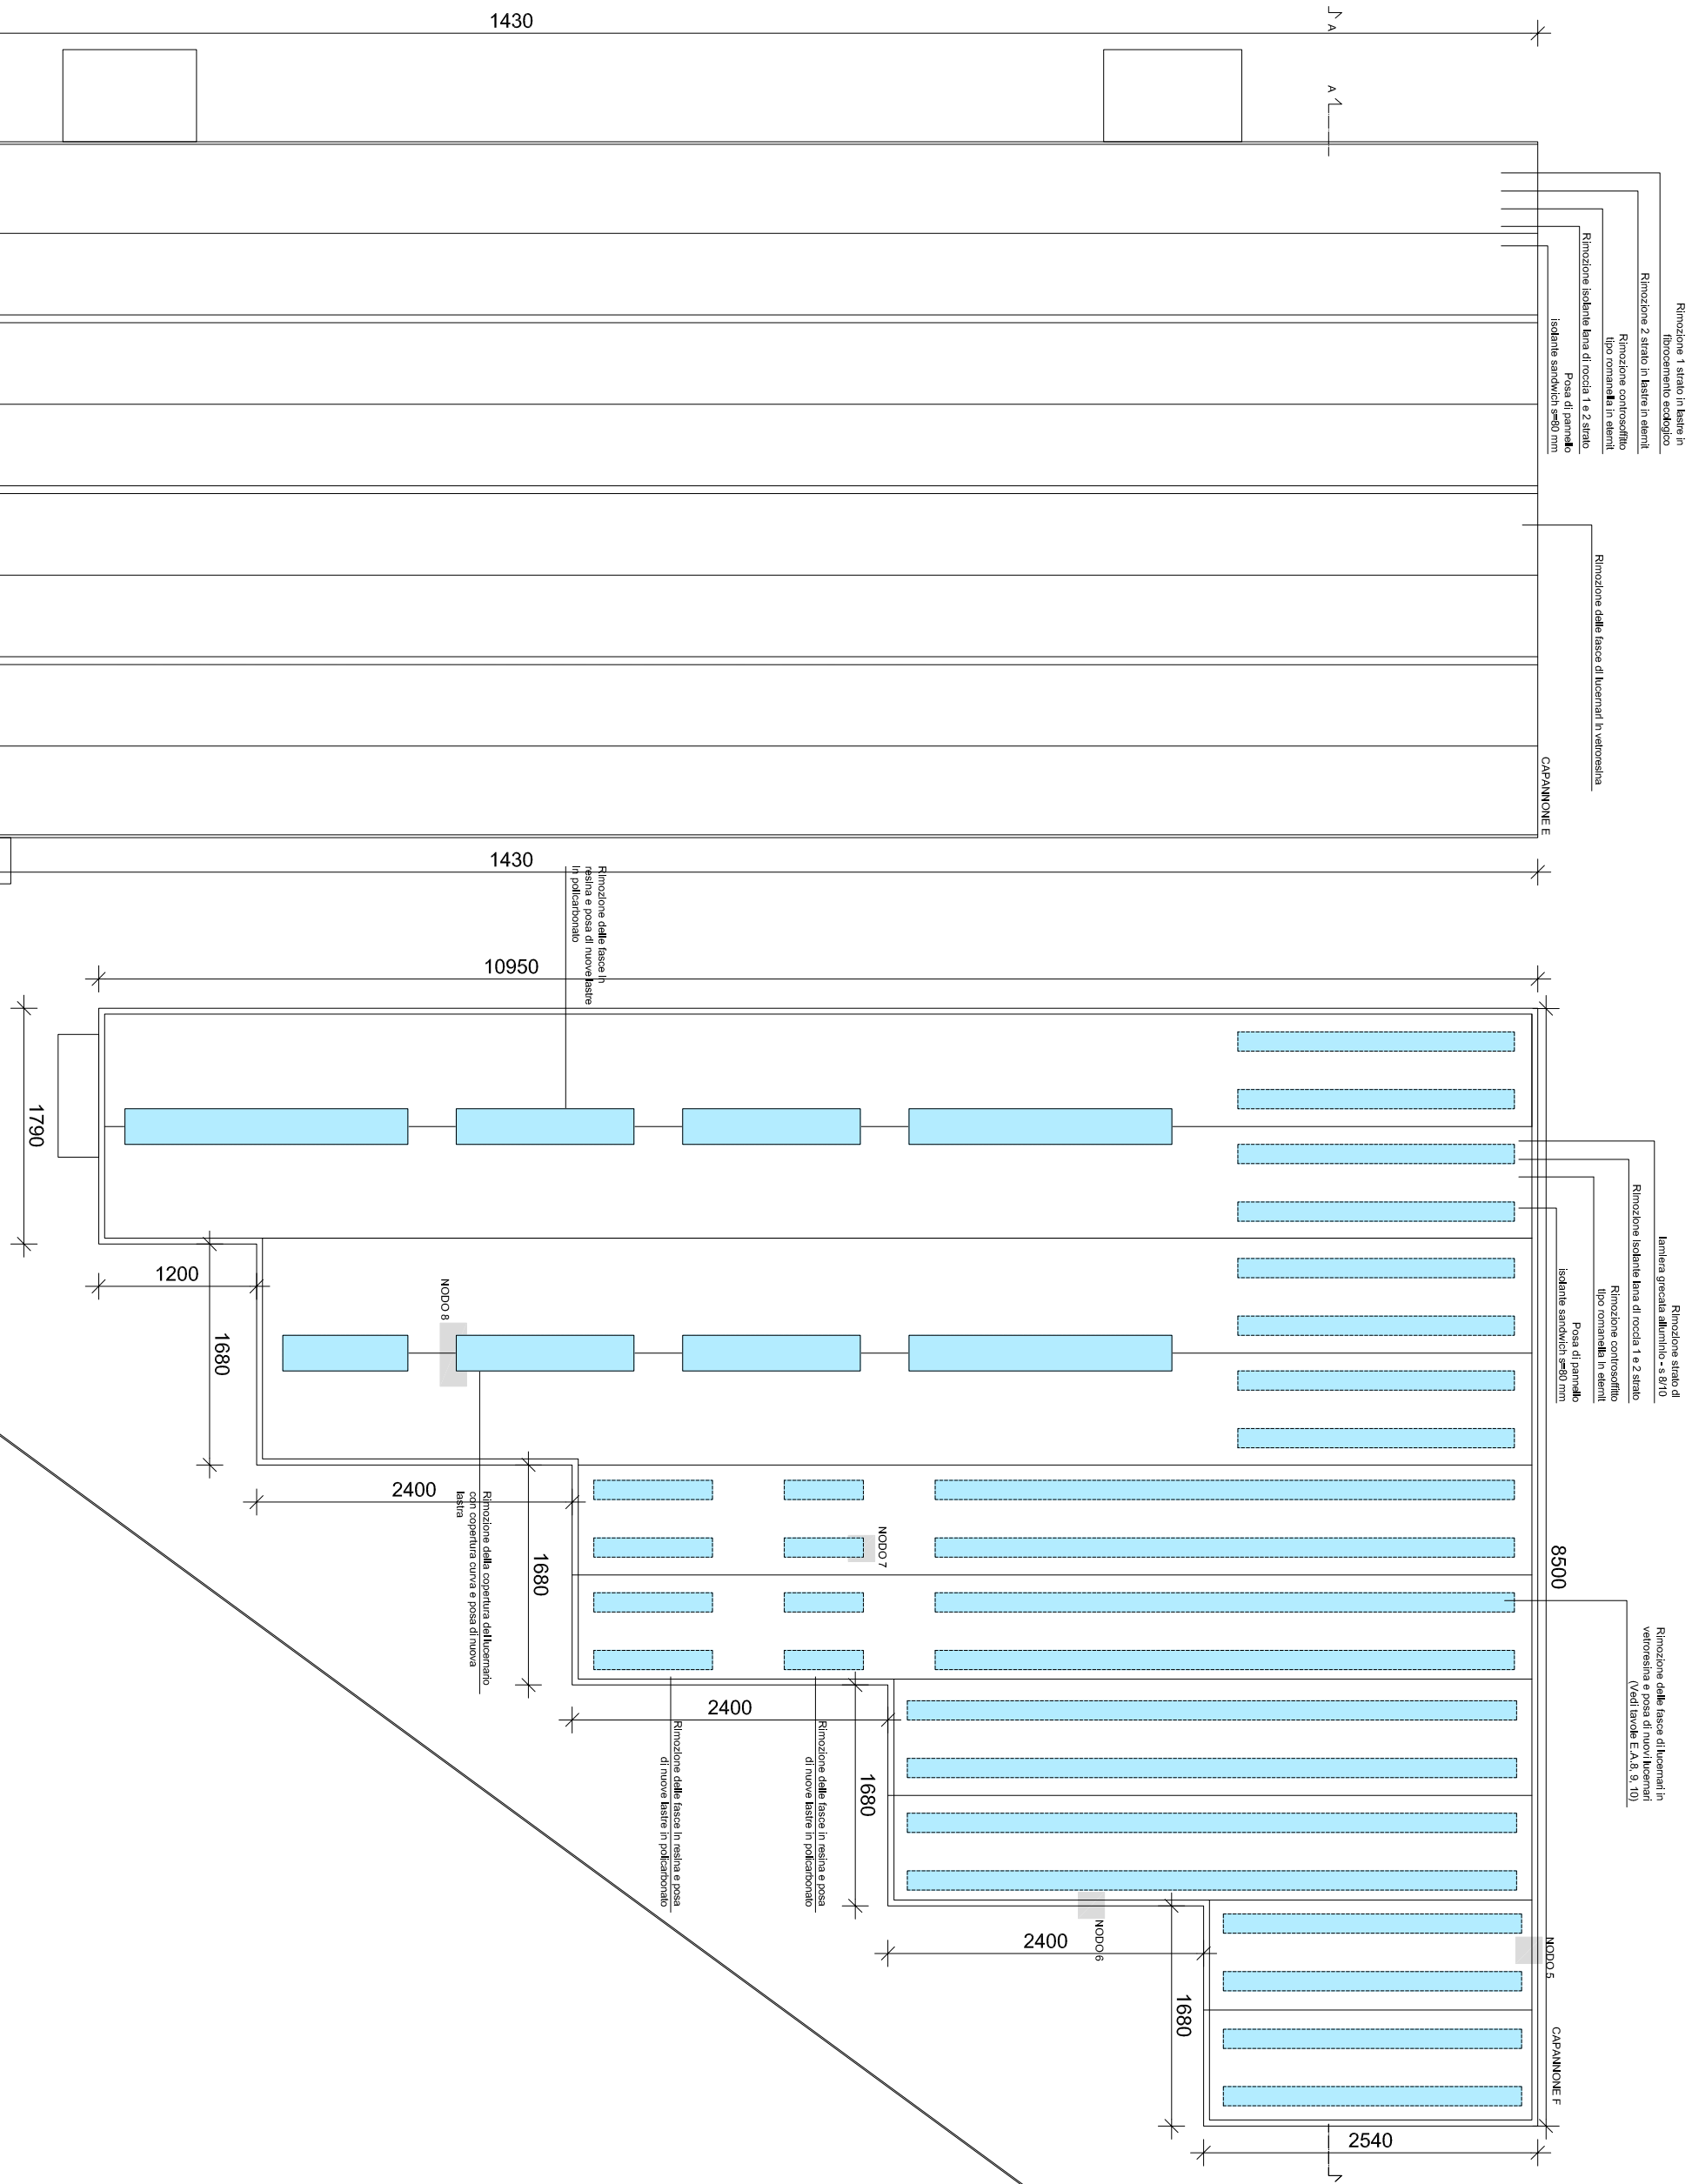

Capannone E - Scala 1:100

Capannone F - Scala 1:100

