



Duilio Albricci

SPAZIO PER PROTOCOLLO

COMUNE:
LAINATE

PROVINCIA:
MILANO

PROGETTO:

PROGETTO DEFINITIVO ESECUTIVO

LAVORI DI BONIFICA PER RIMOZIONE DELLE LASTRE ONDULATE DI CEMENTO-AMMANTO (TIPO ETERNIT) E SUCCESSIVA POSA IN OPERA DI UN NUOVO MANTO DI COPERTURA DI N. 6 CAPANNONI, DI PROPRIETA' DELLA CNPADC, SITI IN LAINATE, VIA CREMONA 18

OGGETTO:

**PROGETTO/STATO DI FATTO:
PIANTA Pianta SCHEMA STRUTTURALE
CAPANNONI E - F**

Revisioni:

DATA:	OGGETTO:
24.03.2015	A.00 - 1 CONSEGNA
21.05.2015	A.01 - 2 CONSEGNA

PROGETTISTA:

Dott. Ing. Duilio Albricci
Cell. 335/7357219
Tel. 035/533585
Info@studioprottec.it
www.studioprottec.it



PROGETTAZIONE/IMPRESA/ARCHITETTURA/INGEGNERIA
Via Vespucci 47, 24150 Grassano (BG)
Tel. 035/533585 - Fax 035/424805
Info@studioprottec.it
P.IVA / C.F. 03709230167

APPROVATO: ING. DUILIO ALBRICCI

COMMITTENTE:

CNPADC
sede legale
Via Mantova 1, Roma

REDATTO:

ING. LARA RACHELE SANGALETTI

VERIFICATO:

ING. DUILIO ALBRICCI

ARCHIVIO DISEGNI:

33_14

DATA:


22 Luglio 2015

SCALA:

1:500

TAVOLA:

E.A.05b

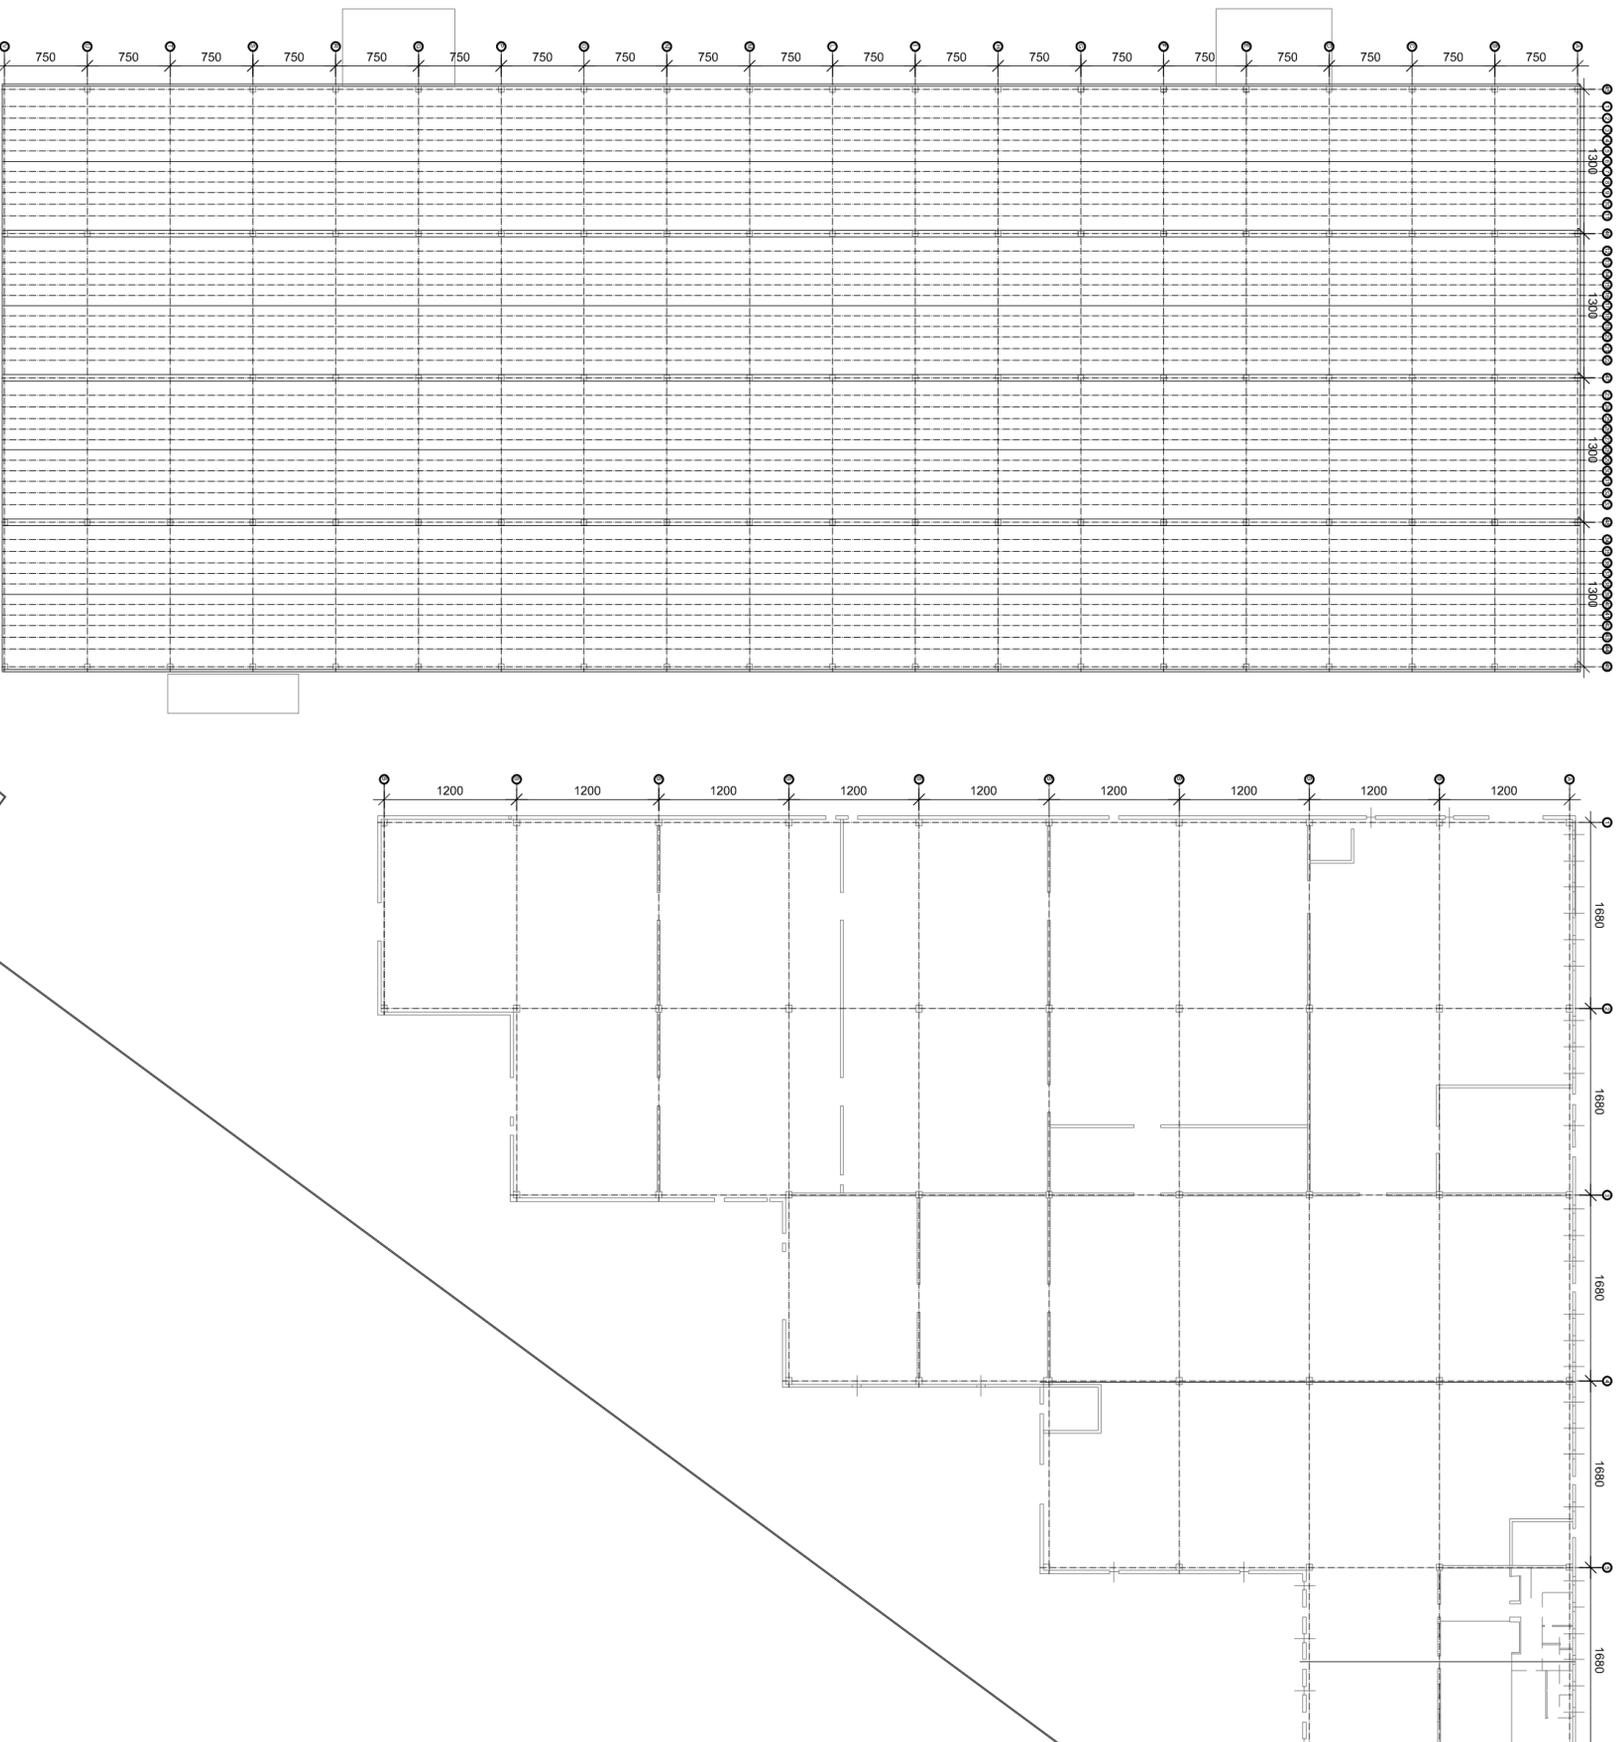

Pianta schema strutturale
Pianta capannoni E - F - scala 1:500

