

Ing. Giulio Albricci

SPAZIO PER PROTOCOLLO

COMUNE:
LAINATE

PROVINCIA:
MILANO

PROGETTO:
PROGETTO DEFINITIVO ESECUTIVO
LAVORI DI BONIFICA PER RIMOZIONE DELLE LASTRE ONDULATE DI CEMENTO-AMMANTO (TIPO ETERNIT) E SUCCESSIVA POSA IN OPERA DI UN NUOVO MANTO DI COPERTURA DI N. 6 CAPANNONI, DI PROPRIETA' DELLA CNPADC, SITI IN LAINATE, VIA CREMONA, 18

COMMITTENTE:
CNPADC
sede legale
Via Mantova 1, Roma

OGGETTO:
RAFFRONTO:
PIANTA E SEZIONE CAPANNONI A - B - C - D

Revisioni:

DATA:	OGGETTO:
24.03.2015	A.01 - 1 CONSEGNA
27.06.2015	A.01 - 2 CONSEGNA


PROTEC
PROGETTAZIONE INgegNERIA ARCHITETTURA E INGEGNERIA
Via Vespucci 47, 24151 Grassano (BG)
Tel. 035/533385 - Fax 035/424815
info@studiodiprotec.it
P.IVA / C.F. 05709230167

PROGETTISTA:
Dott. Ing. Giulio Albricci
Cell. 3397397219
Tel. 035/533385
info@studiodiprotec.it
www.studiodiprotec.it

APPROVATO: ING. GIULIO ALBRICCI

ARCHIVIO DISEGNI: 33_14
DATA: 22 Luglio 2015
SCALA: 1:500
TAVOLA:

E.A.06

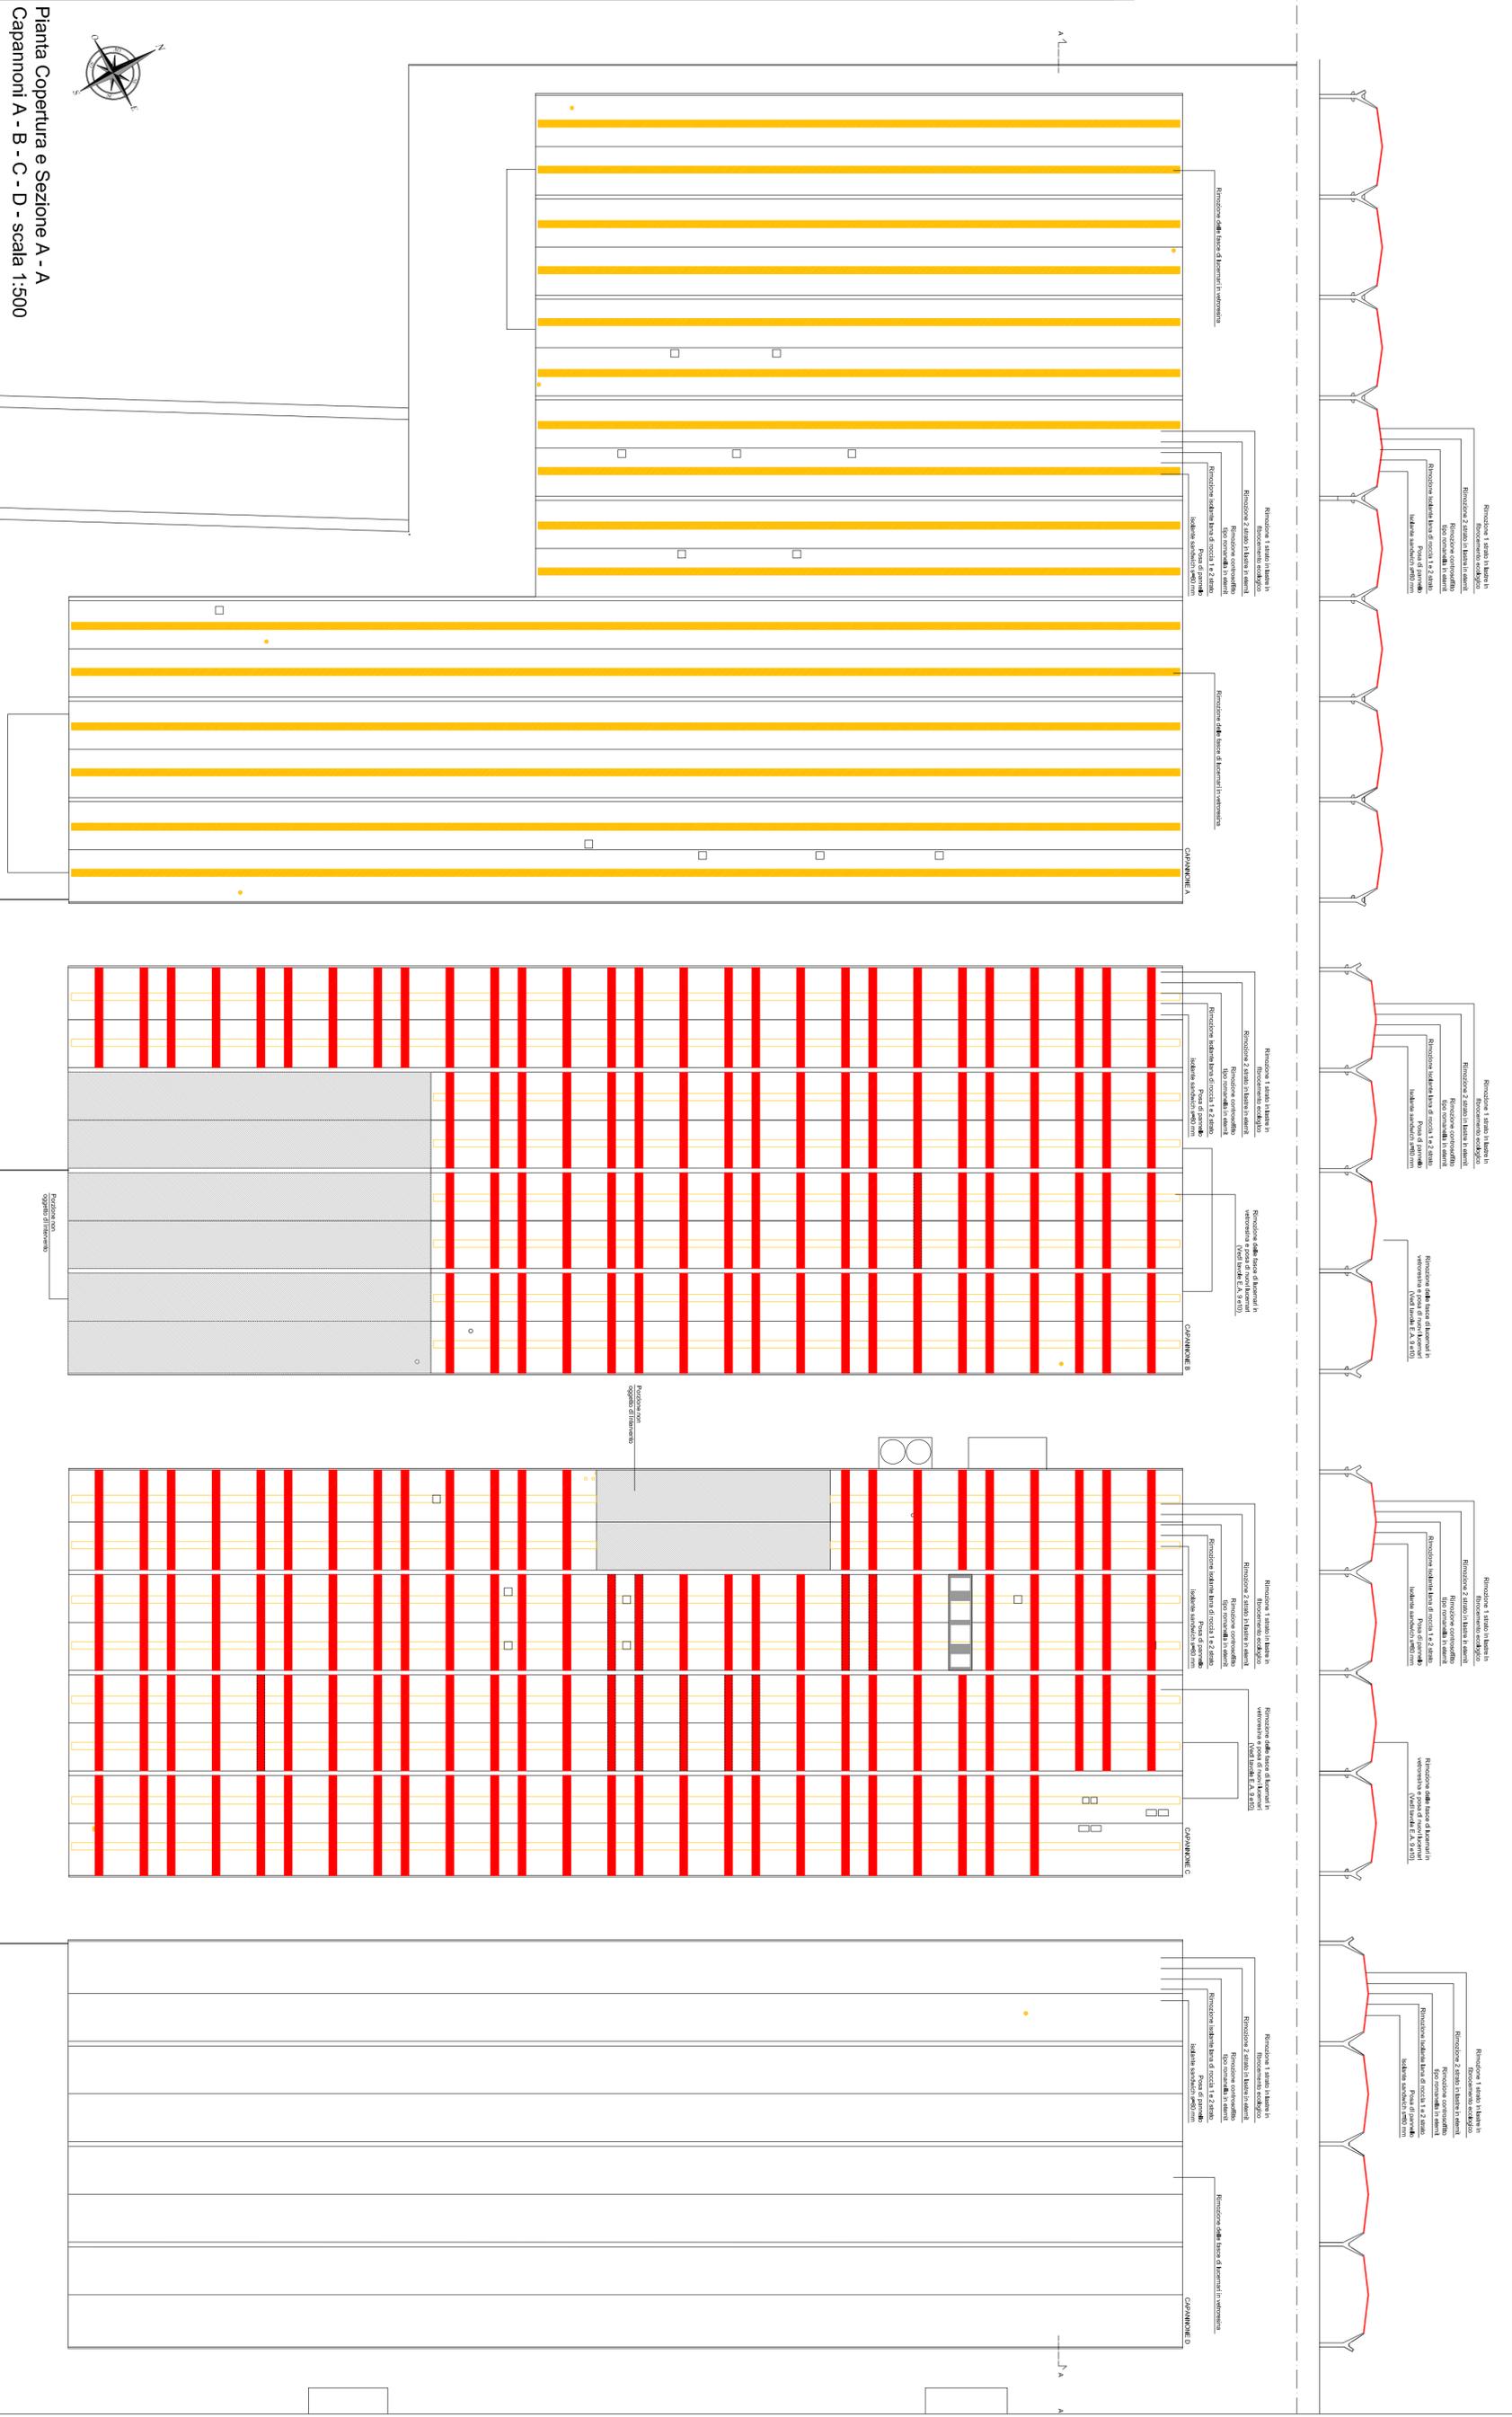

Pianta Copertura e Sezione A - A
Capannoni A - B - C - D - scala 1:500