

- Legenda**
- Demolizioni
 - Costruzioni



Duilio Albricci

COMUNE:
LAINATE

PROVINCIA:
MILANO

SPAZIO PER PROTOCOLLO

PROGETTO:

PROGETTO DEFINITIVO ESECUTIVO
LAVORI DI BONIFICA PER RIMOZIONE DELLE LASTRE ONDULATE DI CEMENTO-AMMANTO (TIPO ETERNIT) E SUCCESSIVA POSA IN OPERA DI UN NUOVO MANTO DI COPERTURA DI N. 6 CAPANNONI, DI PROPRIETA' DELLA CNPADC, SITI IN LAINATE, VIA CREMONA 18

OGGETTO:

**RAFFRONTO:
PIANTA E SEZIONE CAPANNONI E - F**

Revisioni:

DATA:	OGGETTO:
24.03.2015	A.00 - 1 - CONSEGNA
21.05.2015	A.01 - 2 - CONSEGNA

PROTEC
PROGETTO E ESECUZIONE
Via Vespucci 47, 24050 Grassano (BG)
Tel. 035/535355 - Fax 035/474805
info@studiodiprotec.it
P.IVA / C.F. 03709230167

PROGETTISTA:

Dot. Ing. Duilio Albricci
Cell. 335/7357219
Tel. 035/535355
info@studiodiprotec.it
www.studiodiprotec.it

APPROVATO: ING. DUILIO ALBRICCI

COMMITTENTE:

CNPADC
sede legale
Via Mantova 1, Roma

REDATTO: ING. LARA RACHELE SINGALETTI

VERIFICATO: ING. DUILIO ALBRICCI





ARCHIVIO DISEGNI: 33_14

DATA: 22 Luglio 2015

SCALA: 1:500

TAVOLA:

E.A.07

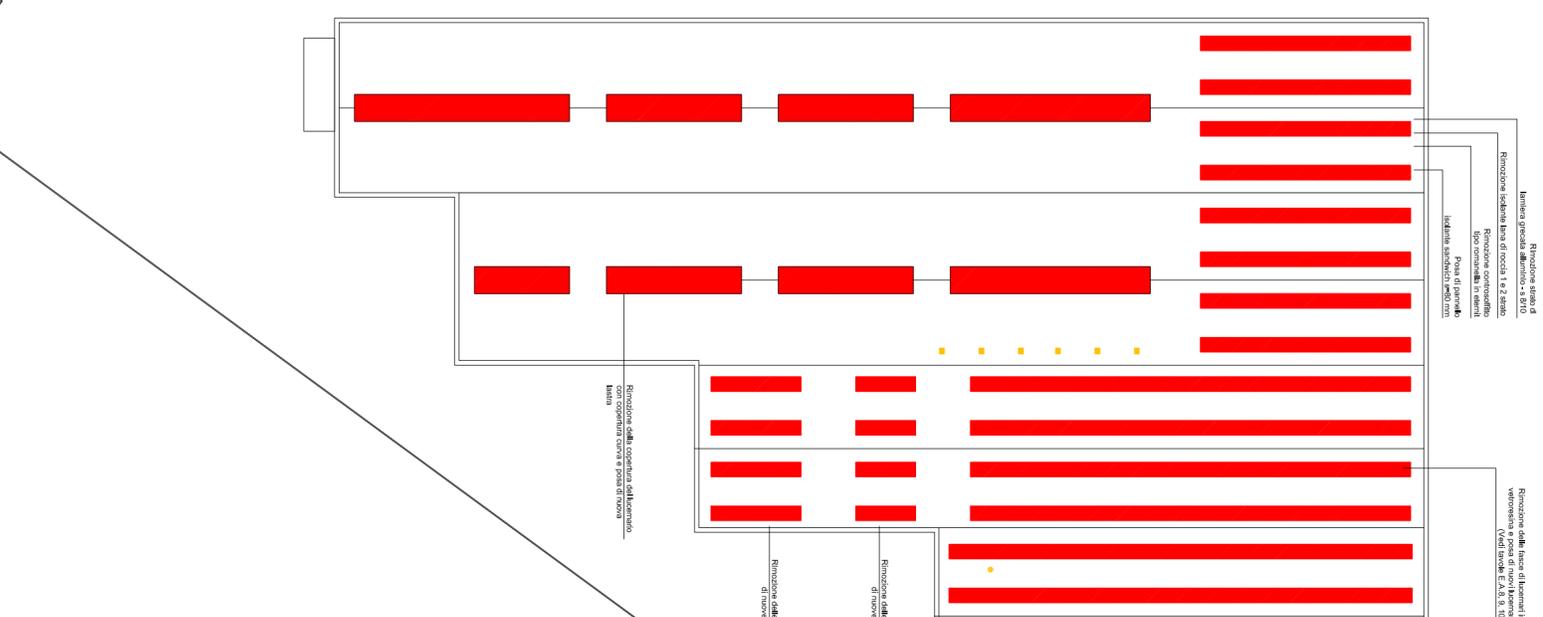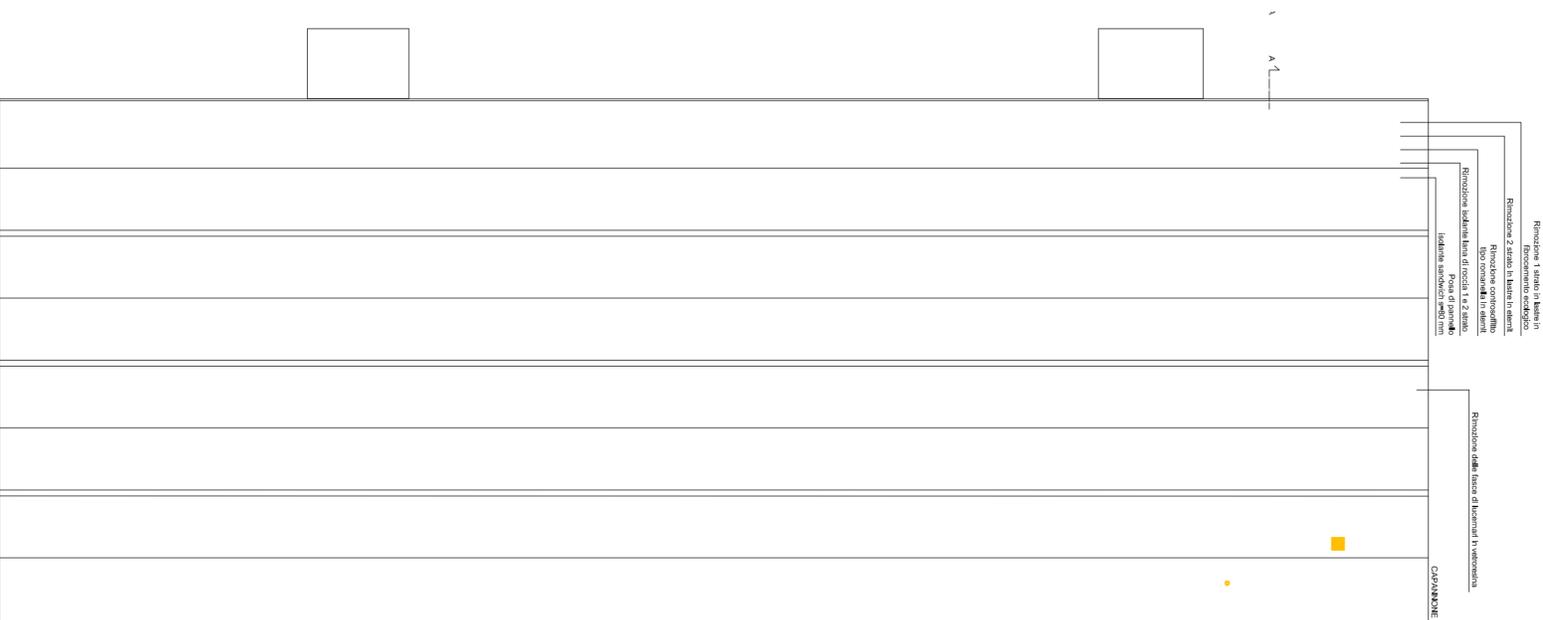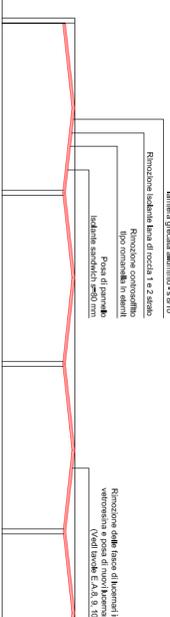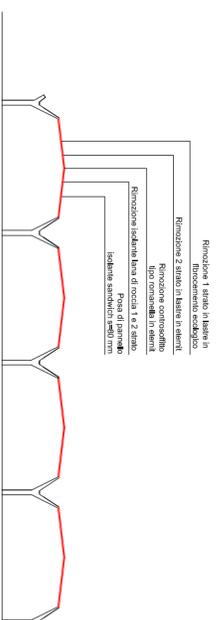

Pianta Copertura e Sezione A - A
Capannoni E - F - scala 1:500