



COMUNE:

LAINATE

SPAZIO PER PROTOCOLLO

PROVINCIA:

MILANO

PROGETTO:

PROGETTO DEFINITIVO ESECUTIVO
LAVORI DI BONIFICA PER RIMOZIONE DELLE LASTRE ONDULATE DI CEMENTO-AMANTO (TIPO ETERINT) E SUCCESSIVA POSA IN OPERA DI UN NUOVO MANTO DI COPERTURA DI N. 6 CAPANNONI DI PROPRIETA' DELLA CNPADC, SITI IN LAINATE, VIA CREMONA 18

COMMITTENTE:

CNPADC
sede legale
via Mantova 1, Roma

OGGETTO:

PROGETTO:
ABACO SCOSSALINE TIPO
(COMIGNOLI ED ELEMENTI DI ESTRAZIONE ARIA)

Revisions:

DATA:	OGGETTO:
24.03.2015	A.00 - CONSEGNA
27.06.2015	A.01 - 2 CONSEGNA

PROGETTISTA:


PROTEC

PROTEZIONE INTERMEDIA/ATTIVITA' DI CONSEGNA


Via Vespucci 47, 241501 Breraabbini (BS)
Tel. 035/533585 - Fax 035/424805
info@studioprotec.it
P.IVA / C.F. 03709230167

APPROVATO:


ING. DARIO ALBRICI

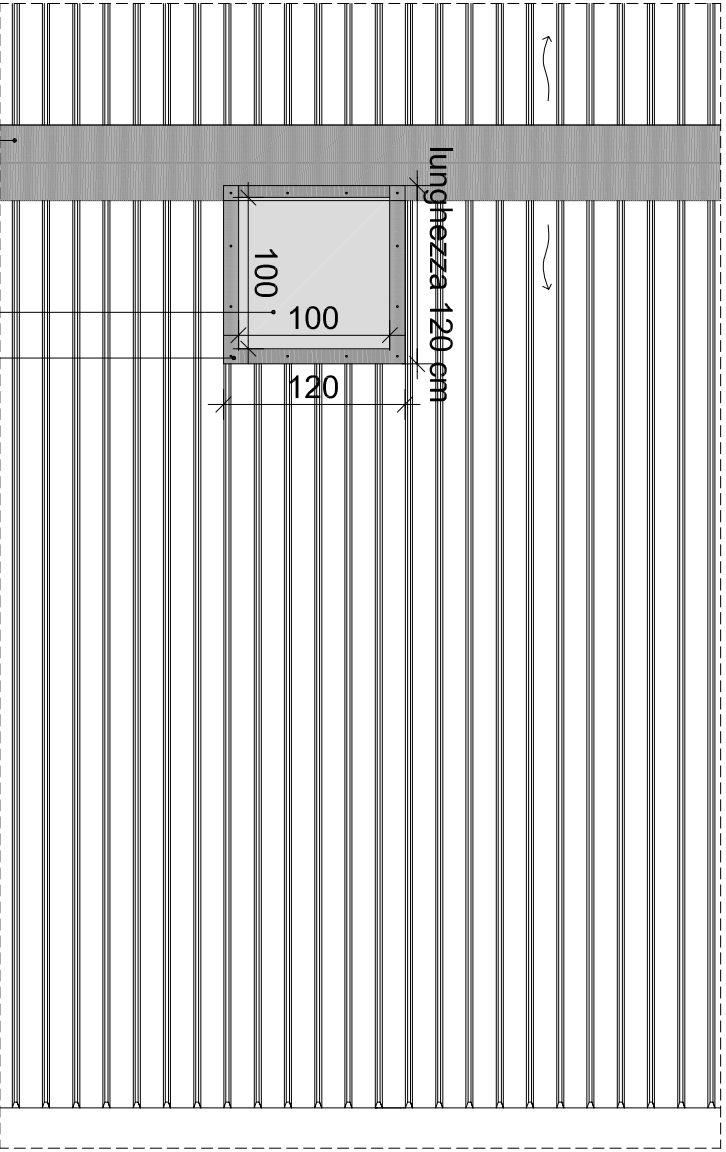

scossalina di colmo in lamiera preventiciata Sp 8/10 - SV 50 cm
fissaggio con vite zincata autopercorante mordente legno con guarnizione di chiusura a tenuta, Ø 6 mm, fissaggio ogni 1 metro lineare

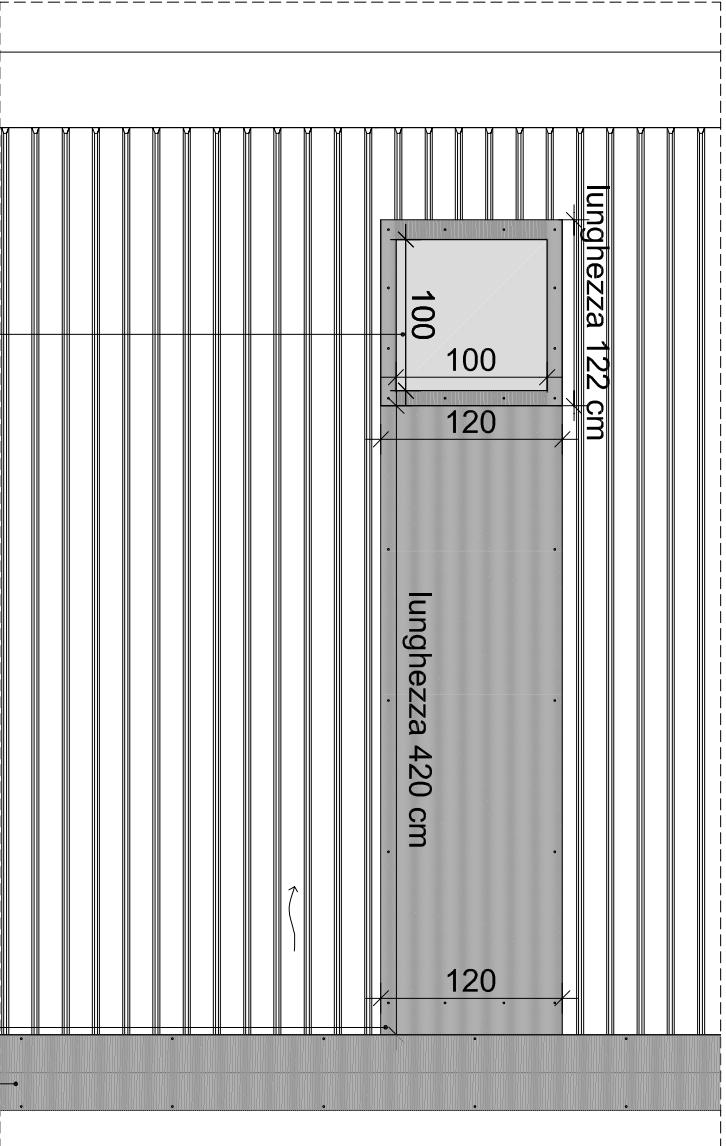


scossalina di colmo in lamiera preventiciata Sp 8/10 - SV 50 cm
fissaggio con vite zincata autopercorante mordente legno con guarnizione di chiusura a tenuta, Ø 6 mm, fissaggio ogni 1 metro lineare

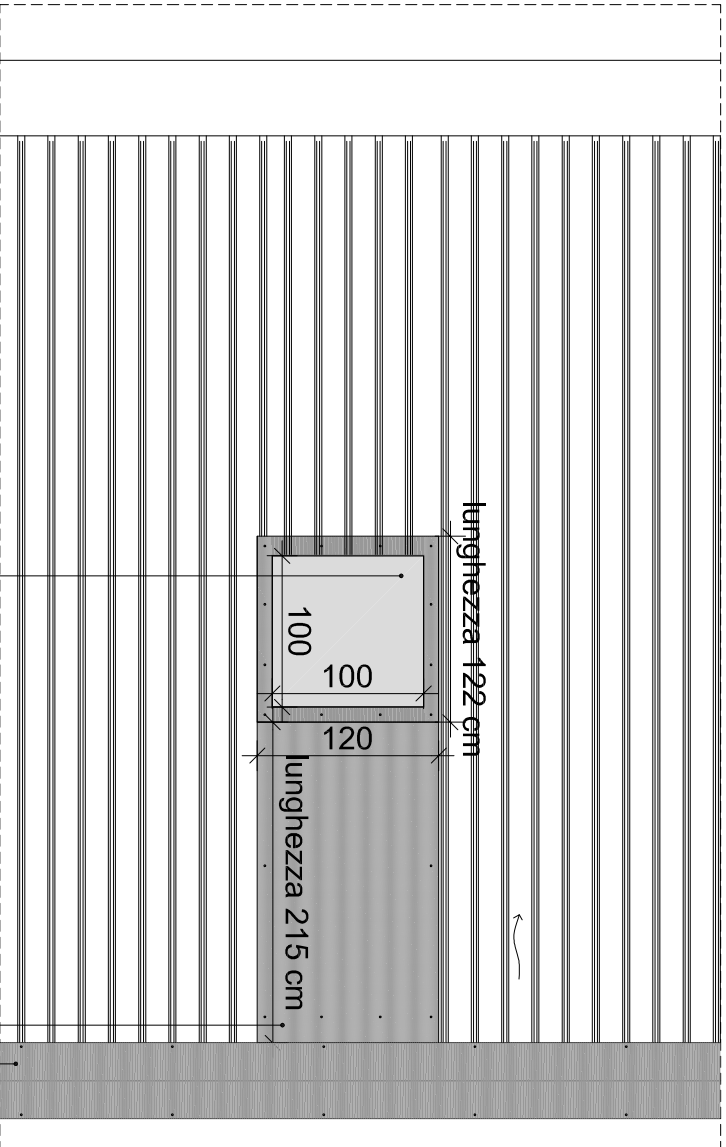

scossalina di colmo in lamiera preventiciata Sp 8/10 - SV 50 cm
fissaggio con vite zincata autopercorante mordente legno con guarnizione di chiusura a tenuta, Ø 6 mm, fissaggio ogni 1 metro lineare

CAPANNONE A - PROGETTO
Pianta Particolare comignolo 1 - scala 1:50

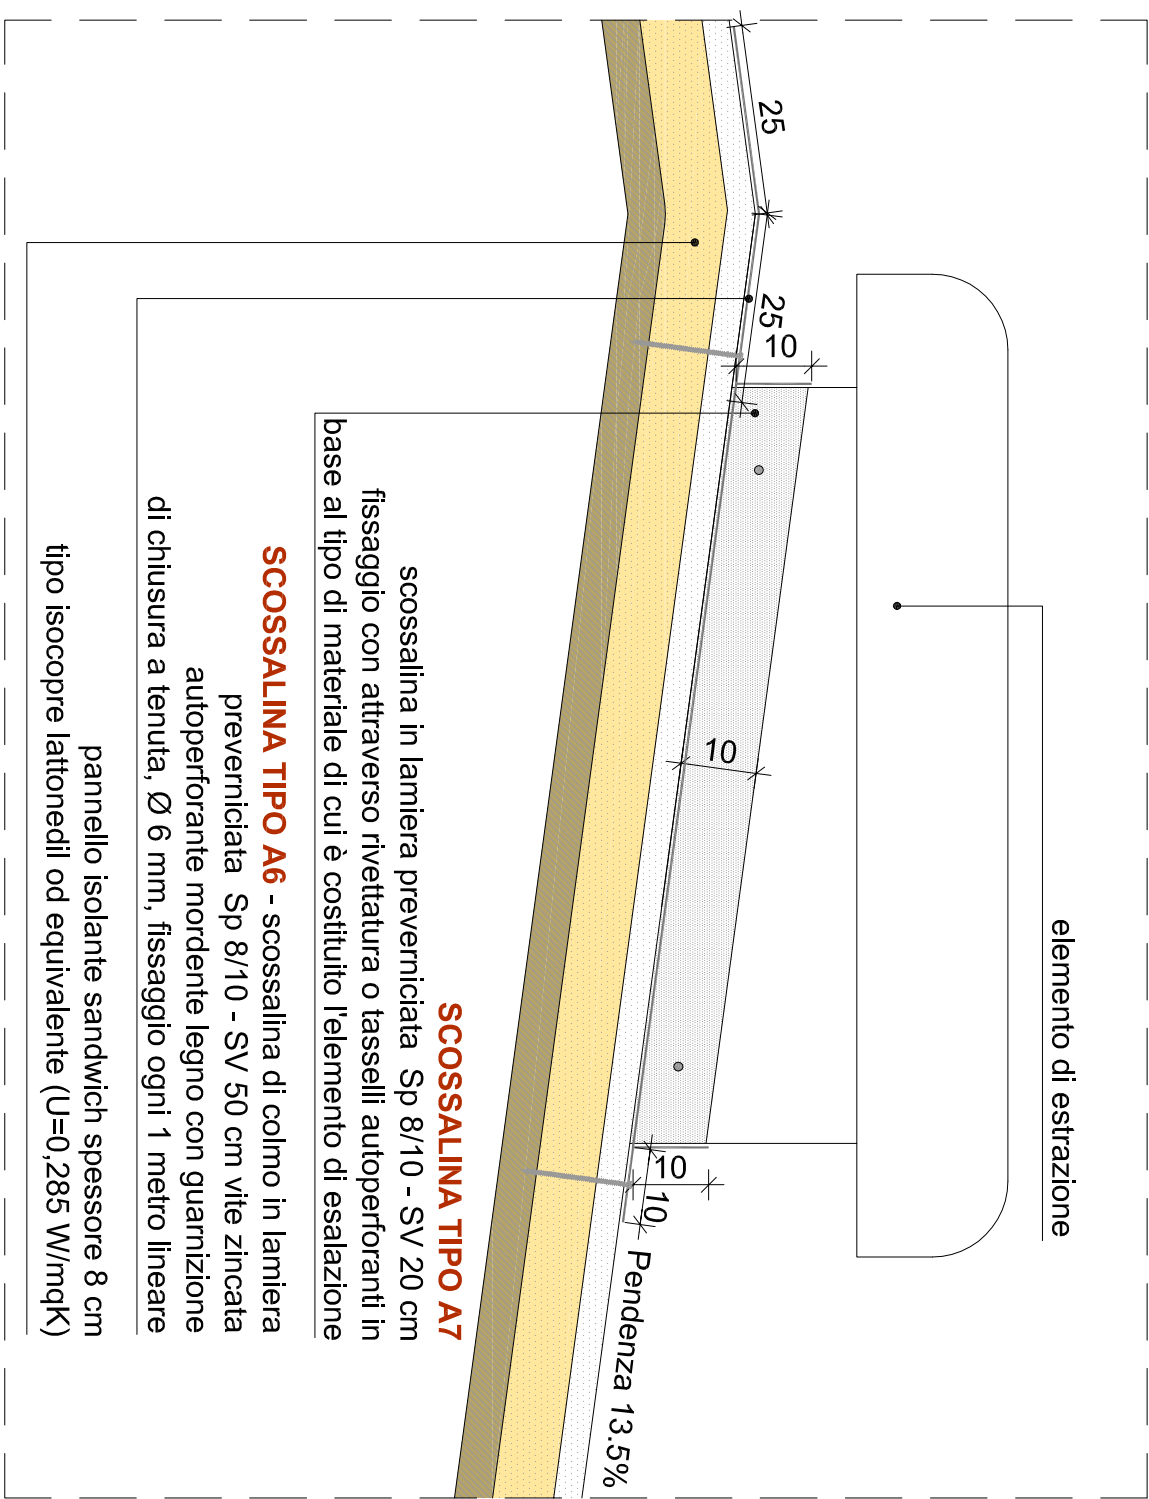


scossalina in lamiera preventiciata Sp 8/10 - SV 20 cm
fissaggio con attraverso rivettatura o tasselli autopercoranti in base al tipo di materiale di cui è costituito l'elemento di esalazione

SCOSSALINA TIPO A6 - scossalina di colmo in lamiera preventiciata Sp 8/10 - SV 50 cm vite zincata autopercorante mordente legno con guarnizione di chiusura a tenuta, Ø 6 mm, fissaggio ogni 1 metro lineare

pannello isolante sandwich spessore 8 cm
tipo isocopre lattoneidi od equivalente (U=0,285 W/mqk)

CAPANNONE A - PROGETTO
Pianta Particolare comignolo 2 - scala 1:50

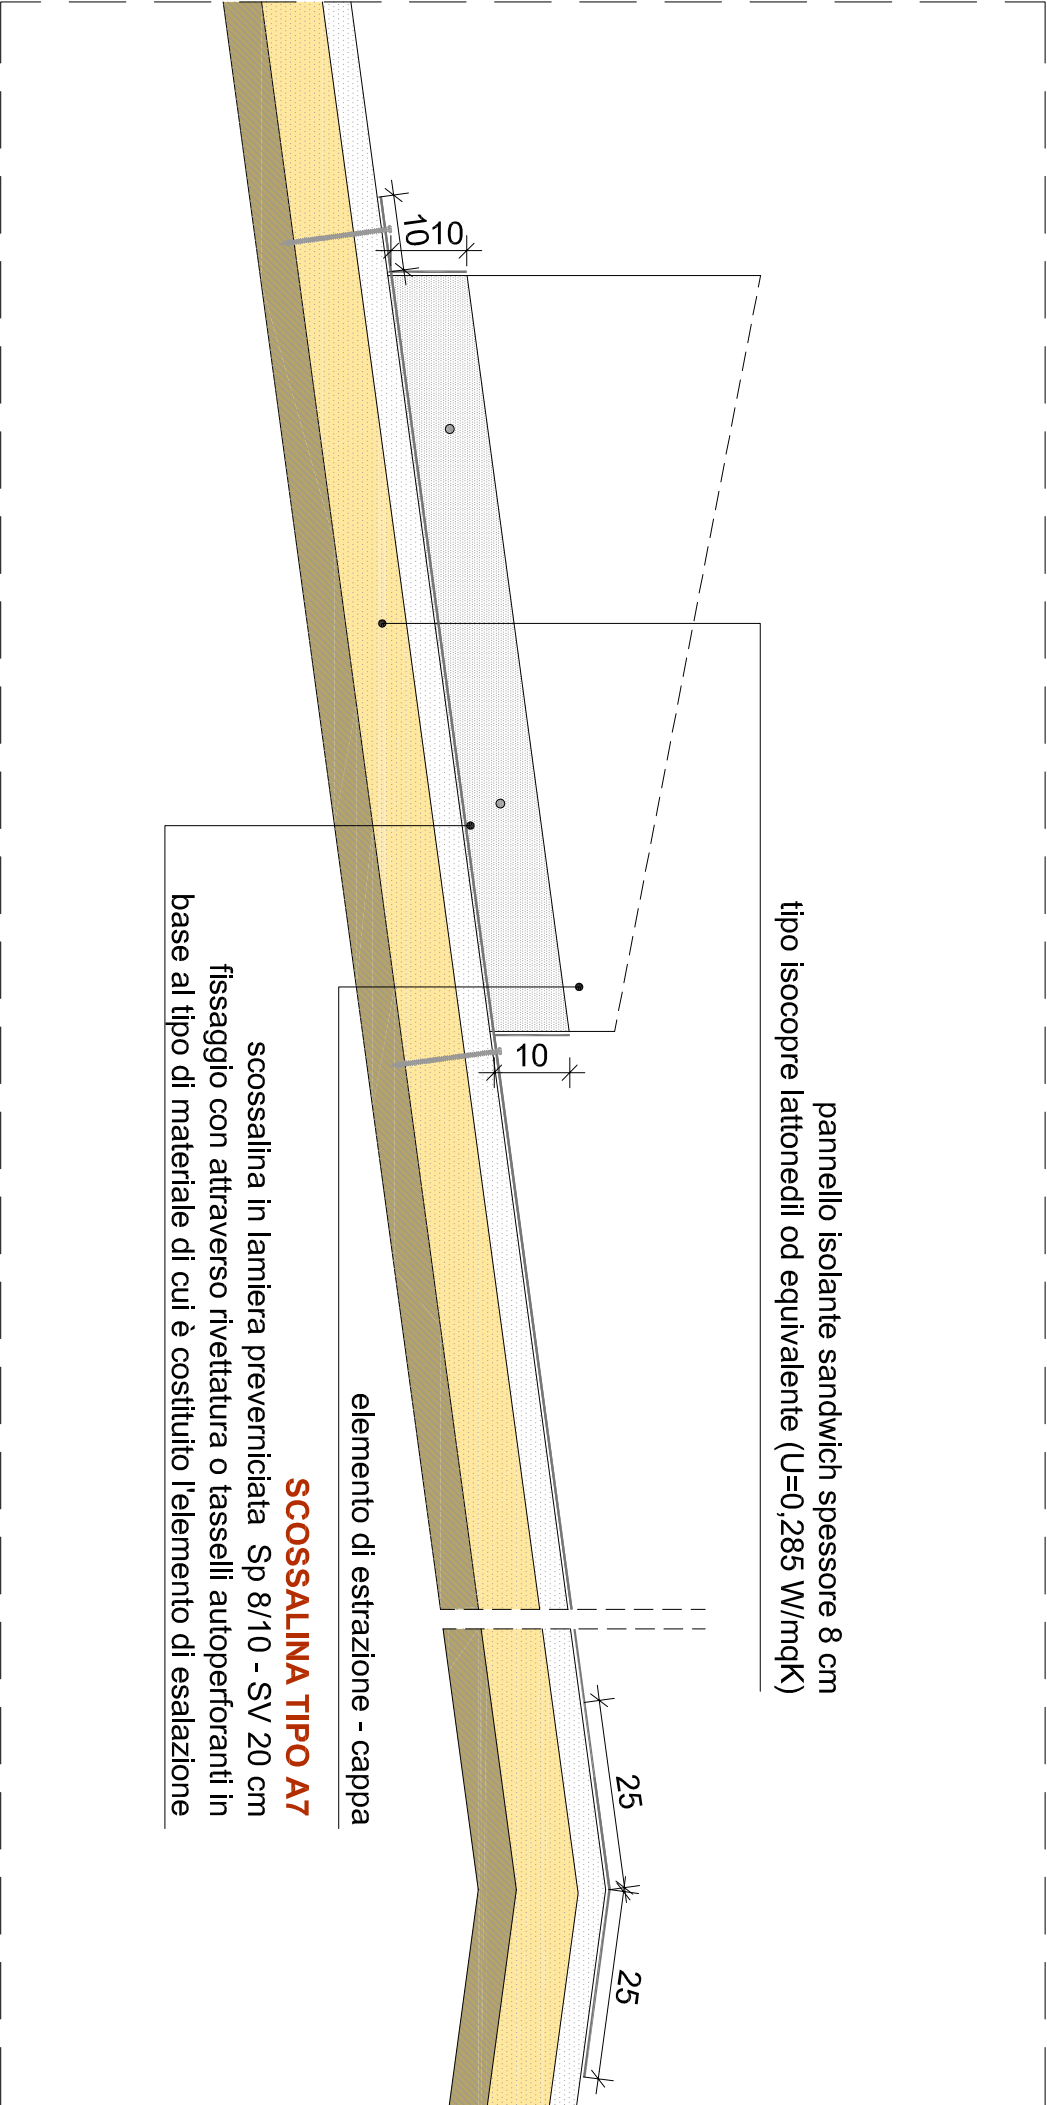

pannello isolante sandwich spessore 8 cm
tipo isocopre lattoneidi od equivalente (U=0,285 W/mqk)

scossalina in lamiera preventiciata Sp 8/10 - SV 20 cm
fissaggio con attraverso rivettatura o tasselli autopercoranti in base al tipo di materiale di cui è costituito l'elemento di esalazione

SCOSSALINA TIPO A7 - scossalina di colmo in lamiera preventiciata Sp 8/10 - SV 50 cm vite zincata autopercorante mordente legno con guarnizione di chiusura a tenuta, Ø 6 mm, fissaggio ogni 1 metro lineare

CAPANNONE A - PROGETTO
Pianta Particolare comignolo 3 - scala 1:50

CAPANNONE A - PROGETTO
Particolare comignolo 2 - scala 1:10

- NOTE :
1. Sono da intendersi compresi tutti i tracciamenti necessari in fase dei lavori.
 2. Ogni elemento rappresentato graficamente e/o descritto in qualunque elaborato di progetto è da ritenersi compreso nel prezzo finale a corpo offerto dalle ditte.
 3. Resta inteso che l'accettazione delle quantità da parte della Ditta comporta l'onere di eseguire le opere come da progetto senza possibilità di richiedere nel corso dei lavori varianti per maggiori forniture salvo nel caso che queste siano state espressamente richieste in corso d'opera dalla Committente (Deliberazione n. 56 del 03/12/2008 d.lgs 163/06 Articoli 132, 53 - Codici 132.1, 53.1.3)
 4. Le Ditte concorrenti, pertanto, sono assolutamente e rigorosamente tenute a controllare il tutto in sede di preventivo, integrando, se ed ove il caso, con tutto quanto venga ritenuto necessario od anche solo opportuno a garantire l'esecuzione delle opere a perfetta regola d'arte si da assicurare una perfetta esecuzione, una buona durata, una conduzione ed una manutenzione le più agevoli e le meno onerose possibili.
 5. Tutti i materiali si intendono forniti e posati compiutamente in opera.

