

Legenda:

aree con ponteggio modulare

aree con tubo-giunto

aree linea vita

NOTA BENE : SI PRECISA CHE LO SCHEMA RIPORTATO HA SOLO CARATTERE INDICATIVO. IN QUANTO SARÀ ONERE DELLA DITTA SPECIALIZZATA ALL'INSTALLAZIONE DEI PONTeggi PROVIDERE ALLA INDIVIDUAZIONE DELLE AREE IN CUI VERRANNO POSATI I PONTeggi MODULARI O I PONTeggi TUBO-GIUNTO E LO SCHEMA DA UTILIZZARE PER LA REALIZZAZIONE DELL'IMPALCATO



COMUNE: LAINATE

SPAZIO PER PROTOCOLLO

PROVINCIA: MILANO

PROGETTO:

TAVOLA DI ANALISI

LAVORI DI BONIFICA PER RIMOZIONE DELLE LASTRE ONDULATE DI CEMENTO-AMANTO TIPO ETERNIT E SUCCESSIVA POSA IN OPERA DI UN NUOVO MANTO DI COPERTURA DI N. 6 CAPANNONI, DI PROPRIETÀ DELLA CNPADC, SITI IN LAINATE, VIA CREMONA 18

COMMITTENTE:

CNPADC
sede legale
via Mantova 1, Roma

OGGETTO:

CAPANNONE C
PIANTA CON INDICAZIONI DEGLI SCHEMI TIPO PER LA REALIZZAZIONE DI PONTeggi A TELAIO E/O A GIUNTO-TUBO

Revisioni:

DATA:	OGGETTO:
24.03.2015	A.S.D. - CONSEGNA
27.06.2015	A.F.I. - 2. CONSEGNA

PROTEC
PROGETTAZIONE E INGEGNERIA


Via Vesputici 47, 24050 Grassano (BG)
Tel. 035/533585 - Fax 035/424805
info@studiotprotec.it
P.IVA / C.F. 03709220167

PROGETTISTA:



Dott. Ing. Giulio Albicci
Cell. 339/357219
Tel. 035/533585
info@studiotprotec.it
www.studiotprotec.it

APPROVATO: ING. GIULIO ALBICCI


PSC DTS 01

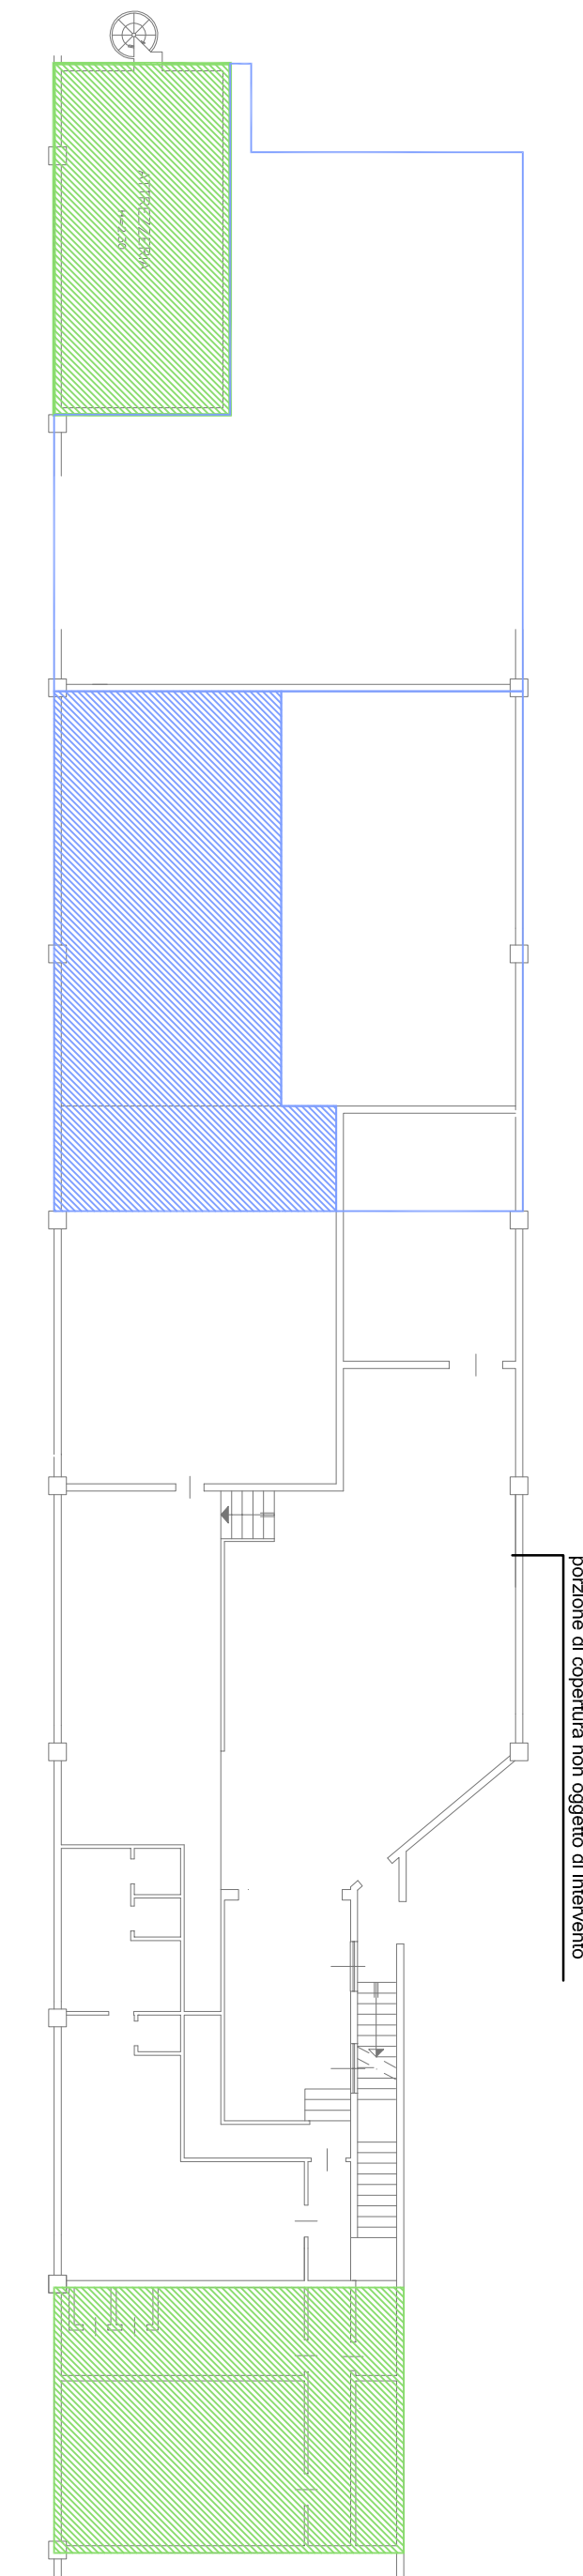

SCHEMA TIPO - Capannone C piano primo - scala 1:200

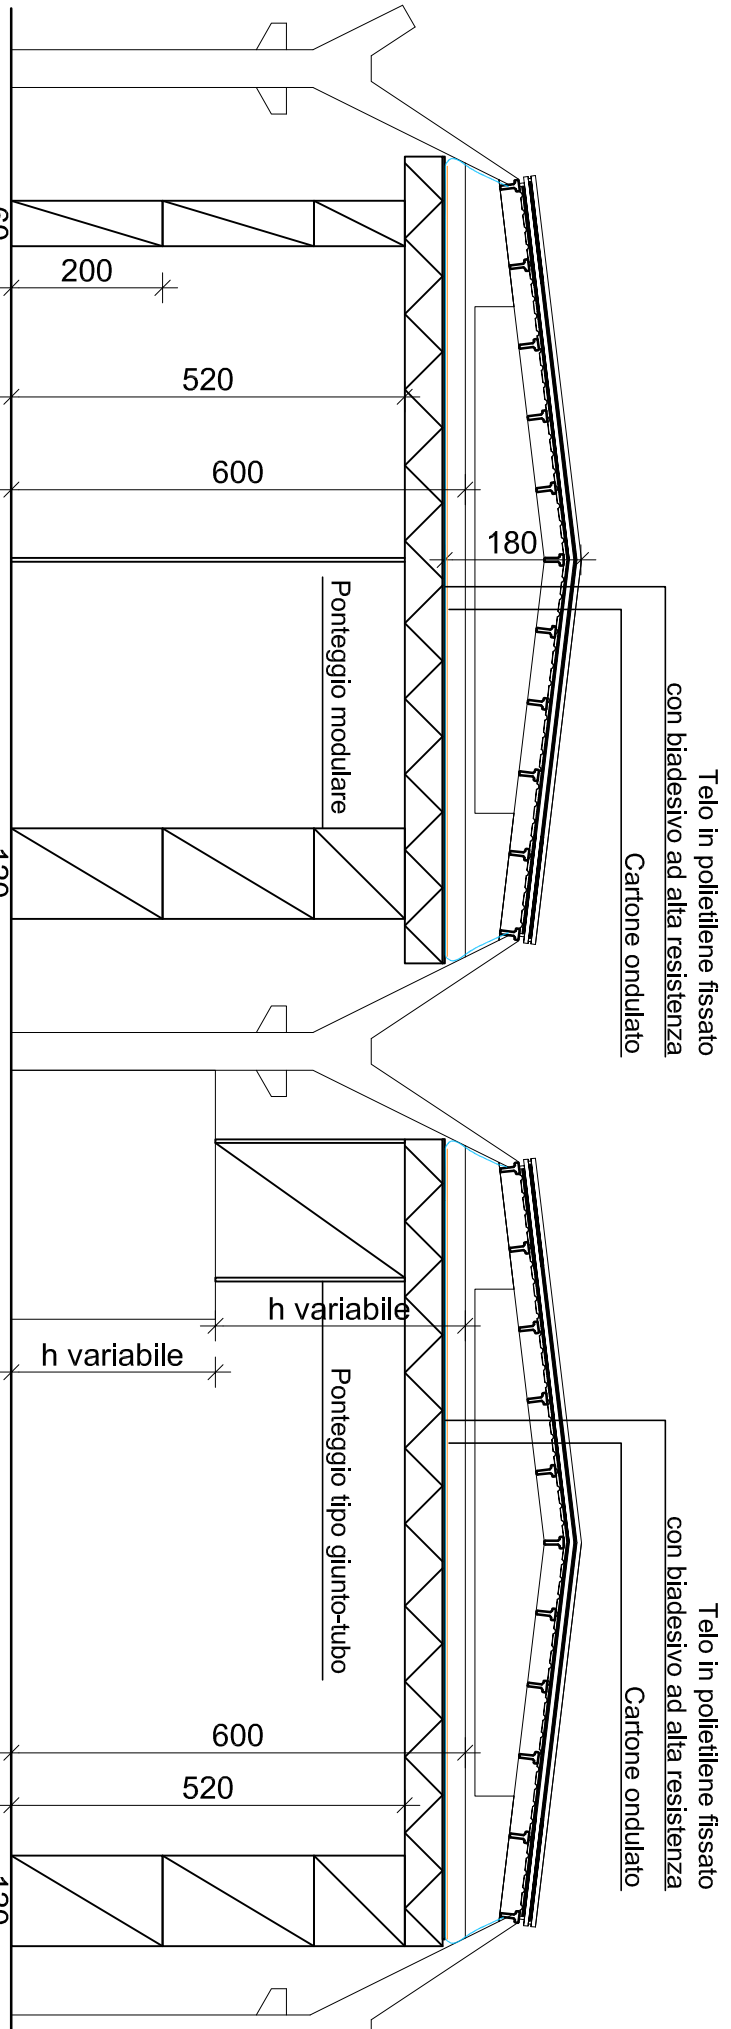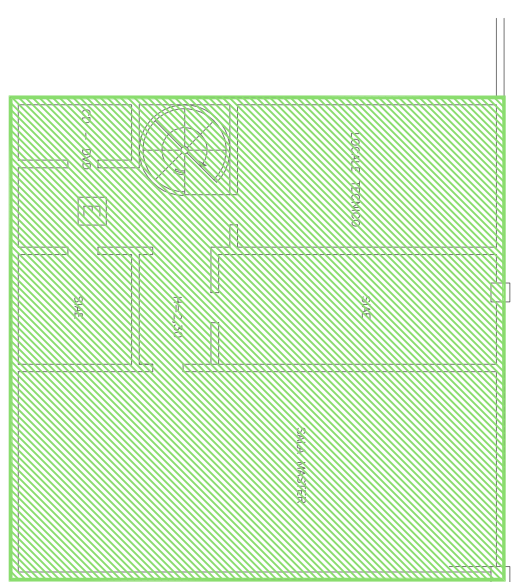

SEZIONE TIPO - scala 1:100

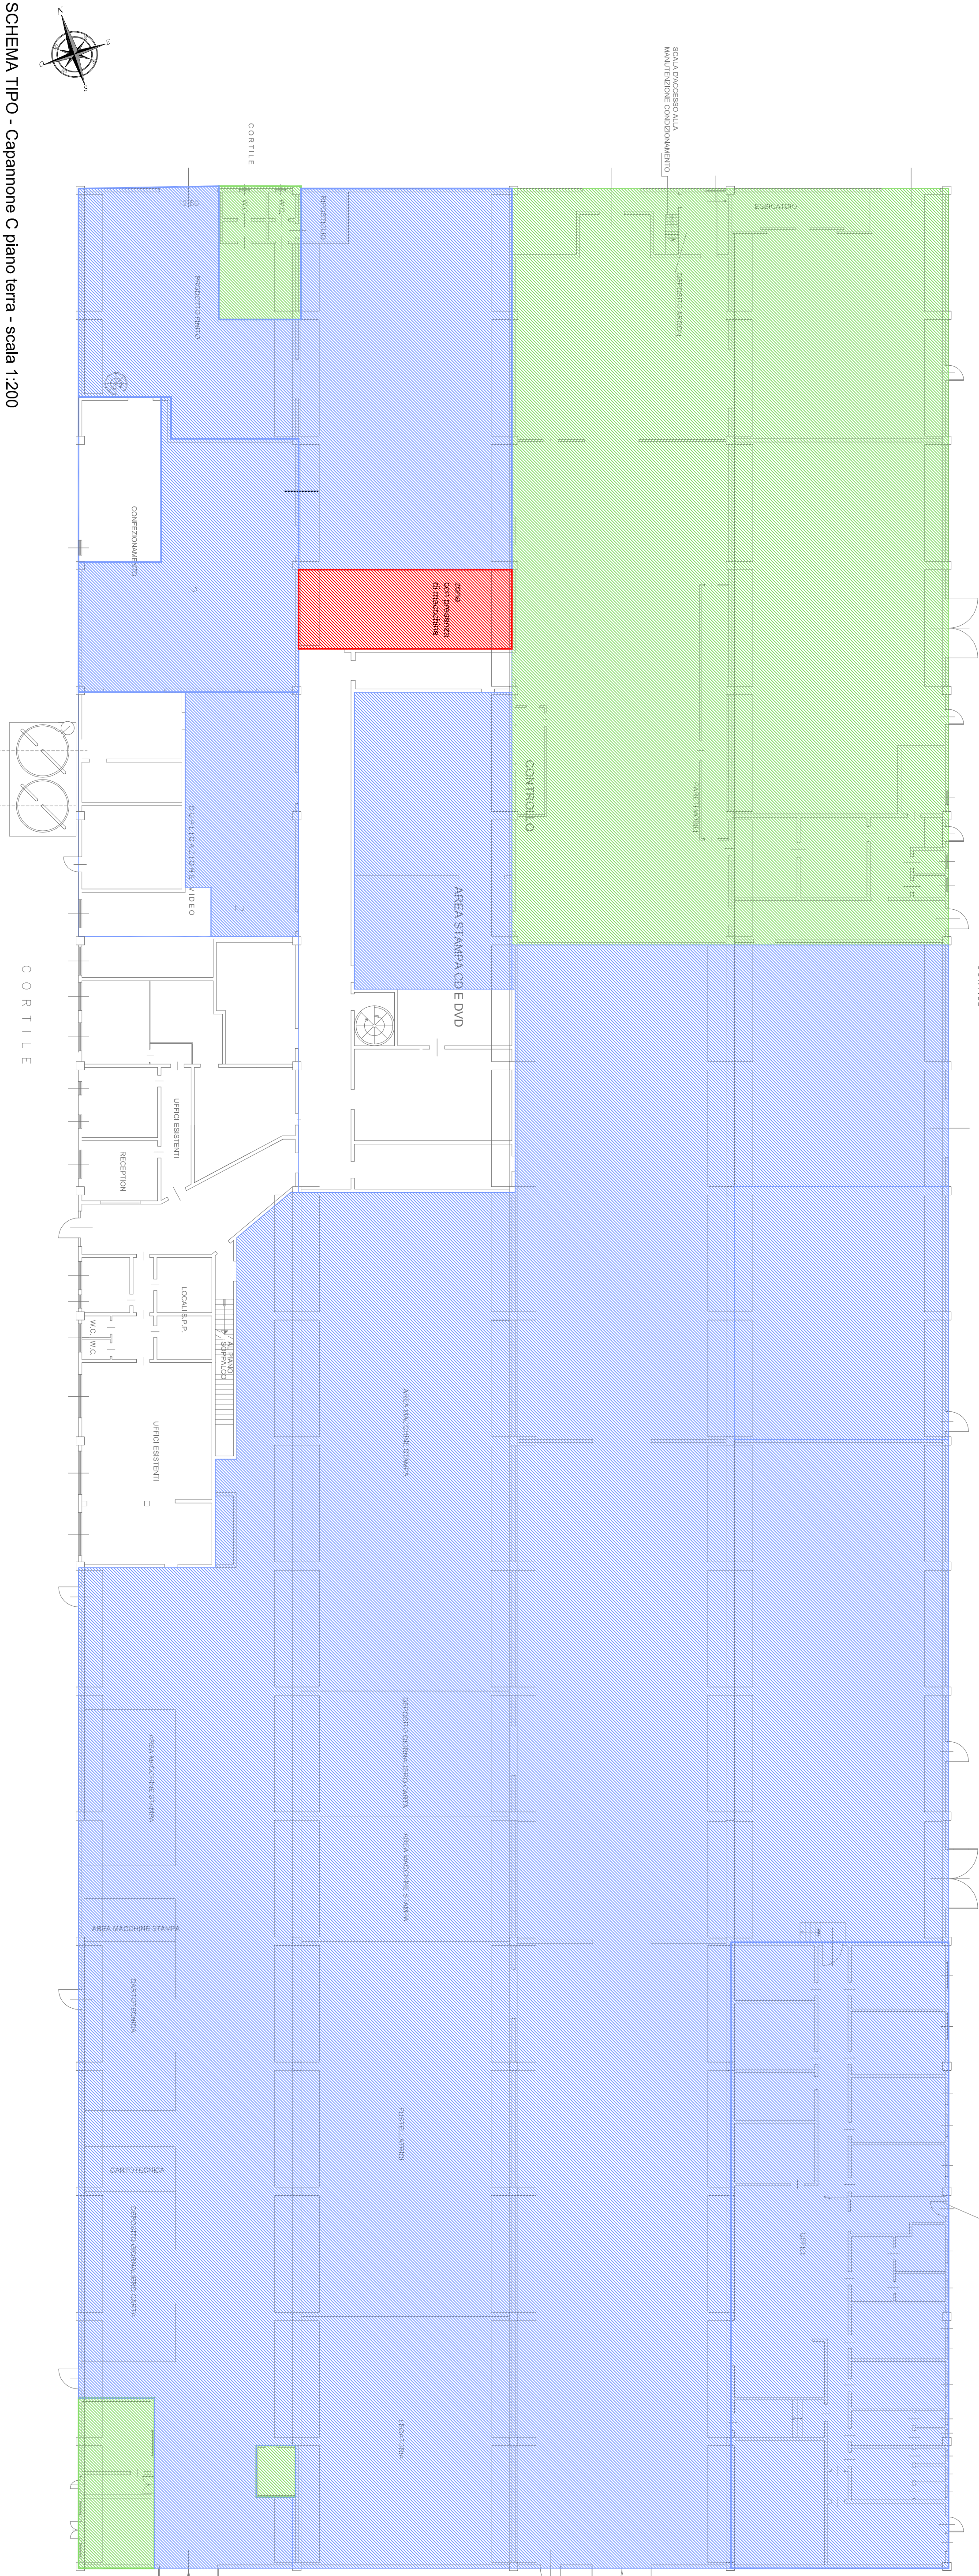

SCHEMA TIPO - Capannone C piano terra - scala 1:200