Legenda:

- aree controsoffittate con solaio non praticabile pannelli - rimozione controsoffitto
- aree controsoffittate con solaio non praticabile cartongesso - rimozione controsoffitto
- aree controsoffittate con solaio praticabile
- aree tecniche con solaio praticabile
- aree tecniche con solaio praticabile ma non accessibile

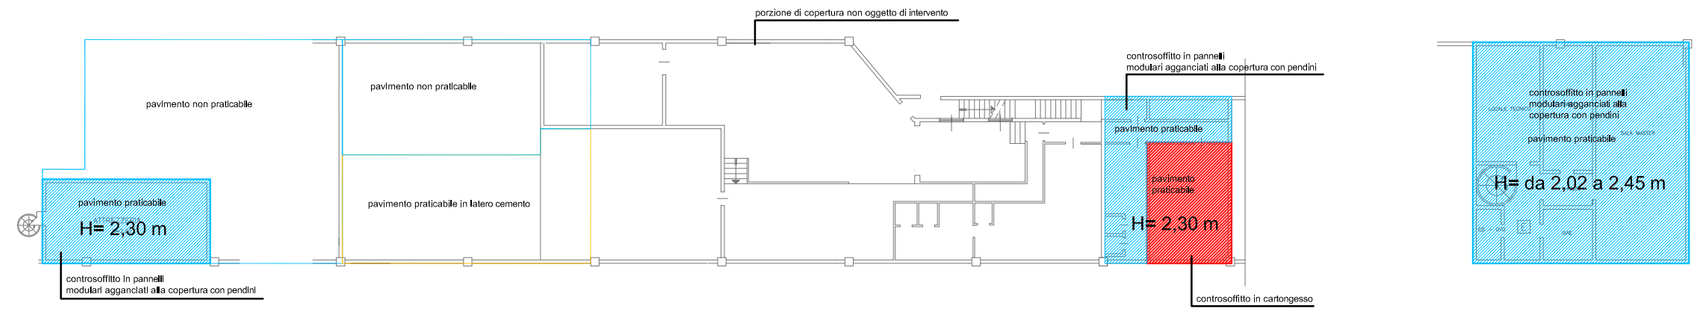

piano primo

Capannone C piano terra - fuori scala

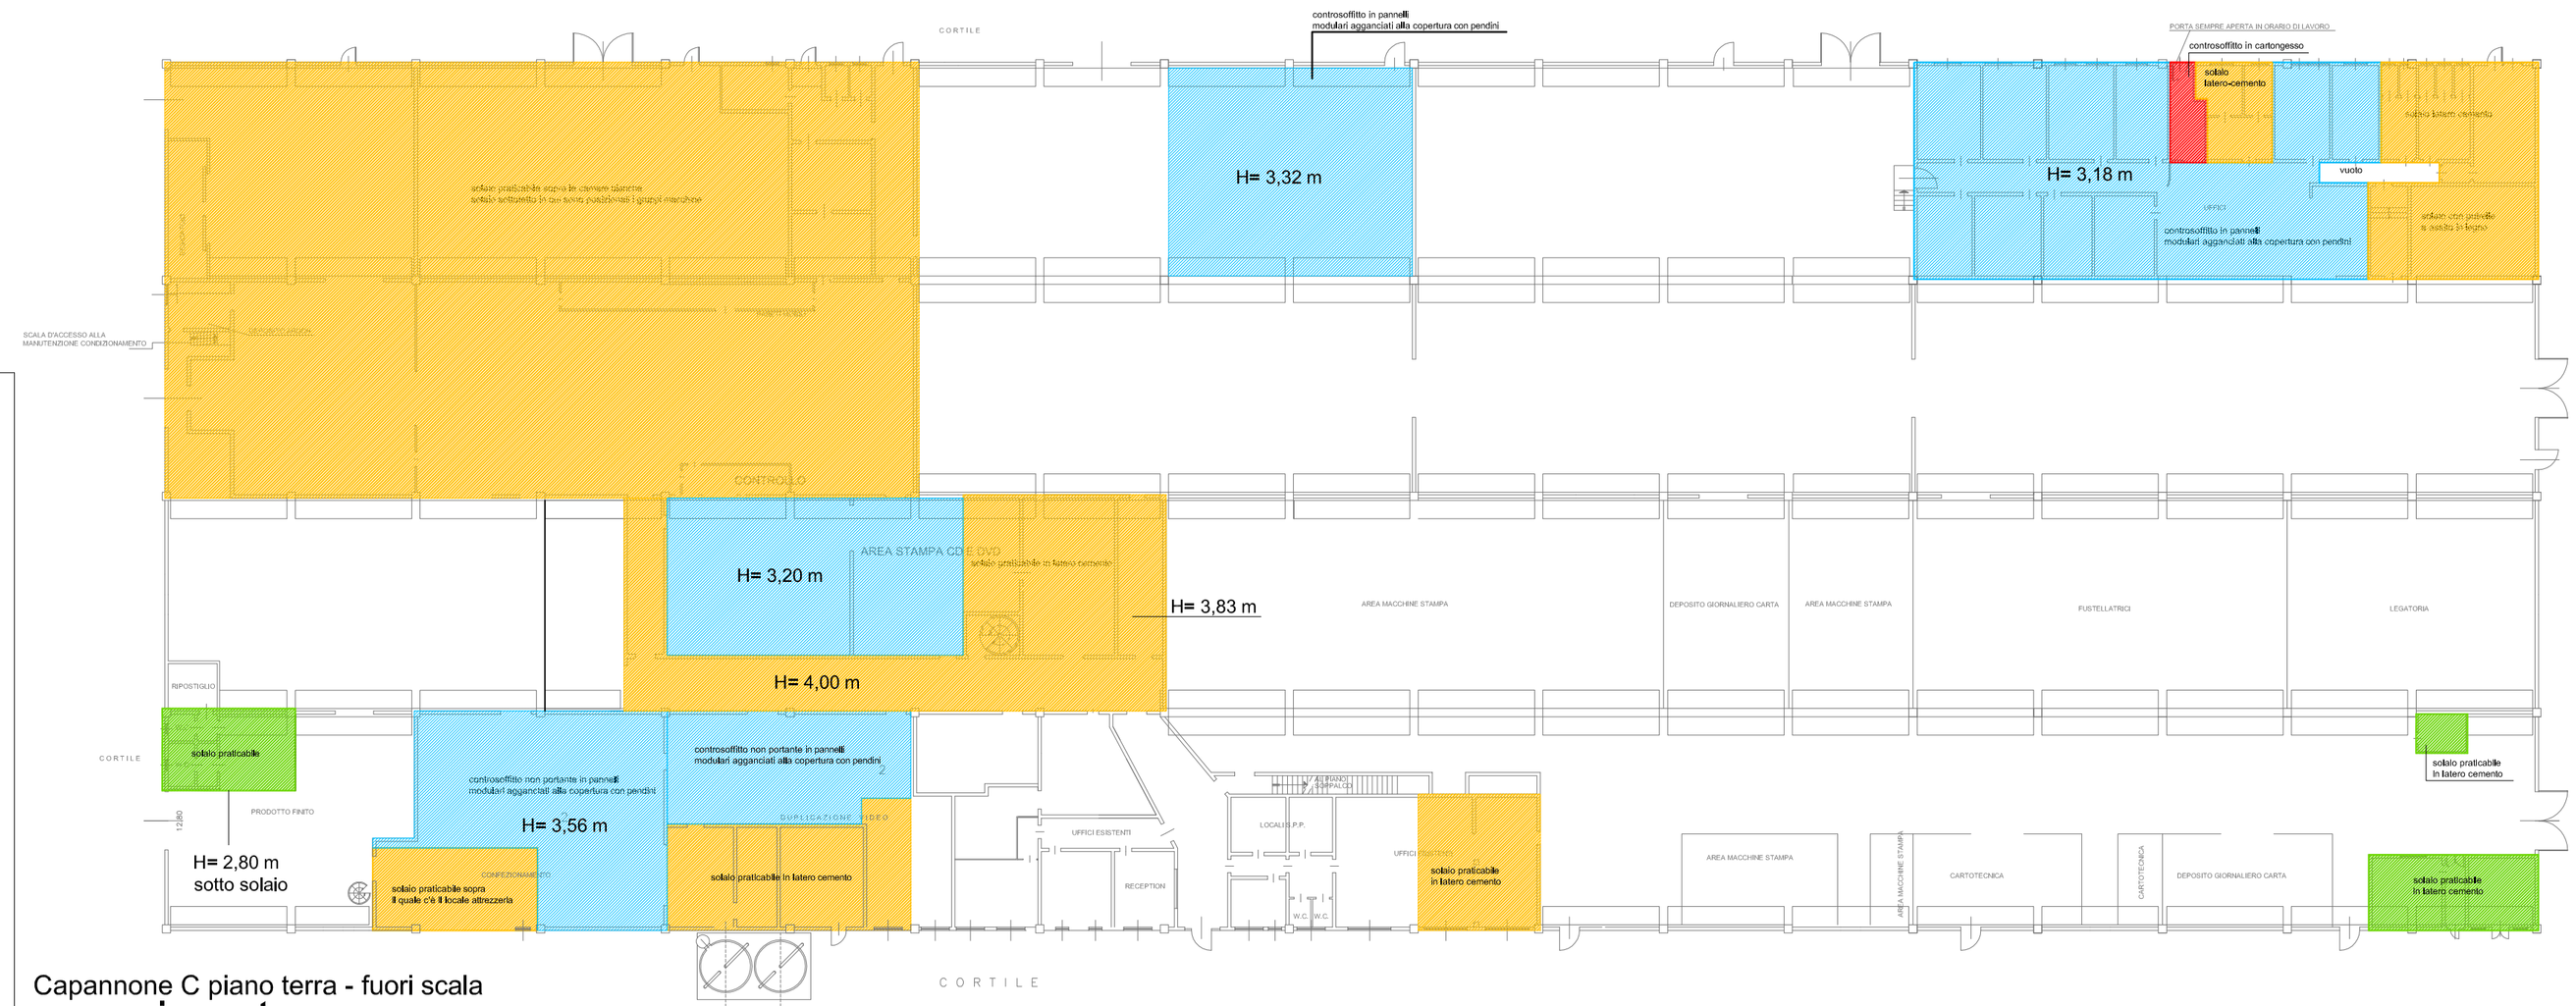

Capannone C piano terra - fuori scala

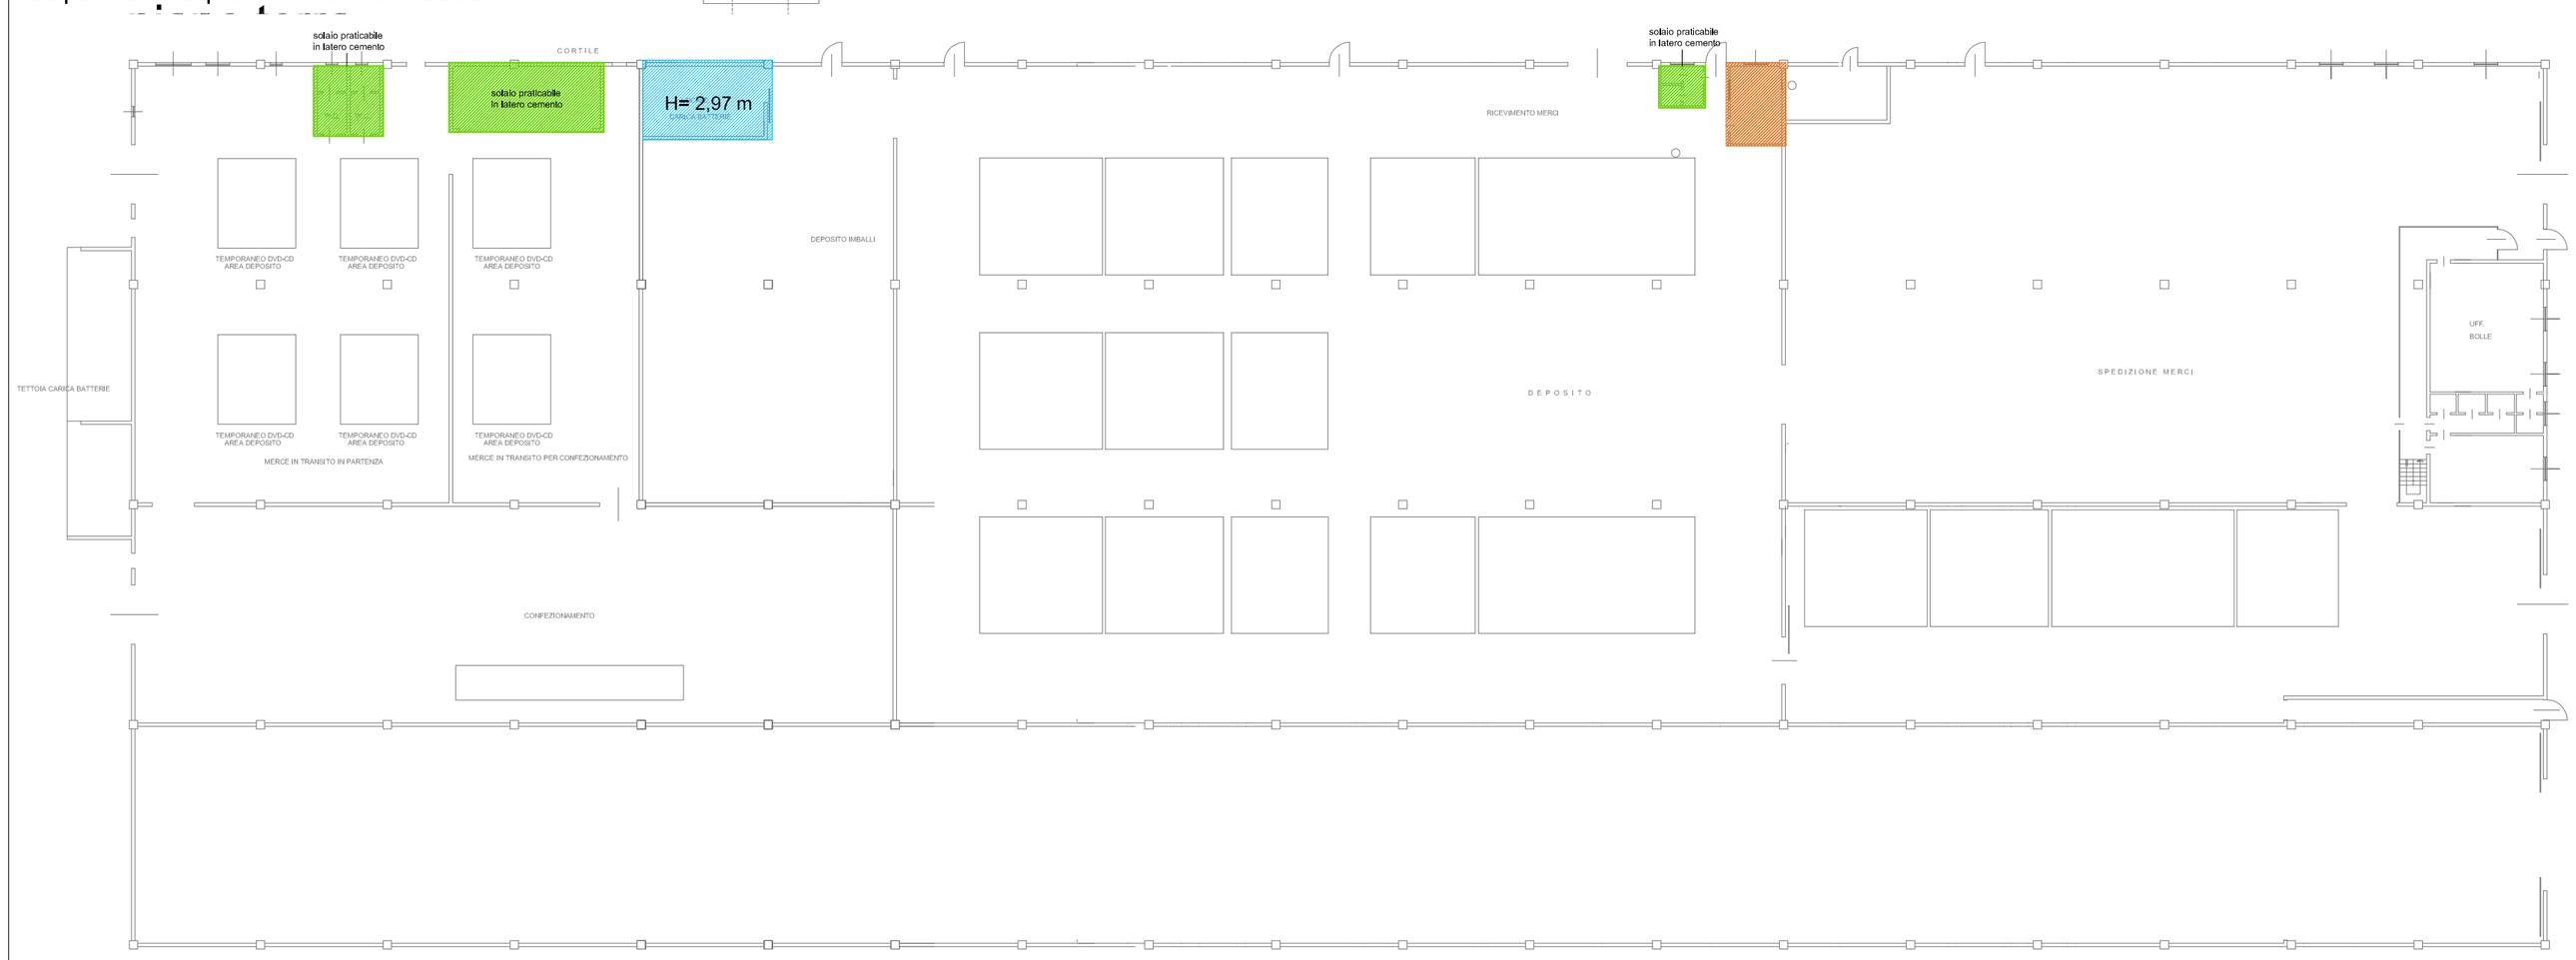

Capannone B piano terra - fuori scala

ORDINE DEGLI INGEGNERI PROVINCIA DI BERGAMO — DOTTORE INGEGNERE DUILIO ALBRICCI ALBO N. 2932

Duilio Albricci

COMUNE:
LAINATE

PROVINCIA:
MILANO

SPAZIO PER PROTOCOLLO

PROGETTO:

TAVOLA DI ANALISI

LAVORI DI BONIFICA PER RIMOZIONE DELLE LASTRE ONDULATE DI CEMENTO-AMIANTO (TIPO ETERNIT) E SUCCESSIVA POSA IN OPERA DI UN NUOVO MANTO DI COPERTURA DI N. 6 CAPANNONI, DI PROPRIETA' DELLA CNPADC, SITI IN LAINATE, VIA CREMONA 18

OGGETTO:

CAPANNONE C
PIANTA CON INDICAZIONI DEI CONTROSOFFITTI ESISTENTI

Revisioni:

DATA:	OGGETTO:
24.03.2015	A.00 - 1 CONSEGNA
21.05.2015	A.01 - 2 CONSEGNA

PROTEC
PROGETTAZIONE INTEGRATA IN ARCHITETTURA ED INGEGNERIA
Via Vespucci 47, 24050 Grassobbio (BG)
Tel. 035/533585 - Fax.035/4241805
info@studioprotec.it
P.IVA / C.F. 03709230167

PROGETTISTA:

Dott. Ing. Duilio Albricci
Cell. 335/7357219
Tel. 035/533585
info@studioprotec.it
www.studioprotec.it

APPROVATO: ING.DUILIO ALBRICCI

COMMITTENTE:
CNPADC

sede legale
via Mantova 1, Roma

REDATTO: ING. LARA RACHELE SANGALETTI

VERIFICATO: ING. DUILIO ALBRICCI

ARCHIVIO DISEGNI: 33_14

DATA: 22 Luglio 2015

SCALA: fuori scala

TAVOLA: PSC DTS 03