



SPAZIO PER PROTOCOLLO

COMUNE:
LAINATE

PROVINCIA:
MILANO

PROGETTO:

TAVOLA DI ANALISI

LAVORI DI BONIFICA PER RIMOZIONE DELLE LASTRE ONDULATE DI CEMENTO-AMIANTO (TIPO ETERNIT) E SUCCESSIVA POSA IN OPERA DI UN NUOVO MANTO DI COPERTURA DI N. 6 CAPANNONI, DI PROPRIETA' DELLA CNPADC, SITI IN LAINATE, VIA CREMONA 18

OGGETTO:

**CAPPANONE D,E,F
PIANTA CON INDICAZIONI SCHEMA LINEA VITA,
POSA RETI**

Revisioni:

DATA	OGGETTO
24/03/2015	A.001 -1 CONSEGNA
21/05/2015	A.01 -2 CONSEGNA

PROTEC
PROGETTAZIONE INgegNERIA MANO D'ETERNA ED INgegNERIA
Via Vesquici 47, 24050 Grassano (BG)
Tel. 035/533585 - Fax 035/424805
info@studiototec.it
P.IVA / C.F. 03709230167

PROGETTISTA:

Dott. Ing. Duilio Alberici
Cell. 3357357219
Tel. 035/533585
info@studiototec.it
www.studiototec.it

APPROVATO: ING. DUILIO ALBERICI

COMMITTENTE:

CNPADC

sede legale
via Mantova 1, Roma

REDATTO:

ING. LARA RAOGHILE SANGALETTI

VERIFICATO:

ING. DUILIO ALBERICI

ARCHIVIO DISEGNI:

33_14

DATA:


22 Luglio 2015

SCALA:

1:500

TAVOLA:

PSC D,E,F 01

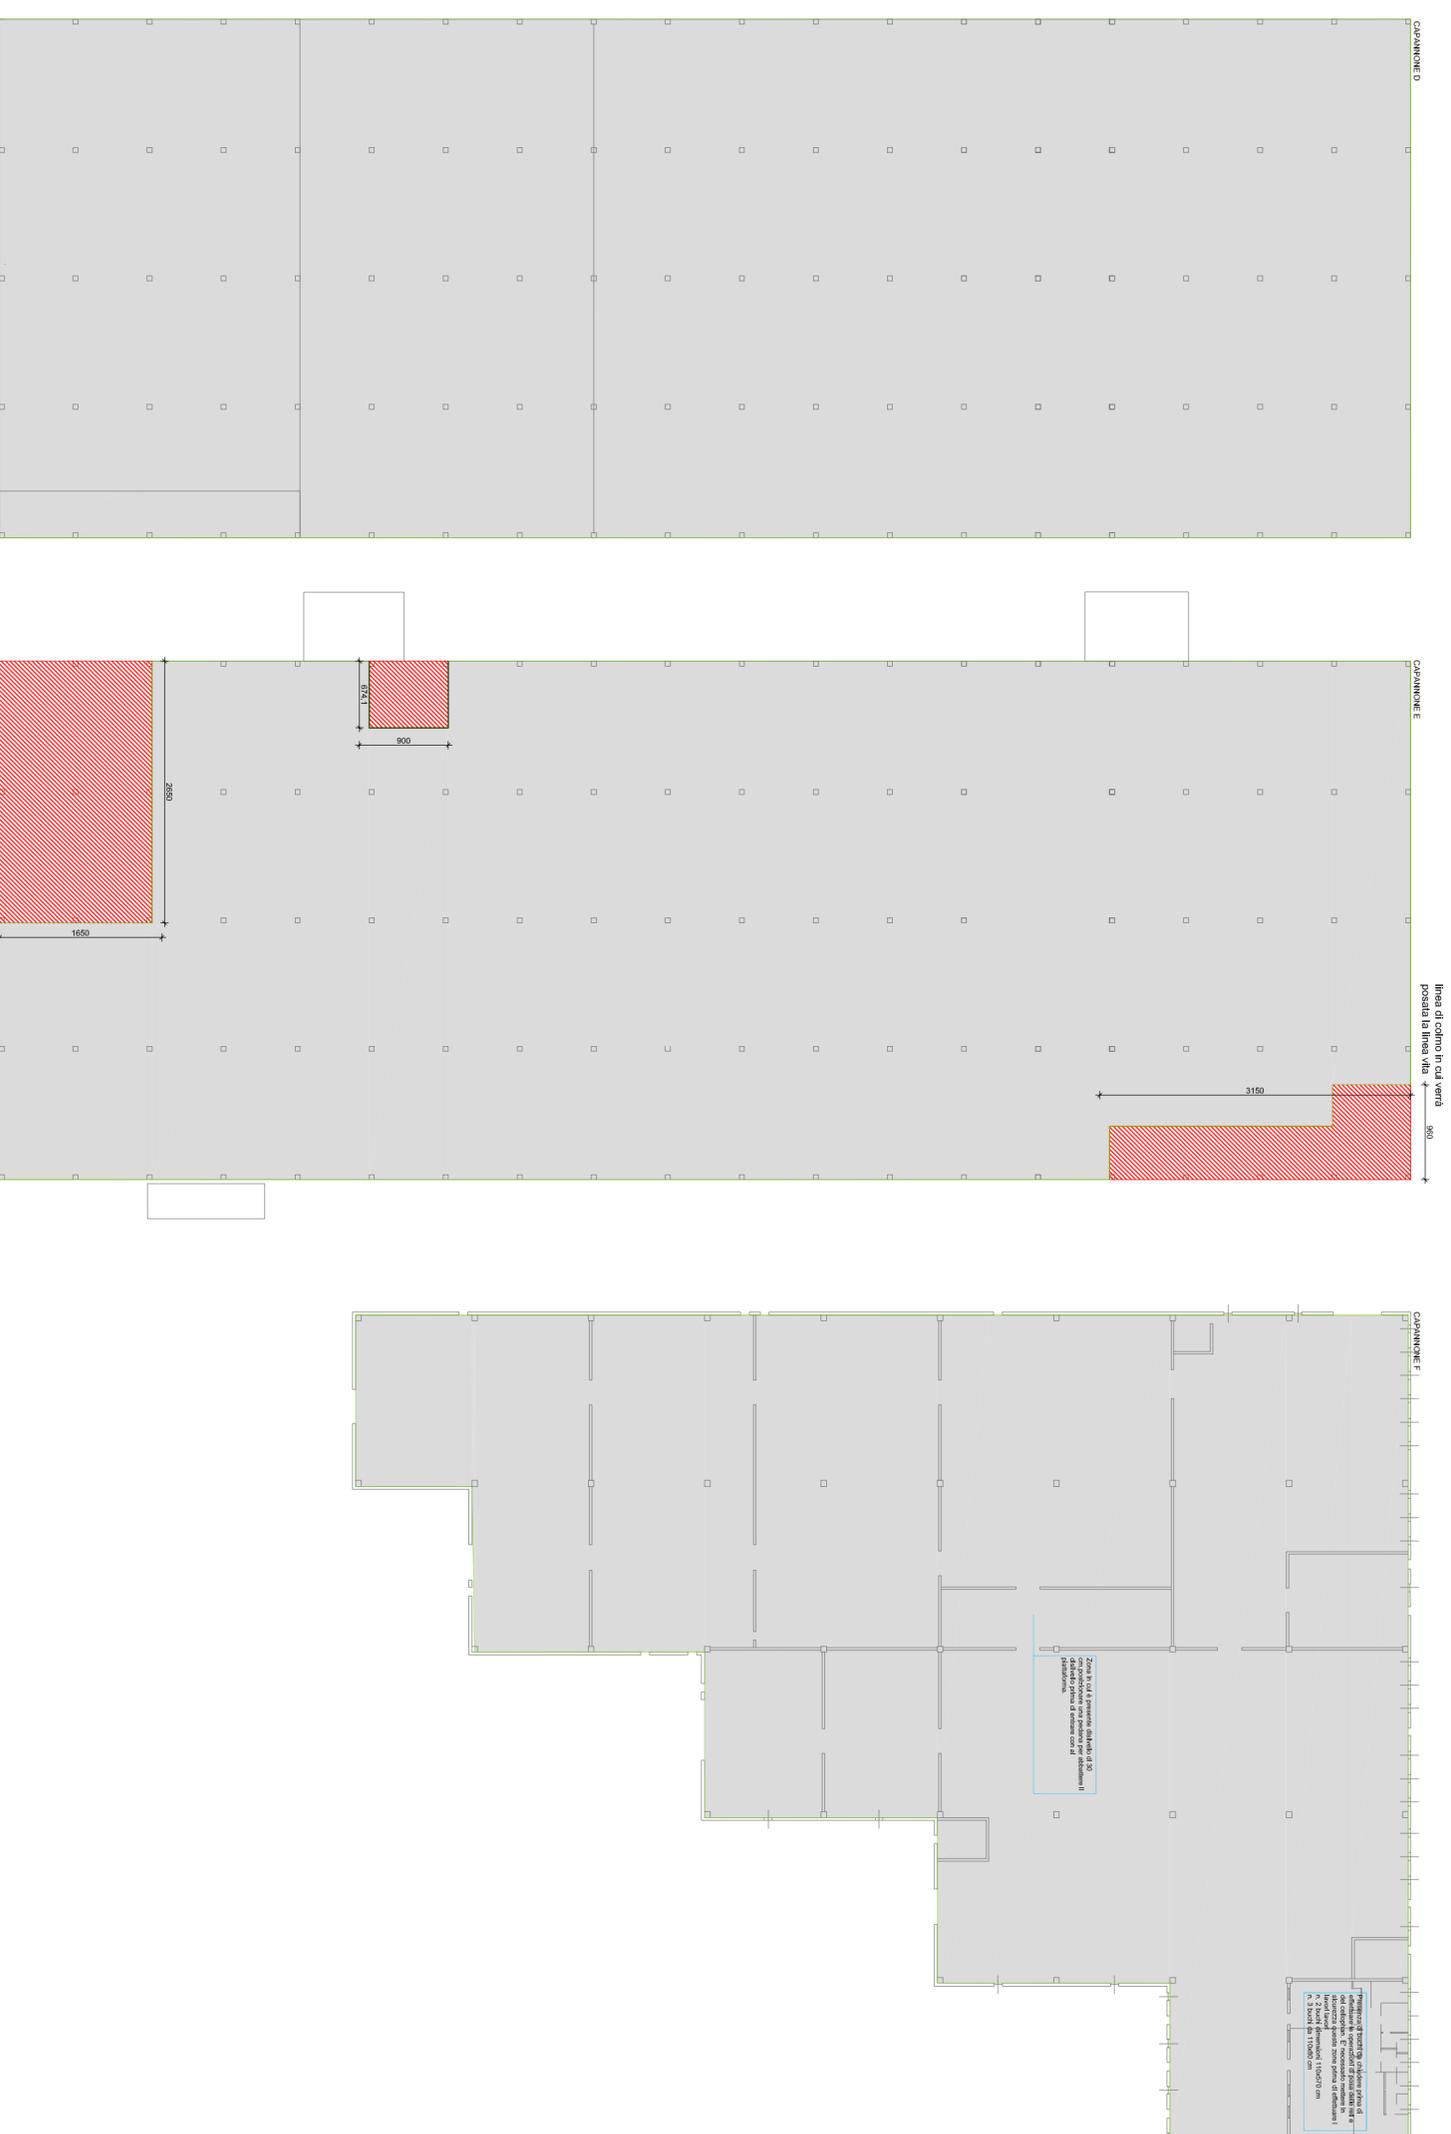

SCHEMA TIPO - Capannone D, E, F - scala 1:500