



- Legenda:
- PROVE MOCF A PIANO TERRA
- PROVE MOCF A PIANO PRIMO O SOTTOTETTO



COMUNE:
LAINATE

PROVINCIA:
MILANO

SPAZIO PER PROTOCOLLO

PROGETTO:

TAVOLA DI ANALISI

LAVORI DI BONIFICA PER RIMOZIONE DELLE LASTRE ONDULATE DI CEMENTO-AMANTO (TIPO ETERINT) E SUCCESSIVA POSA IN OPERA DI UN NUOVO MANTO DI COPERTURA DI N. 6 CAPANNONI, DI PROPRIETÀ DELLA CNPADC, SITI IN LAINATE, VIA CREMONA 18

OGGETTO:

PIANTE CON INDICAZIONI PROVE MOCF DA EFFETTUARSI

Revisioni:		
DATA:	OGGETTO:	
24.03.2015	A.00 - 1 CONSEGNA	
21.05.2015	A.01 - 2 CONSEGNA	

PROGETTISTA:
Dott. Ing. Duilio Albricci
Cell. 335/7357219
Tel. 035/533585
info@studiotrotec.it
www.studiotrotec.it

PROGETTO: INTERNO MANUTENZIONE E REPERA
Via Vespucii 47, 24050 Grassano (BG)
Tel. 035/533585 - Fax 035/424805
info@studiotrotec.it
P.IVA / C.F. 03709230167

COMMITTENTE:
CNPADC
sede legale
via Mantova 1, Roma

REDATTO:
ING. LARA RAOHELE SANGALETTI

VERIFICATO:
ING. DUILIO ALBRICCI

ARCHIVIO DISEGNI:
33_14


DATA:
22 Luglio 2015

SCALA:
fuori scala


TAVOLA:

APPROVATO: ING.DUILIO ALBRICCI


PSC MOCF

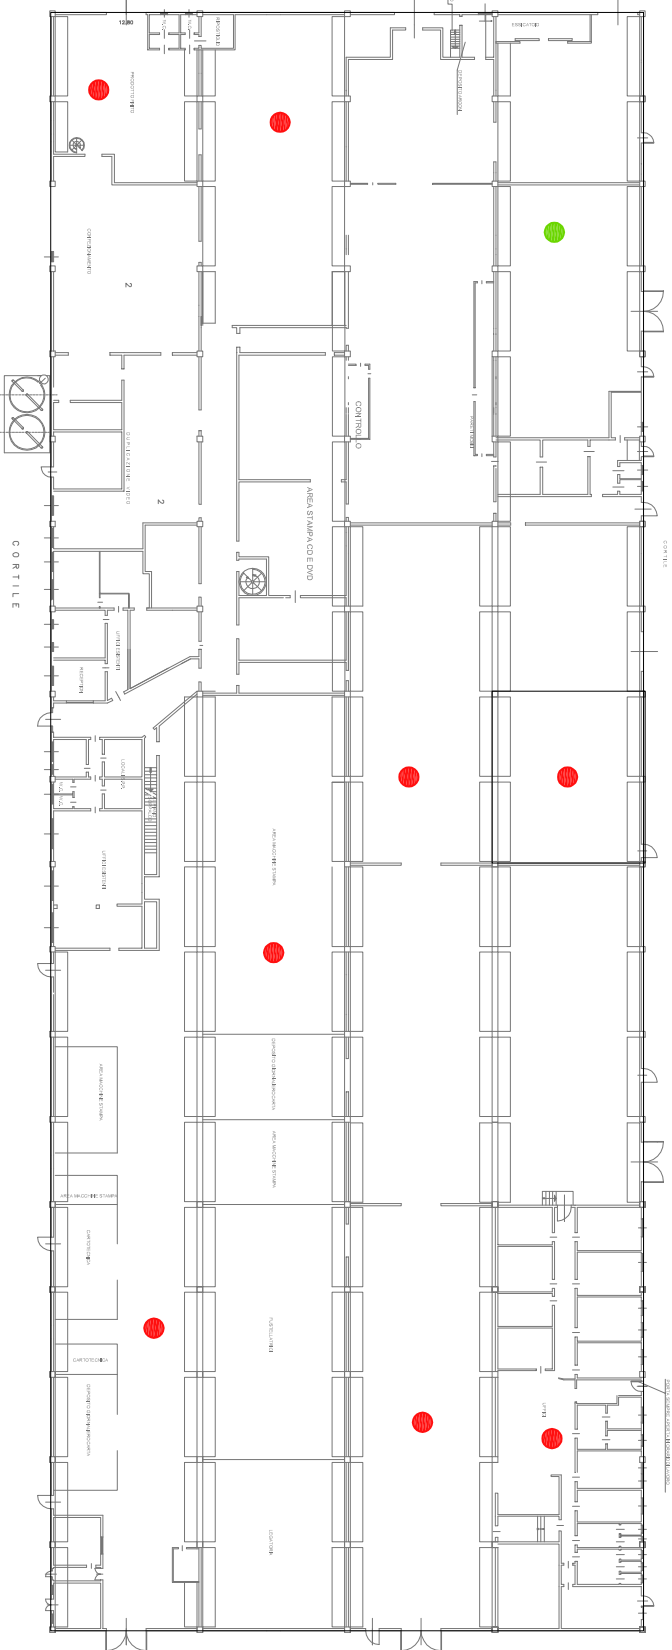


Capannone C piano terra - fuori scala

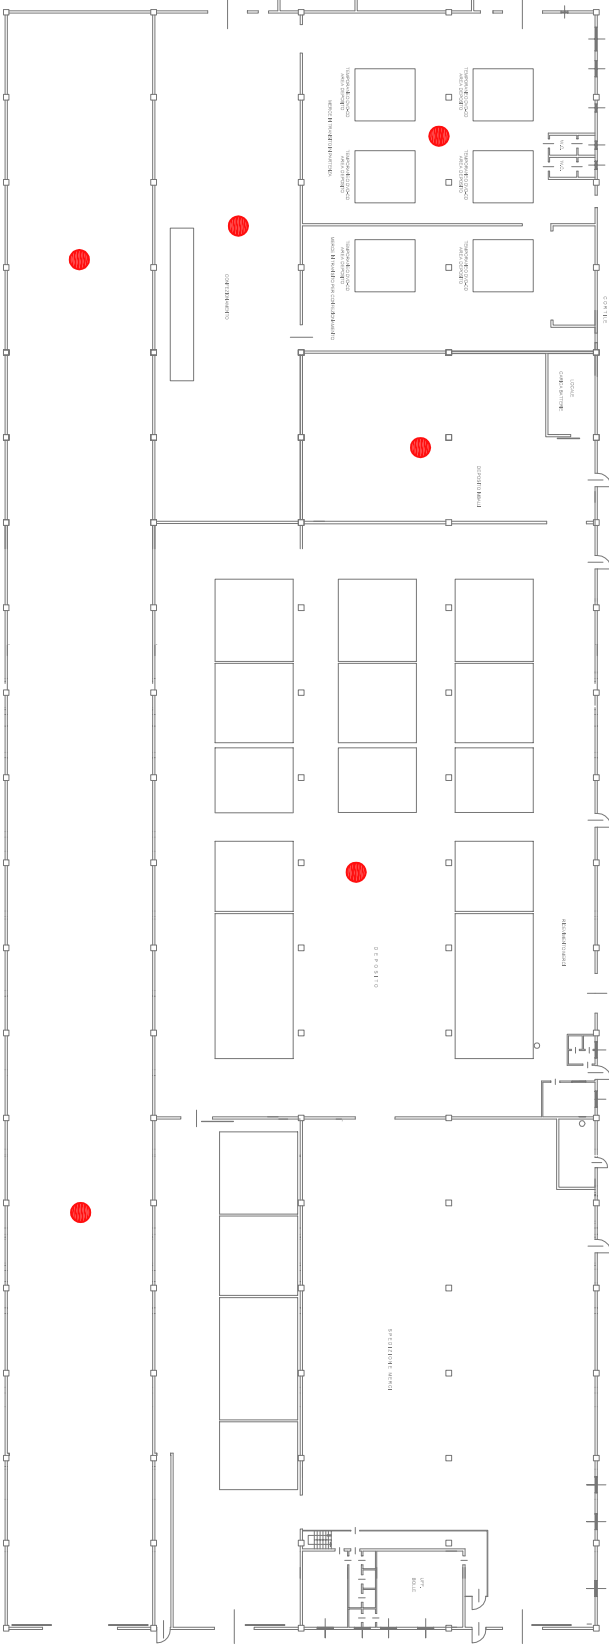


Capannone B piano terra - fuori scala

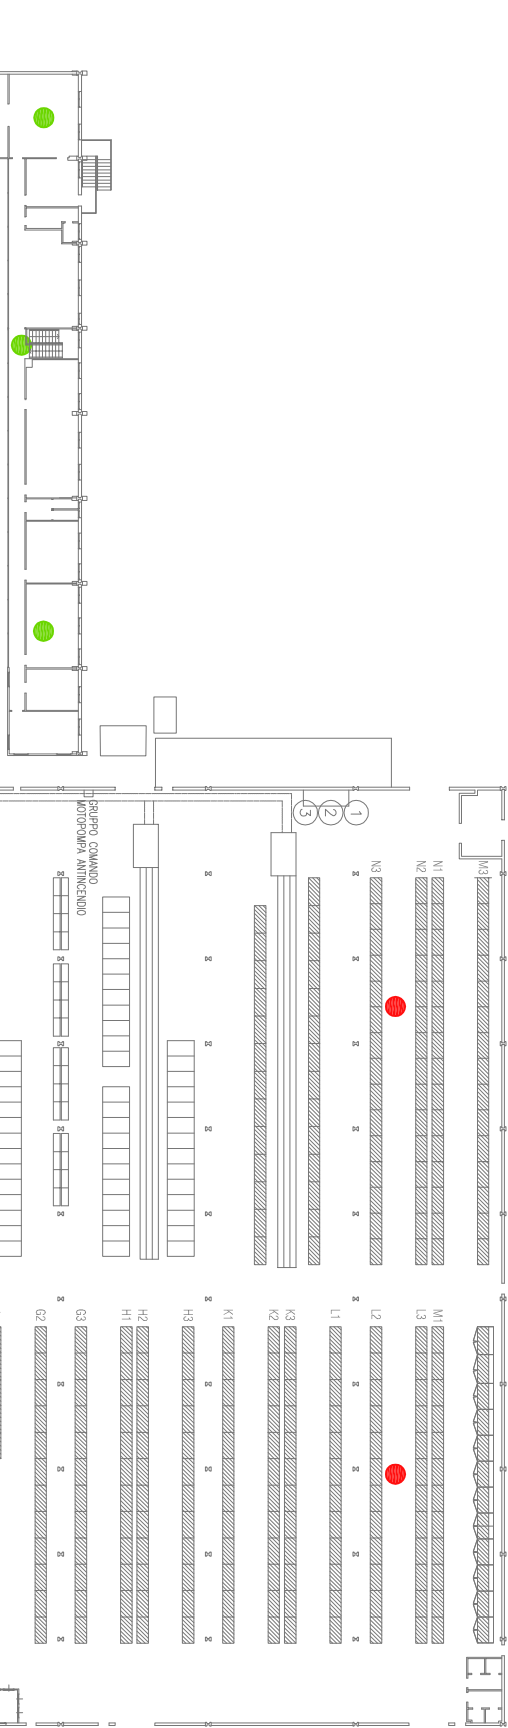


Capannone A piano primo - fuori scala

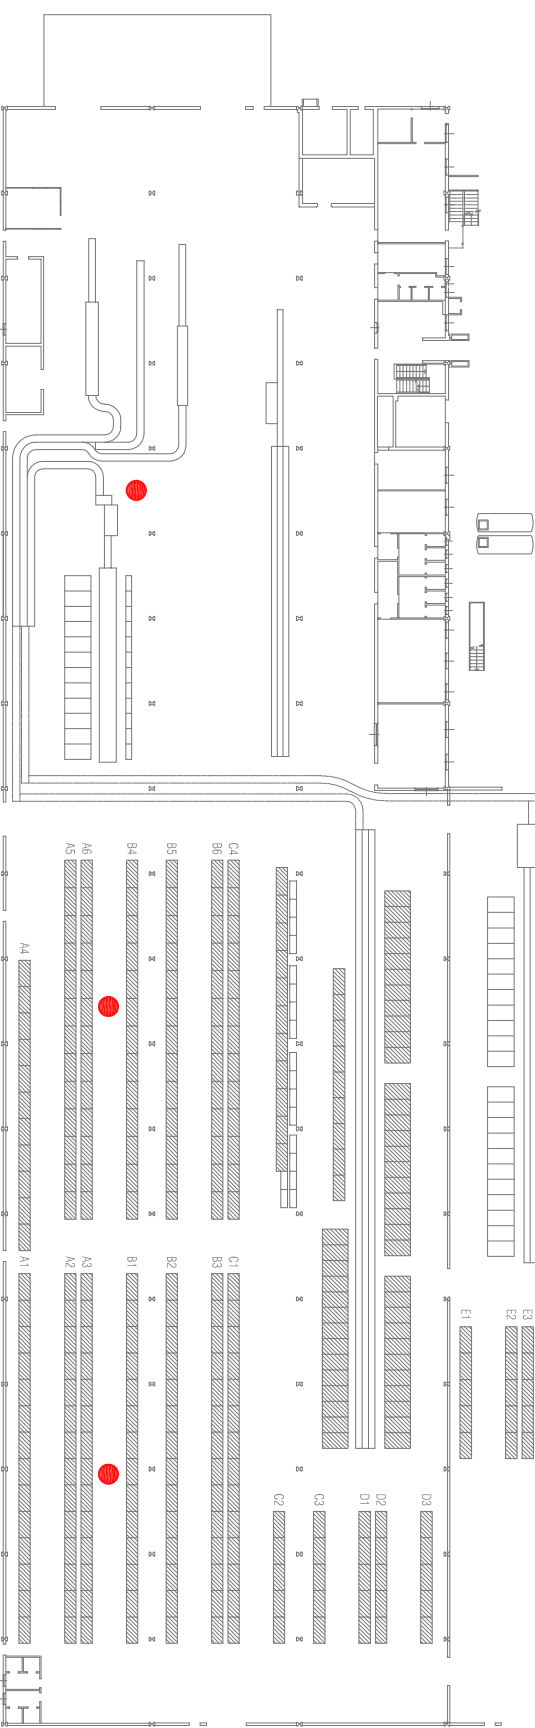


Capannone A piano terra - fuori scala

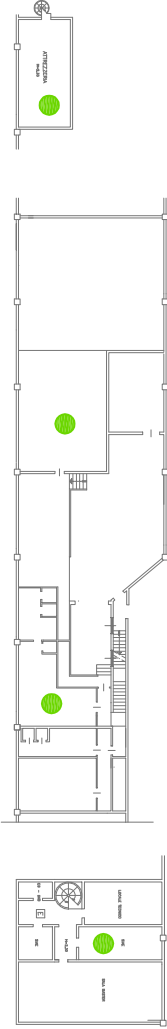


Capannone C piano primo - fuori scala

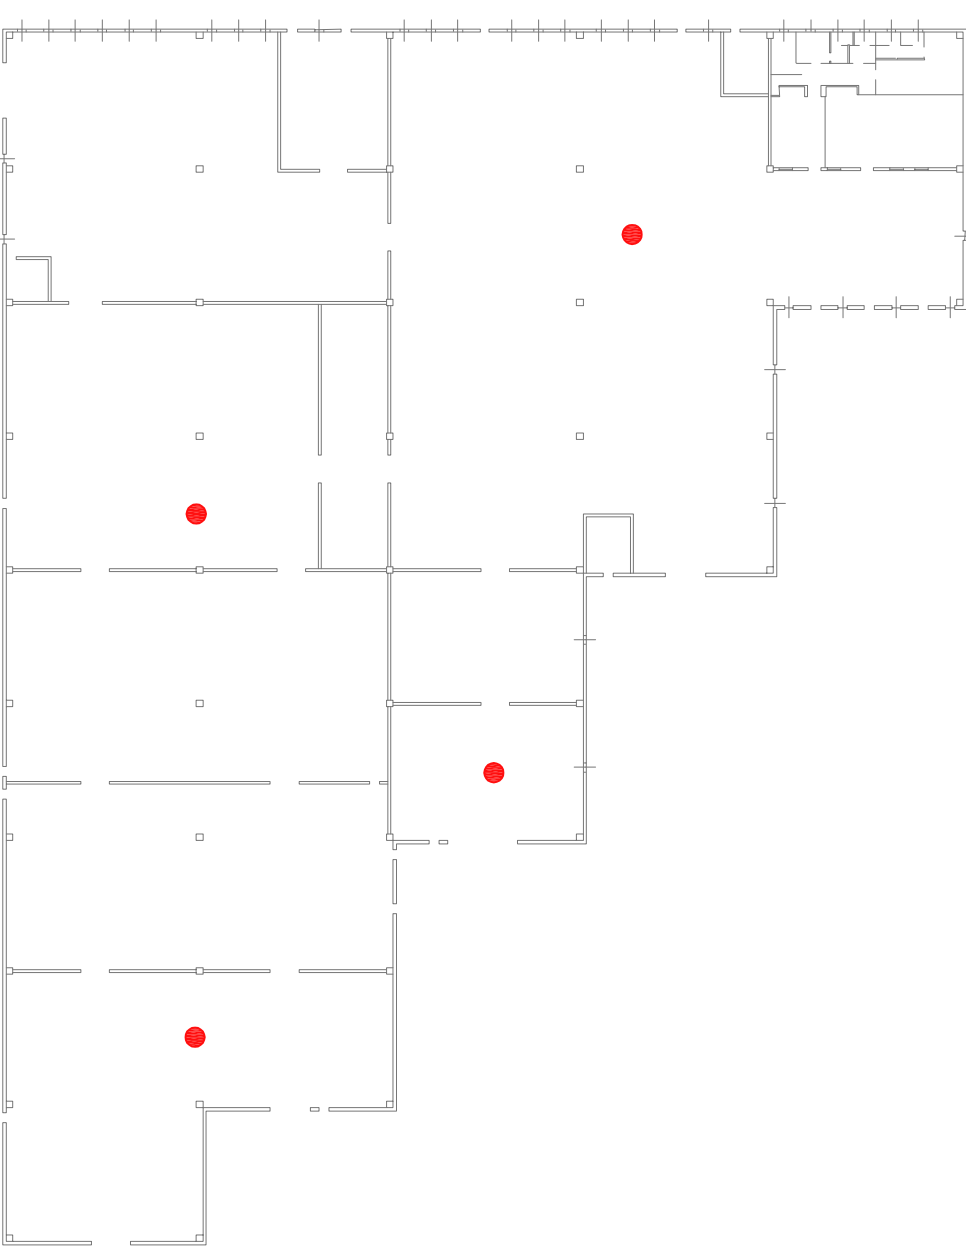

Capannone F piano primo - fuori scala

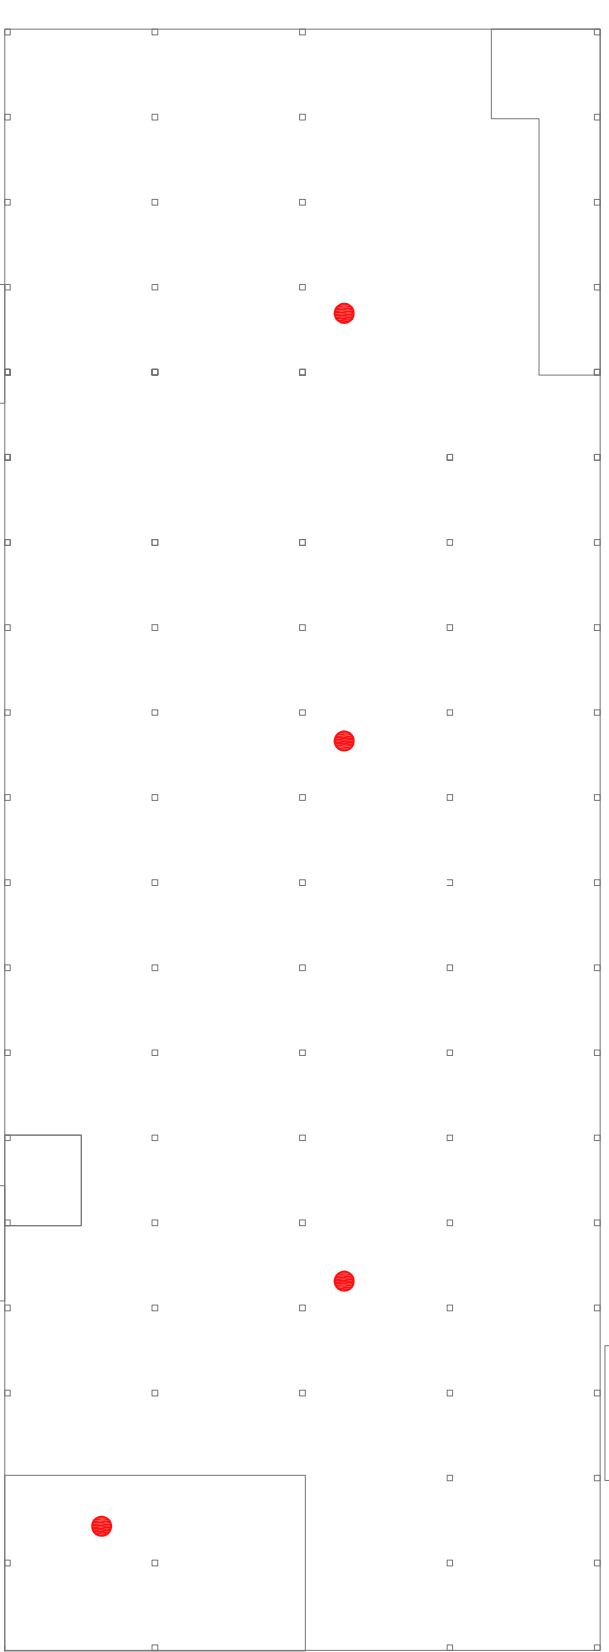

Capannone E piano primo - fuori scala

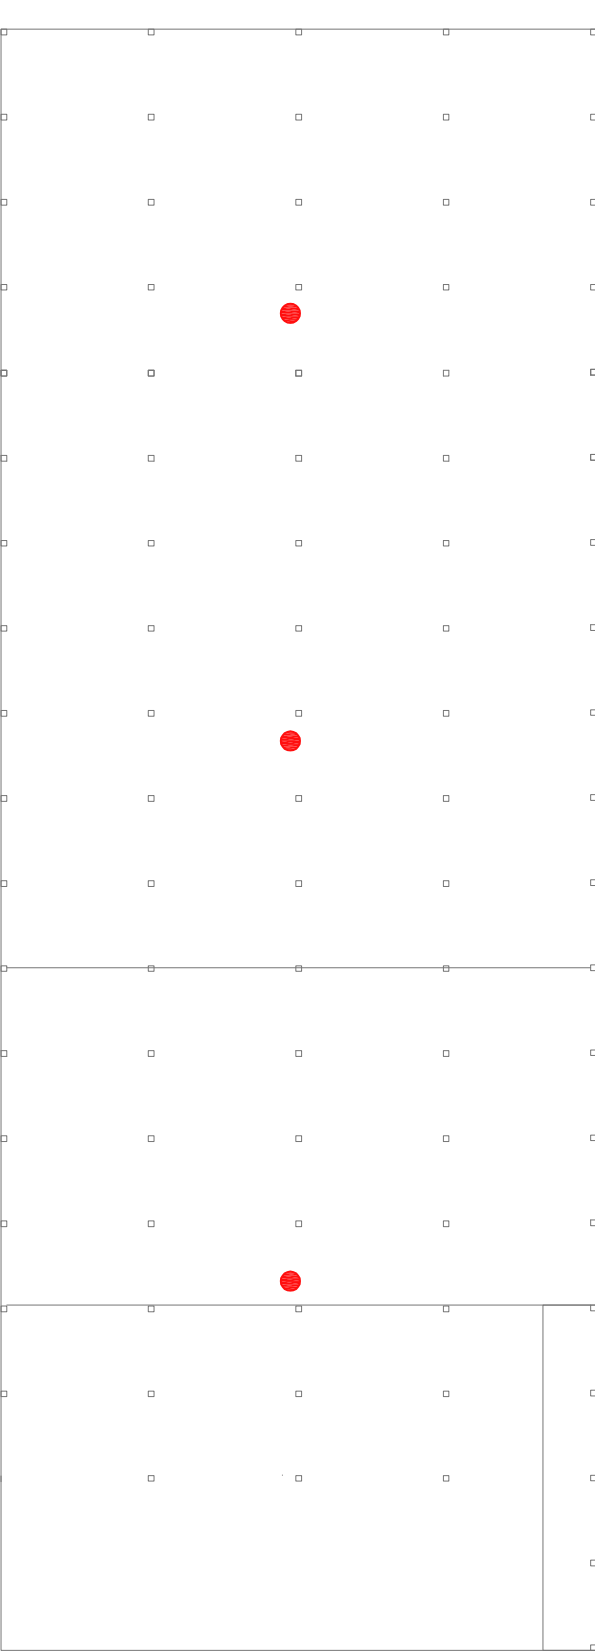

Capannone D piano primo - fuori scala