ORDINE DEGLI INGEGNERI
DOTTORE INGEGNERE
DUILIO ALBRICCI
ALBO N. 2932
PROVINCIA DI BERGAMO

COMUNE:
LAINATE

PROVINCIA:
MILANO

SPAZIO PER PROTOCOLLO

PROGETTO:
PROGETTO DEFINTIIVO ESECUTIVO
LAVORI DI BONIFICA PER RIMOZIONE DELLE LASTRE ONDULATE DI CEMENTO-AMIANTO (TIPO ETERNIT) E SUCCESSIVA POSA IN OPERA DI UN NUOVO MANTO DI COPERTURA DI N. 6 CAPANNONI, DI PROPRIETA' DELLA CNPADC, SITI IN LAINATE, VIA CREMONA 18

COMMITTENTE:
CNPADC

sede legale
via Mantova 1, Roma

OGGETTO:
CRONOPROGRAMMA
INDIVIDUAZIONE DELLE AREE E TEMPISTICHE PER MONTAGGIO/SMONTAGGIO DEI PONTEGGI

REDATTO: ING. LARA RACHELE SANGALETTI

VERIFICATO: ING. DUILIO ALBRICCI

Revisioni:

DATA:	OGGETTO:
24.03.2015	A.00 -1 CONSEGNA
21.05.2015	A.01 - 2 CONSEGNA

ARCHIVIO DISEGNI: 33_14

DATA: 22 Luglio 2015

SCALA: 1:500

TAVOLA: PSC01c

PROGETTAZIONE INTEGRATA IN ARCHITETTURA ED INGEGNERIA
Via Vespucci 47, 24050 Grassobbio (BG)
Tel. 035/533585 - Fax.035/4241805
info@studioprotec.it
P.IVA / C.F. 03709230167

PROGETTISTA:
Dott. Ing. Duilio Albricci
Cell. 335/7357219
Tel. 035/533585
info@studioprotec.it
www.studioprotec.it

APPROVATO: ING.DUILIO ALBRICCI

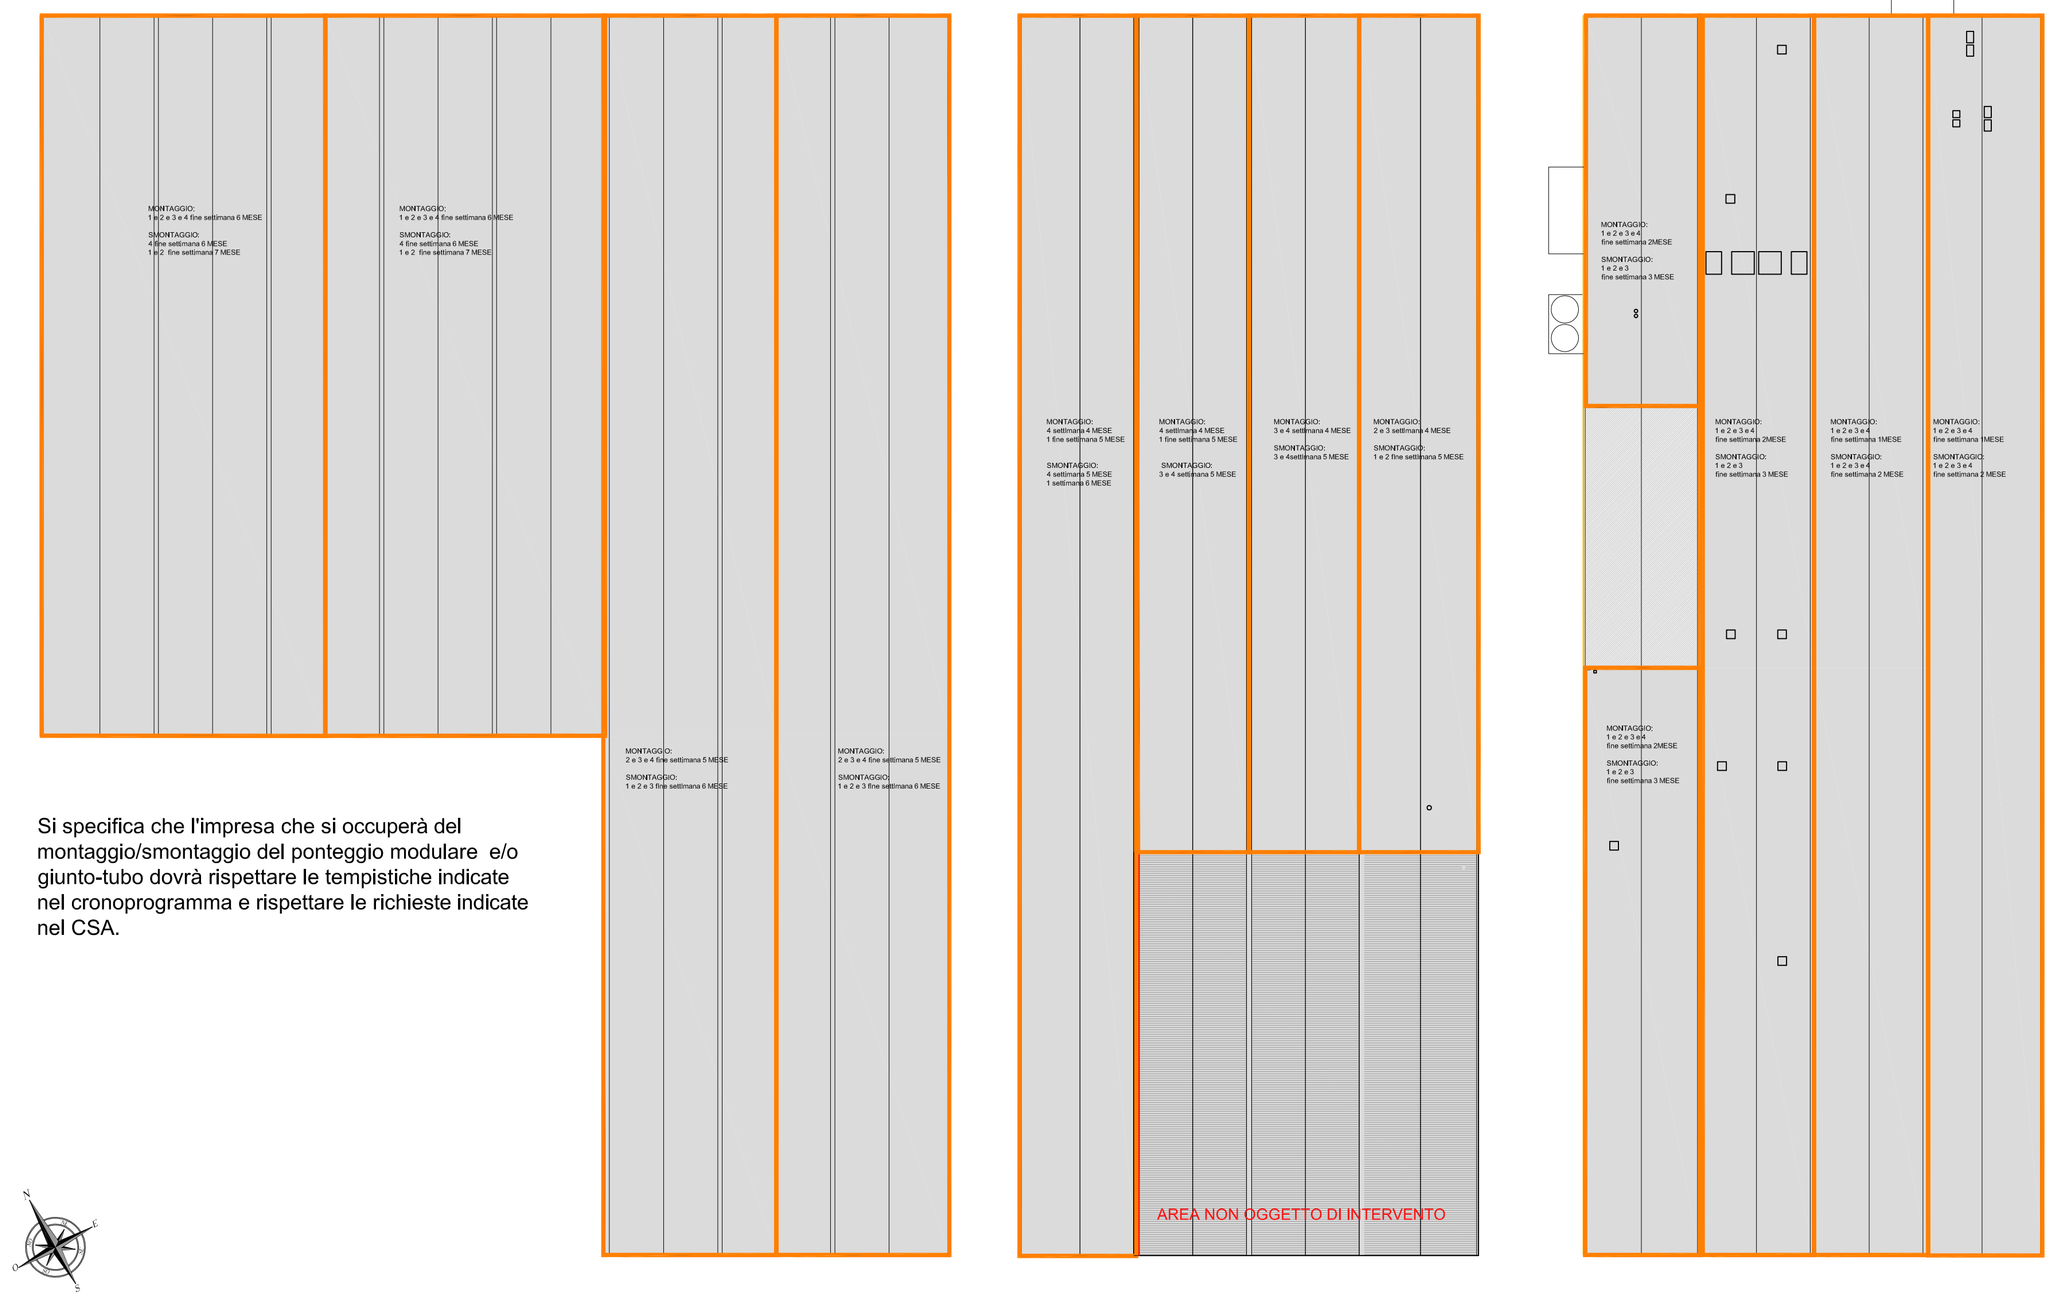

Si specifica che l'impresa che si occuperà del montaggio/smontaggio del ponteggio modulare e/o giunto-tubo dovrà rispettare le tempistiche indicate nel cronoprogramma e rispettare le richieste indicate nel CSA.

Prospetto tipo - scala 1:100