



Percorso di accesso obbligato →

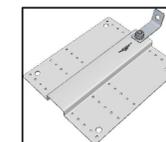

\_ PQS  
\_ SPL  
\_ BF20 n°4



DC  
\_ LAM-DC

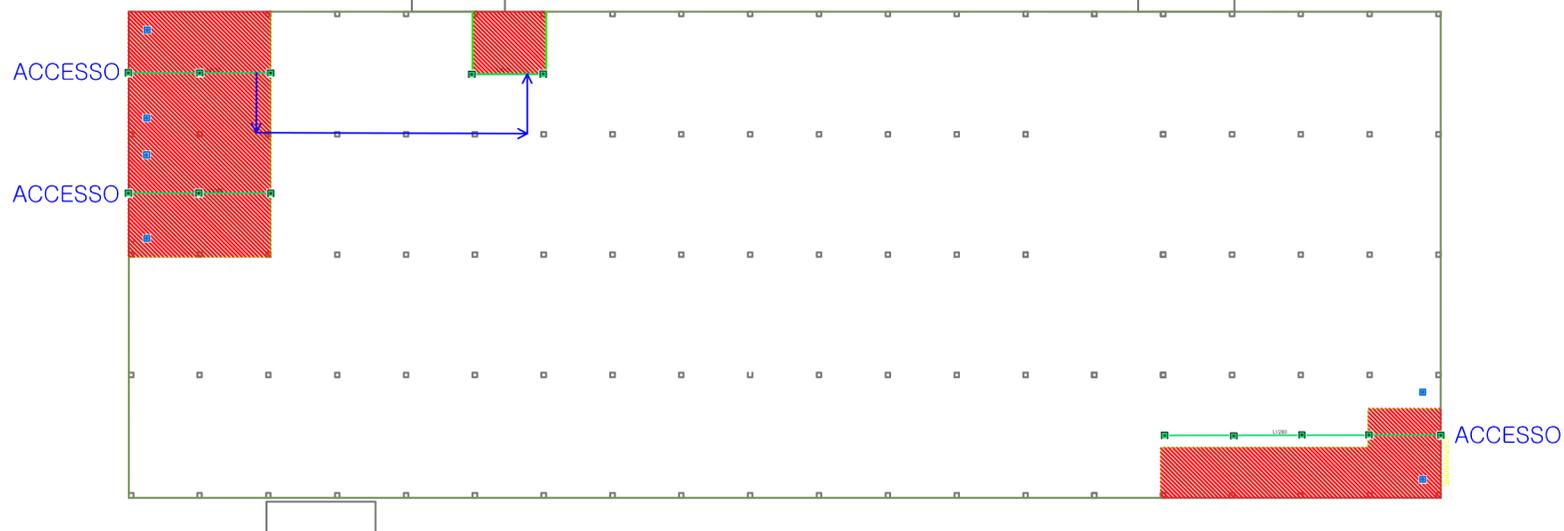

**DOPO L'INSTALLAZIONE, IL POSATORE DOVRA' RESTITUIRE QUESTO ELABORATO A Lineasikura INDICANDO DATA DI POSA E LE MODIFICHE DI CANTIERE.**

	ANCORAGGIO DI ESTREMITA' A PALO TIPO C		ANCORAGGIO DI ESTREMITA' DA PARETE CON TENSIONATORE E RIDUTTORE DI TENSIONE TIPO C		ANCORAGGIO MASTER
	ANCORAGGIO DI ESTREMITA' A PALO CON TENSIONATORE E RIDUTTORE DI TENSIONE TIPO C (BREVETTO LINEA OK)		LINEA DI ANCORAGGIO TIPO C		ANCORAGGIO IN TIPO A (OMNIDIREZIONALE)
	ANCORAGGIO DI ESTREMITA' A RASO TERRA TIPO C		MOLLA		ANCORAGGIO IN TIPO A (OMNIDIREZIONALE) DA PARETE
	ANCORAGGIO DI ESTREMITA' DA PARETE TIPO C		RACCORDO LINEA    BLOCCO DI INTERDIZIONE LINEA		ANCORAGGIO IN TIPO A (UNIDIREZIONALE)