




ARREDI OPERATIVI
SCRIVANIA SINGOLA

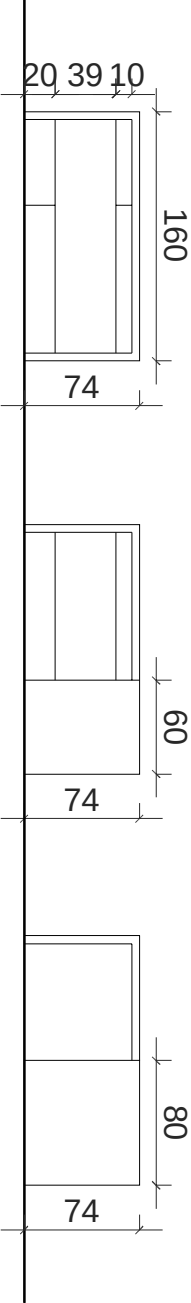



*** fornitura operativa di pregio per il piano direzionale

---	--

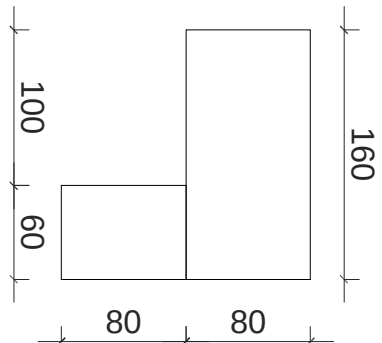

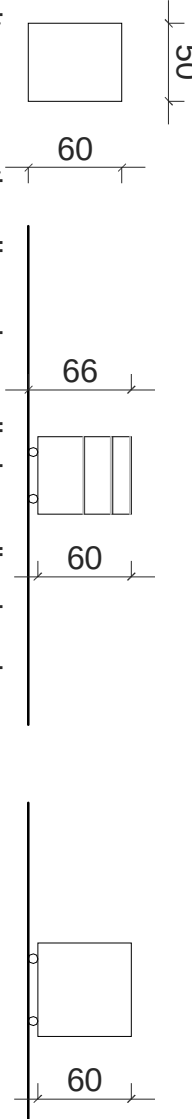										*** fornitura operativa di pregio per il piano direzionale		CASSETTIERA		50X60	
LOTTI 2-3		LOTTTO 6													
PT	1P	2P	3P	4P	5P	SUBTOT	TOTALE								
5	14	13	12	5***	2	51	92								
PT	1P	2P	3P			SUBTOT									
10	14	17				41									

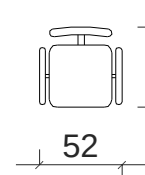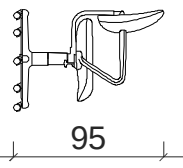

*** fornitura operativa di pregio per il piano direzionale												
POLTRONCINA CON BRACCIOILI	* incluse due poltroncine del bancone della reception										TOTALE	
	** incluse due poltroncine del tavolo della sala di aggiornamento											
	LOTTI 2-3		PT	1P	2P	3P	4P	5P	SUBTOT			
			7*	16**	13	12	5***	2	55			
	LOTTO 6		PT	1P	2P	3P			SUBTOT			
			18	14	17	6			55			
												109



52 40 95									
--	--	--	--	--	--	--	--	--	--



PROF. ARCH. RUGGERO LENCI
ARCH. ROBERTO LENCI
ING. FRANCESCO ACCORSI
ING. WANDA D. MUSOLINO
ING. GIOVANNI MARTINAZZOLI (consulente)



CNPADC



PROGETTO ESECUTIVO ARREDI NUOVA SEDE
DELLA CASSA DI PREVIDENZA E ASSISTENZA
DEI DOTTORI COMMERCIALISTI
Via Mantova, 1 - Roma

LOTTI 2-3-6

PROGETTO ARREDI
ARREDI OPERATIVI
SCRIVANIA SINGOLA

LOTTI 2-3-6

SCALA 1:50

Data:

03-09-2010

Tavola N°:

AR-11