

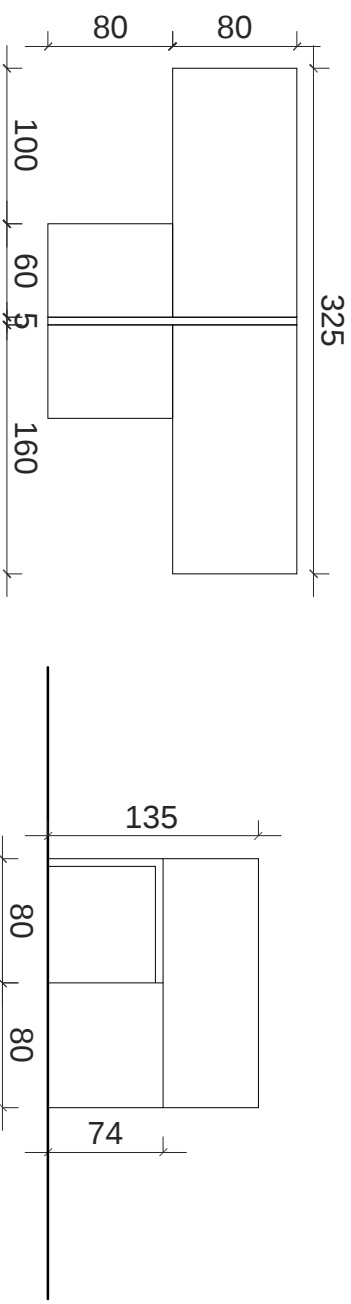



ARREDI OPERATIVI
SCRIVANIA DOPPIA

									
									
In alcuni casi, come nelle stanze 16-18-19-20 del piano primo del lotto 2-3, le scrivanie doppie sono accoppiate in modo diverso rispetto a questo disegno. *** fornitura operativa di pregio per il piano direzionale									
SCRIVANIA DOPPIA						325X160			
LOTTI 2-3	PT	1P	2P	3P	4P	5P	SUBTOT	TOTALE	
	3	14	11	6	2***	3	39		
	PT	1P	2P	3P			SUBTOT	41	
LOTTO 6	PT	1P	2P	3P	4P	5P	SUBTOT	2	

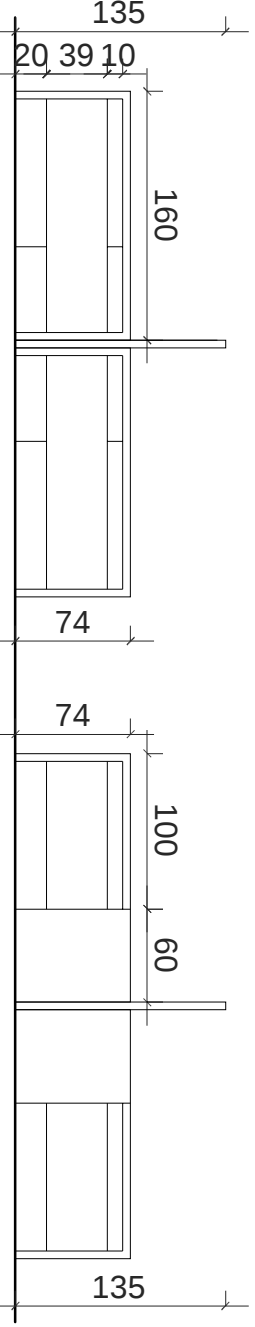


									
*** fornitura operativa di pregio per il piano direzionale									
CASSETTIERA						50X60			
LOTTI 2-3	PT	1P	2P	3P	4P	5P	SUBTOT	TOTALE	
	6	28	22	12	4***	6	78		
	PT	1P	2P	3P			SUBTOT	82	
LOTTO 6	PT	1P	2P	3P	4P	5P	SUBTOT	4	

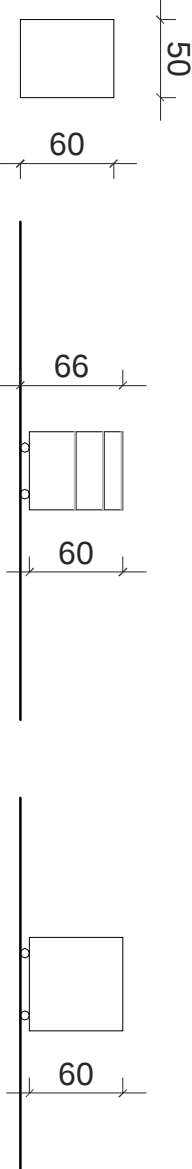

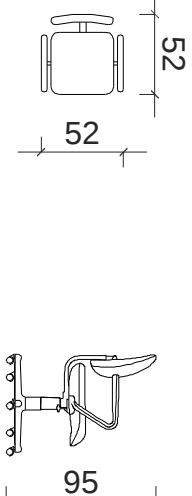									
*** fornitura operativa di pregio per il piano direzionale									
POLTRONCINA CON BRACCIOI									
LOTTI 2-3	PT	1P	2P	3P	4P	5P	SUBTOT	TOTALE	
	6	28	22	12	4***	6	78		
	PT	1P	2P	3P			SUBTOT	82	
LOTTO 6	PT	1P	2P	3P	4P	5P	SUBTOT	4	

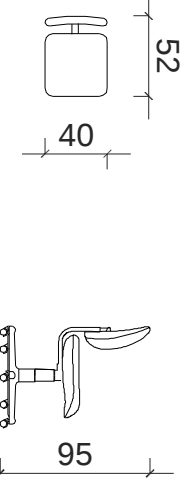


									
*** fornitura operativa di pregio per il piano direzionale									
POLTRONCINA SENZA BRACCIOI									
LOTTI 2-3	PT	1P	2P	3P	4P	5P	SUBTOT	TOTALE	
	4	1				2	7		
	PT	1P	2P	3P			SUBTOT	9	
LOTTO 6	PT	1P	2P	3P	4P	5P	SUBTOT	2	

PROF. ARCH. RUGGERO LENCI
ARCH. ROBERTO LENCI
ING. FRANCESCO ACCORSI
ING. WANDA D. MUSOLINO
ING. GIOVANNI MARTINAZZOLI (consulente)



CNPADC

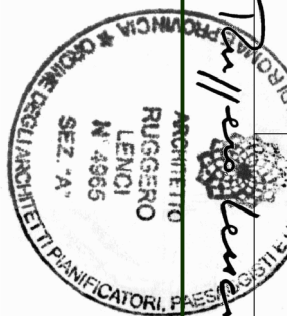

PROGETTO ESECUTIVO ARREDI NUOVA SEDE
DELLA CASSA DI PREVIDENZA E ASSISTENZA
DEI DOTTORI COMMERCIALISTI
Via Mantova, 1 - Roma

LOTTI 2-3-6

PROGETTO ARREDI
ARREDI OPERATIVI
SCRIVANIA DOPPIA

LOTTI 2-3-6

SCALA 1:50

Data:

03-09-2010

Disegnato da: Ing. Marco Proietti

Tavola N°:

AR-12