



ARREDI DIREZIONALI

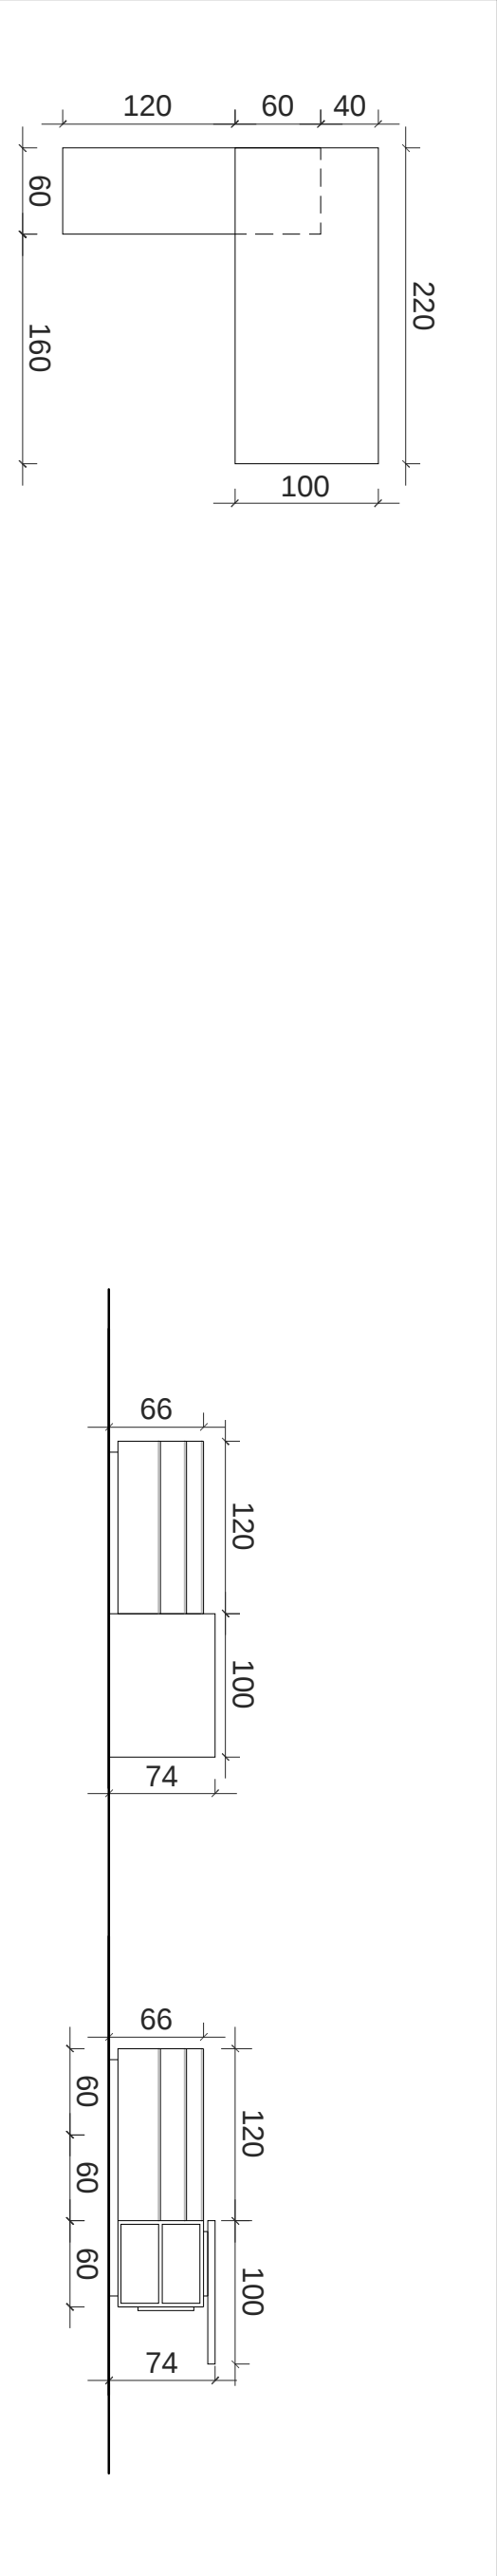



</									
---	--	--	--	--	--	--	--	--	--

50 60 66 60 60 CASSETTIERA 50X60														LOTTI 2-3					PT		1P		2P		3P		4P		5P		SUBTOT		TOTALE	
													2				2		2															
LOTTO 6					PT		1P		2P		3P				SUBTOT																			



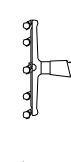POLTRONA DIREZIONALE CON BRACCIOLI												
 52 52  120												
LOTTO 2-3		PT	1P	2P	3P	4P	5P	SUBTOT	TOTALE			
						2		2				
LOTTO 6		PT	1P	2P	3P			SUBTOT	2			

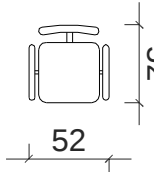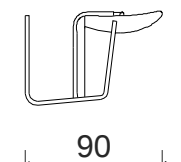


POLTRONCINA DIREZ. CON BRACCIOLI											
 52 52  90											
LOTTO 2-3		PT	1P	2P	3P	4P	5P	SUBTOT	TOTALE		
						4		4	4		
LOTTO 6		PT	1P	2P	3P			SUBTOT			

PROF. ARCH. RUGGERO LENCI
ARCH. ROBERTO LENCI
ING. FRANCESCO ACCORSI
ING. WANDA D. MUSOLINO
ING. GIOVANNI MARTINAZZOLI (consulente)



CNPADC

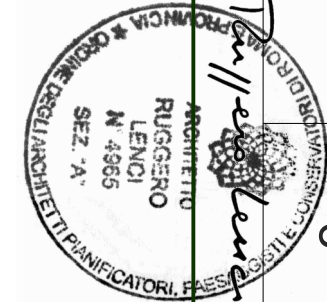

PROGETTO ESECUTIVO ARREDI NUOVA SEDE
DELLA CASSA DI PREVIDENZA E ASSISTENZA
DEI DOTTORI COMMERCIALISTI
Via Mantova, 1 - Roma

LOTTI 2-3-6

PROGETTO ARREDI	LOTTI 2-3-6	SCALA 1.50	Data:	03-09-2010
ARREDI DIREZIONALI	Disegnato da:	Ing. Marco Proietti	Tavola N°:	AR-15