




LOTTE 2-3: pianta quarto piano 1:200

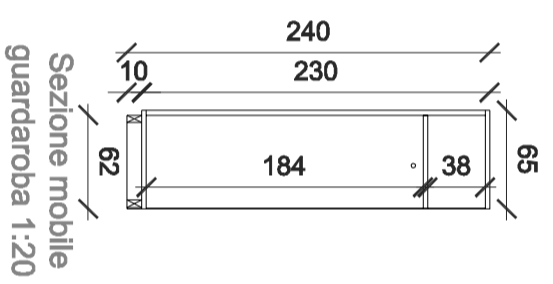

Sezione mobile guardaroba 1:20

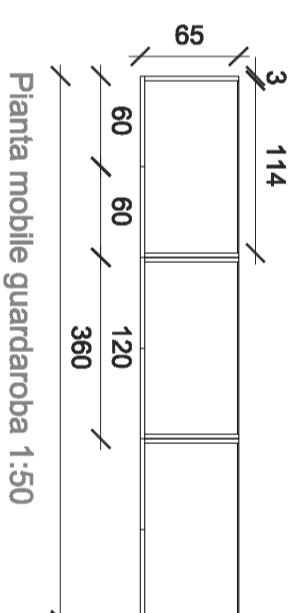


Pianta mobile guardaroba 1:50

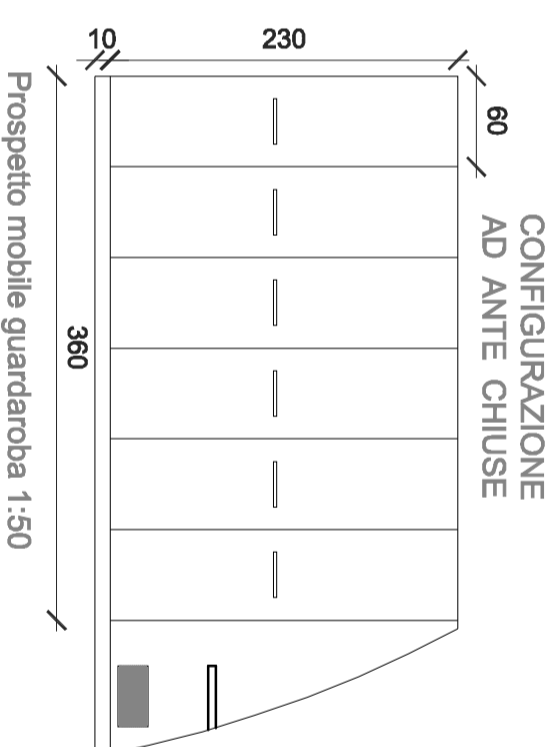


CONFIGURAZIONE AD ANTE CHIUSE

Prospetto mobile guardaroba 1:50

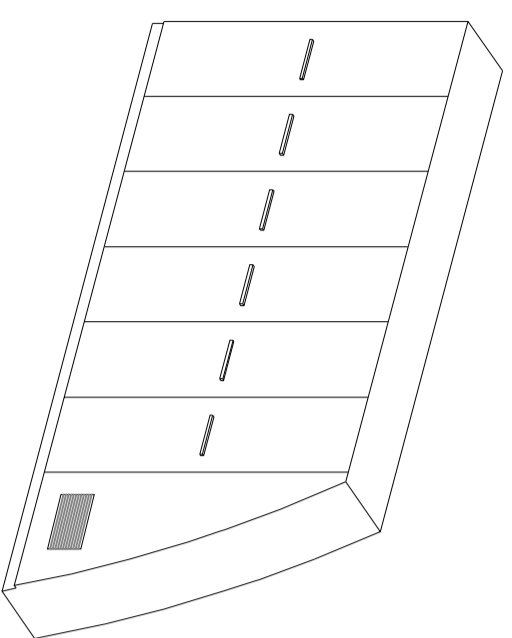


Vista assonometrica mobile guardaroba

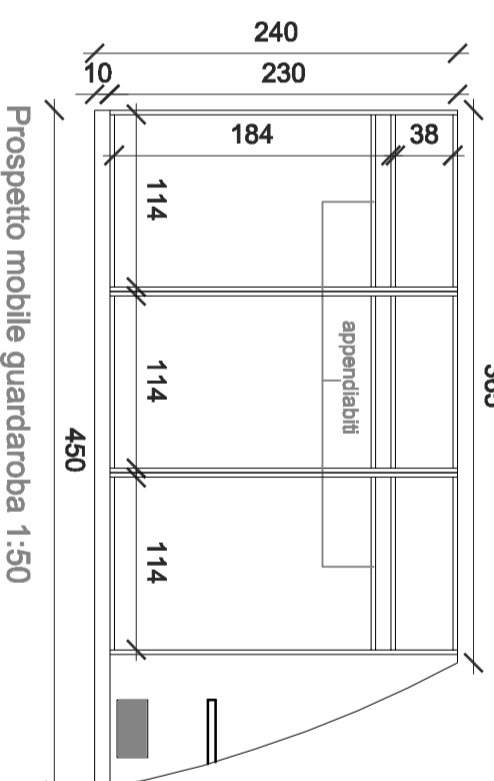


CONFIGURAZIONE AD ANTE APERTE


Prospetto mobile guardaroba 1:50

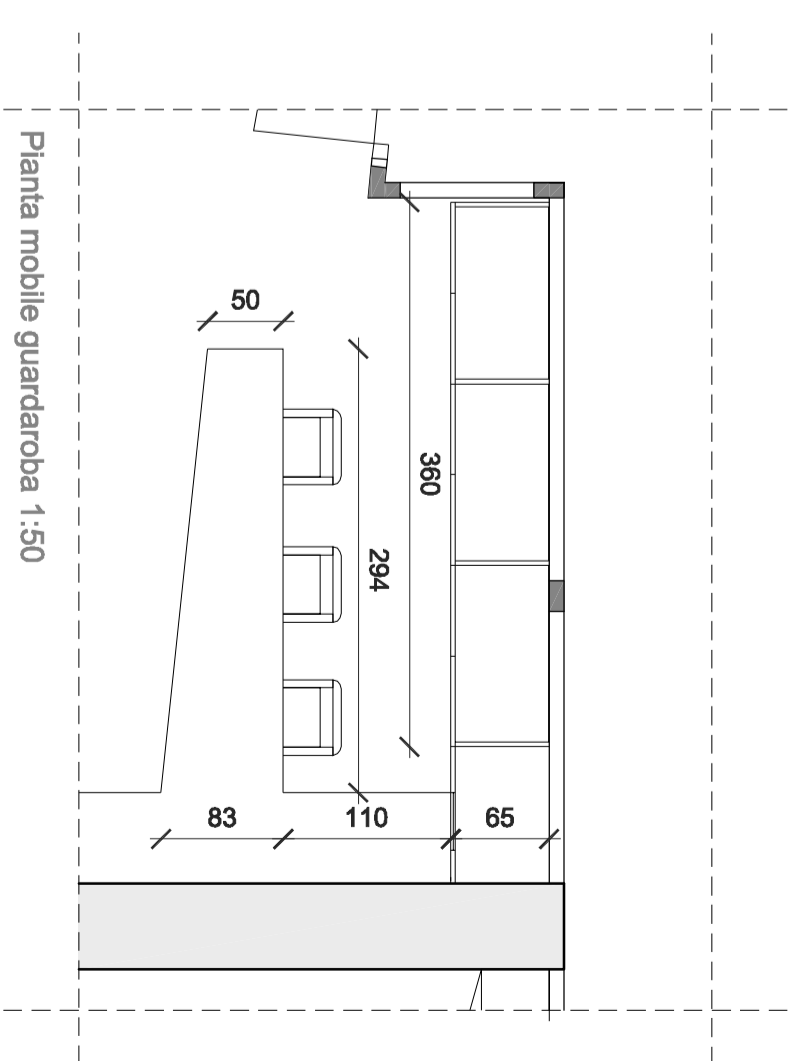

Pianta mobile guardaroba 1:50

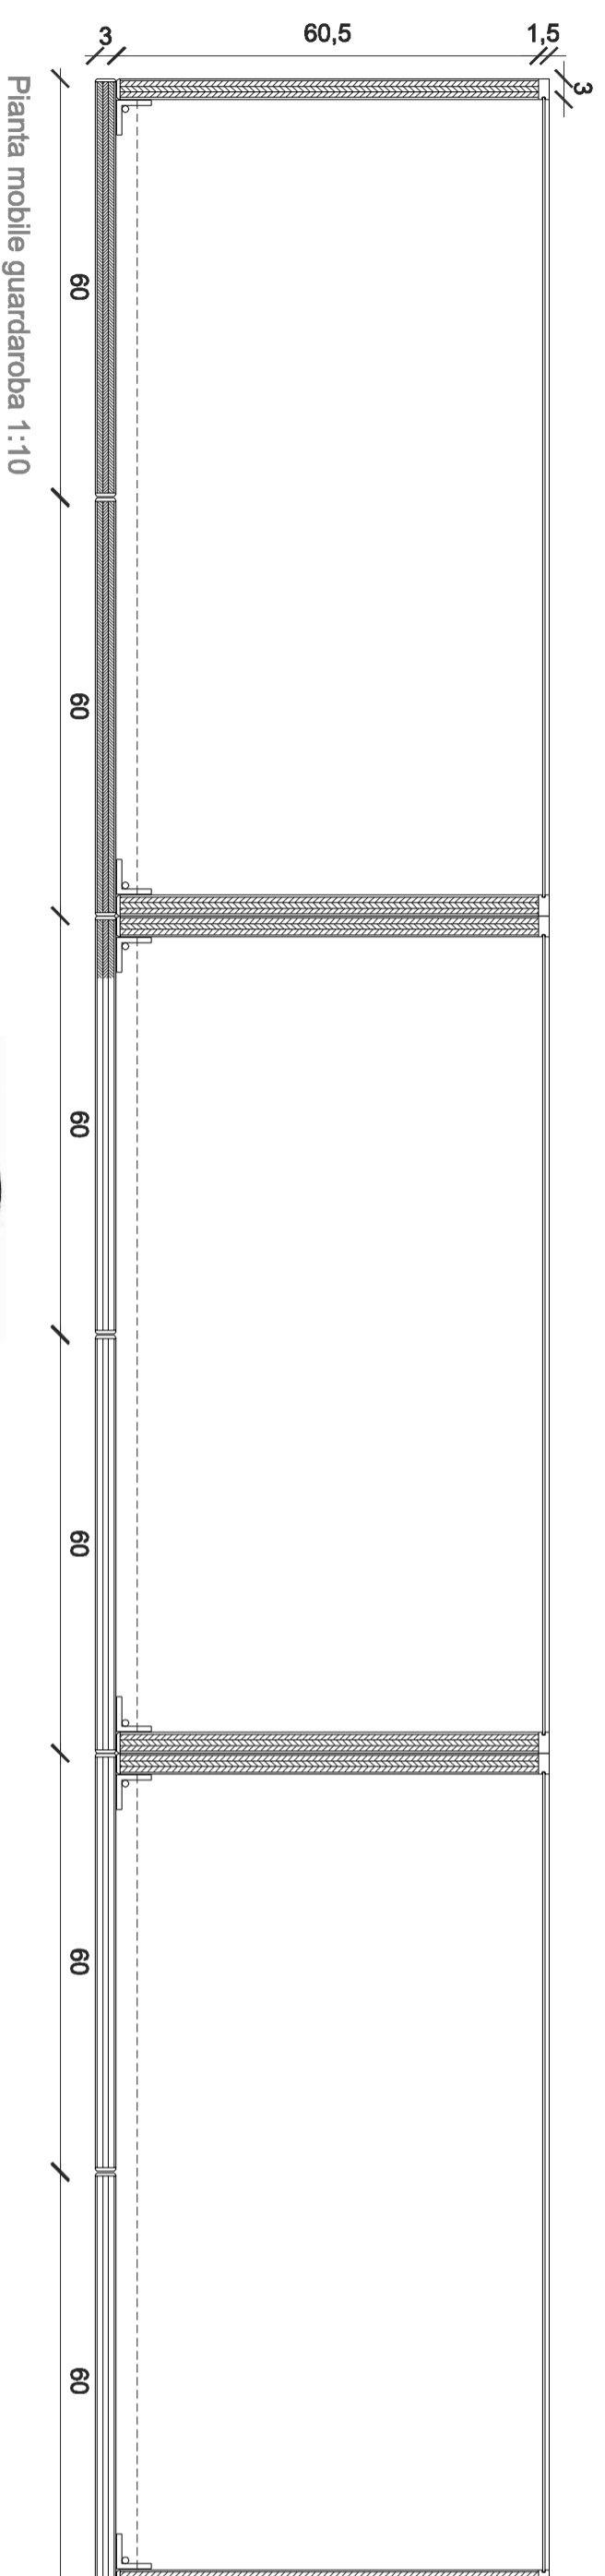

Pianta mobile guardaroba 1:10

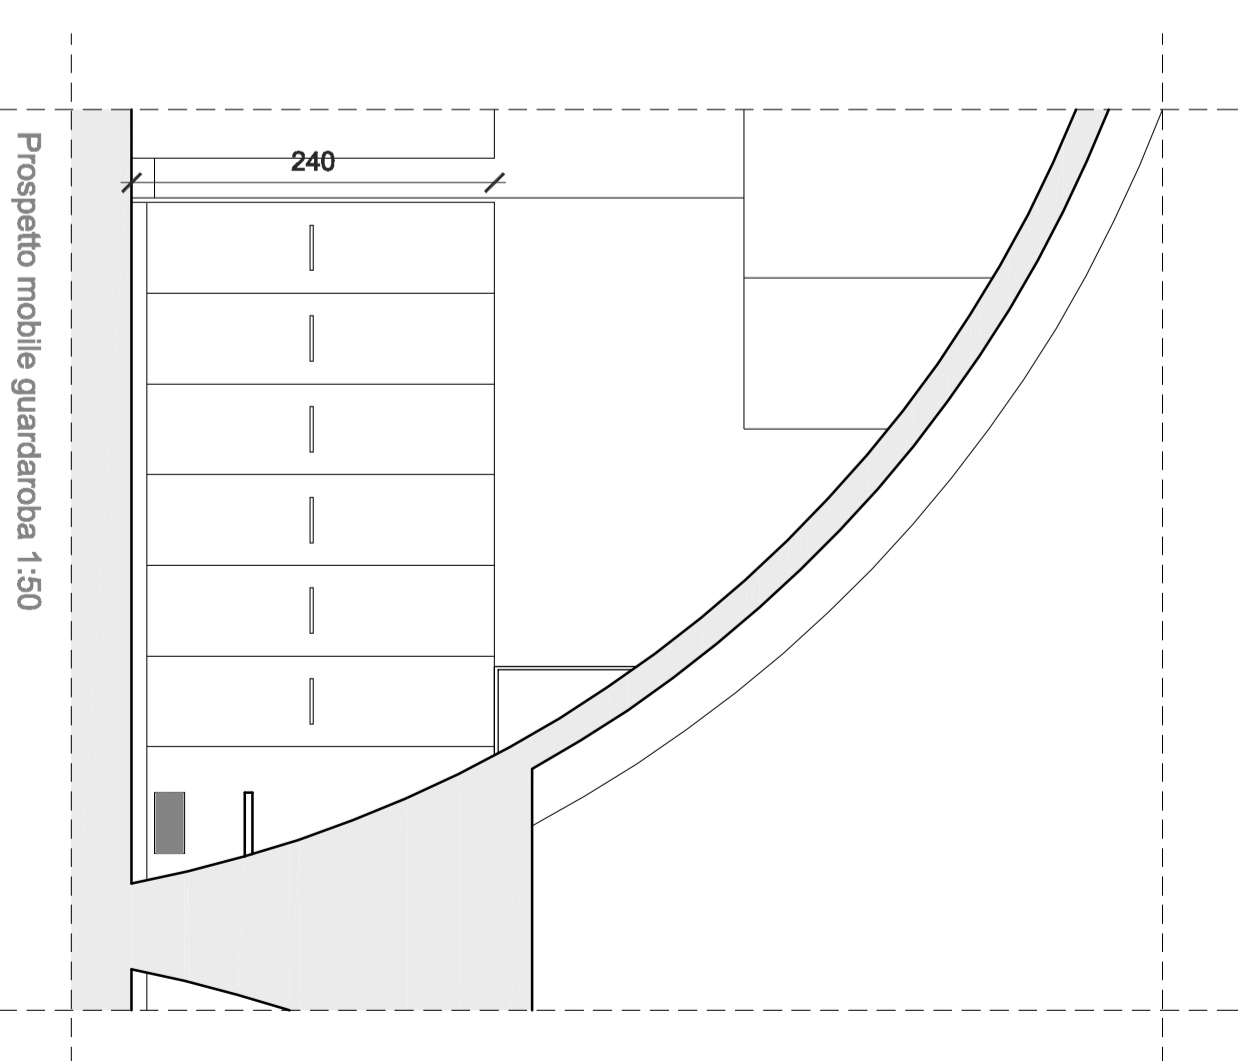

Prospetto mobile guardaroba 1:50

PROF. ARCH. RUGGERO LENCI
 ARCH. ROBERTO LENCI
 ING. FRANCESCO ACCORSI
 ING. WANDA D. MUSOLINO
 ING. GIOVANNI MARTINAZZOLI (consulente)



CNPADC



PROGETTO ESECUTIVO ARREDI NUOVA SEDE
 DELLA CASSA DI PREVIDENZA E ASSISTENZA
 DEI DOTTORI COMMERCIALISTI
 Via Mantova, 1 - Roma

LOTTE 2-3-6

COMPLEMENTI
 Sala del Consiglio

LOTTE 2-3

Disegnato da: Ing. Marco Proietti

Data:
 Tavola N°:

03-09-2010
 CA-01