




LOTTE 2-3-3: pianta quarto piano 1:200

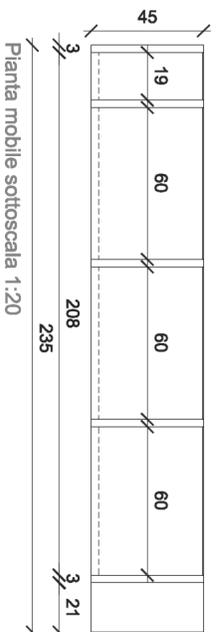

Pianta mobile sottoscala 1:20

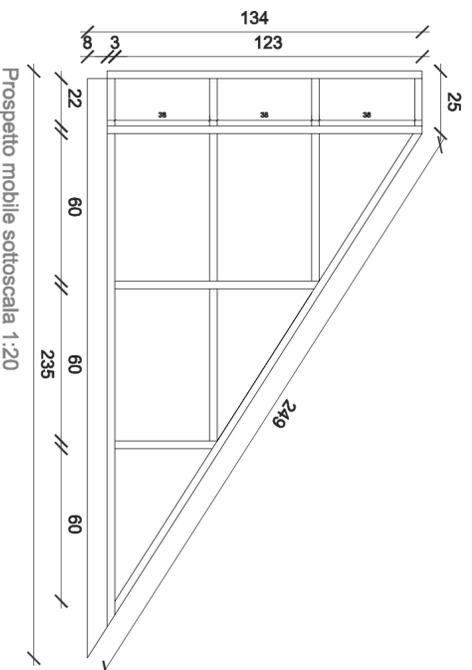


Prospetto mobile sottoscala 1:20


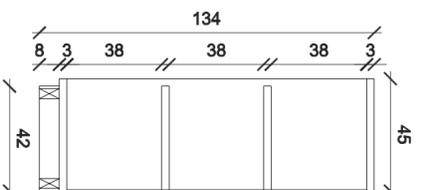


Sezione mobile sottoscala 1:20


Visia assometrica mobile sottoscala

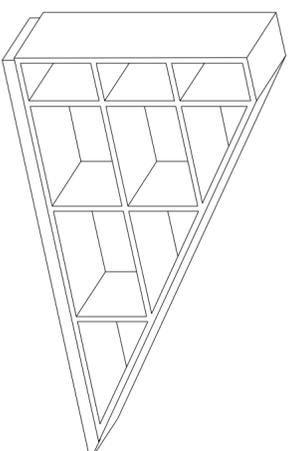


Visia assometrica mobile sottoscala

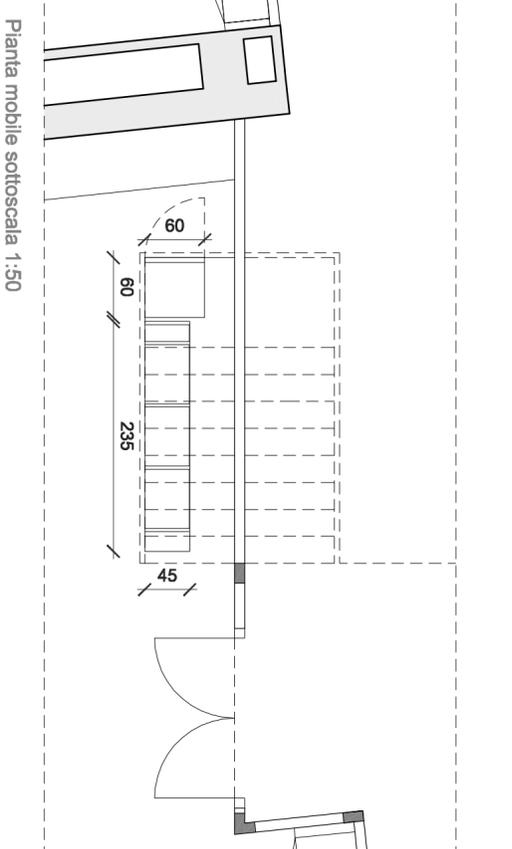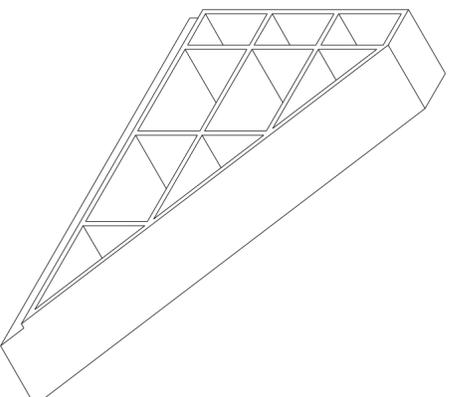

Pianta mobile sottoscala 1:50

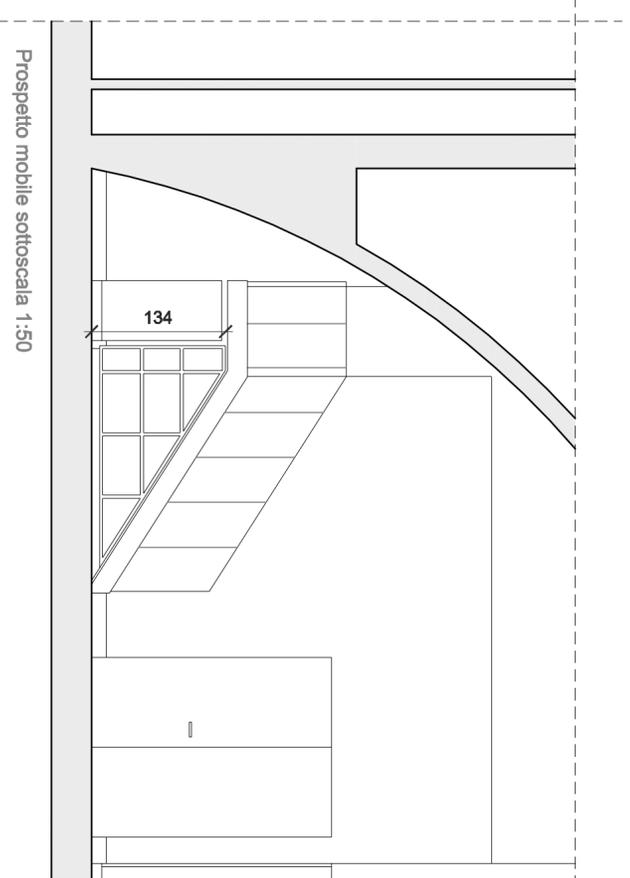

Prospetto mobile sottoscala 1:50

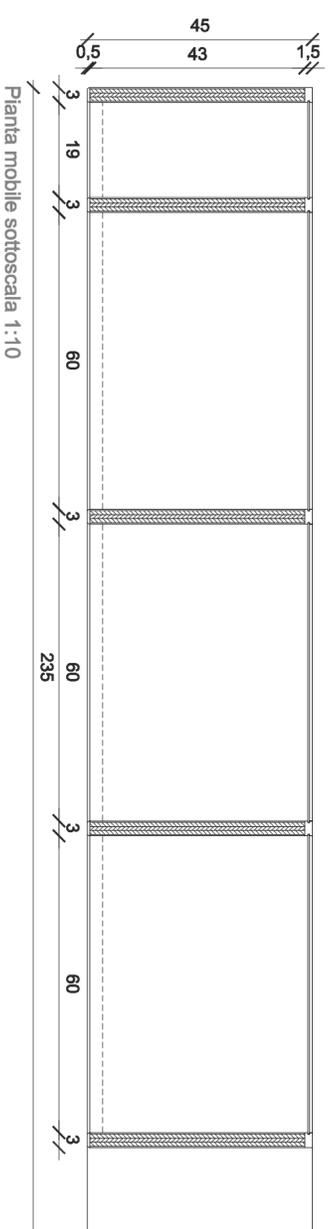

Pianta mobile sottoscala 1:10

PROF. ARCH. RUGGERO LENCI
 ARCH. ROBERTO LENCI
 ING. FRANCESCO ACCORSI
 ING. WANDA D. MUSOLINO
 ING. GIOVANNI MARTINAZZOLI (consulente)



CNPADC



PROGETTO ESECUTIVO ARREDI NUOVA SEDE
 DELLA CASSA DI PREVIDENZA E ASSISTENZA
 DEI DOTTORI COMMERCIALISTI
 Via Mantova, 1 - Roma
 LOTTE 2-3-6

COMPLEMENTI

LOTTE 2-3

Data:

03-09-2010

Sala del Consiglio

Disegnato da: Ing. Marco Proietti

Tavola N°:

CA-02