



Cassa Nazionale di Previdenza e Assistenza dei Dottori Commercialisti


OGGETTO:



PROGETTO PER IL SERVIZIO DI PULIZIA DEI LOCALI SEDE DELLA CNPADC


PLANIMETRIE PALAZZINA "A"


UBICAZIONE:

VIA MANTOVA, 1 – 00198 ROMA

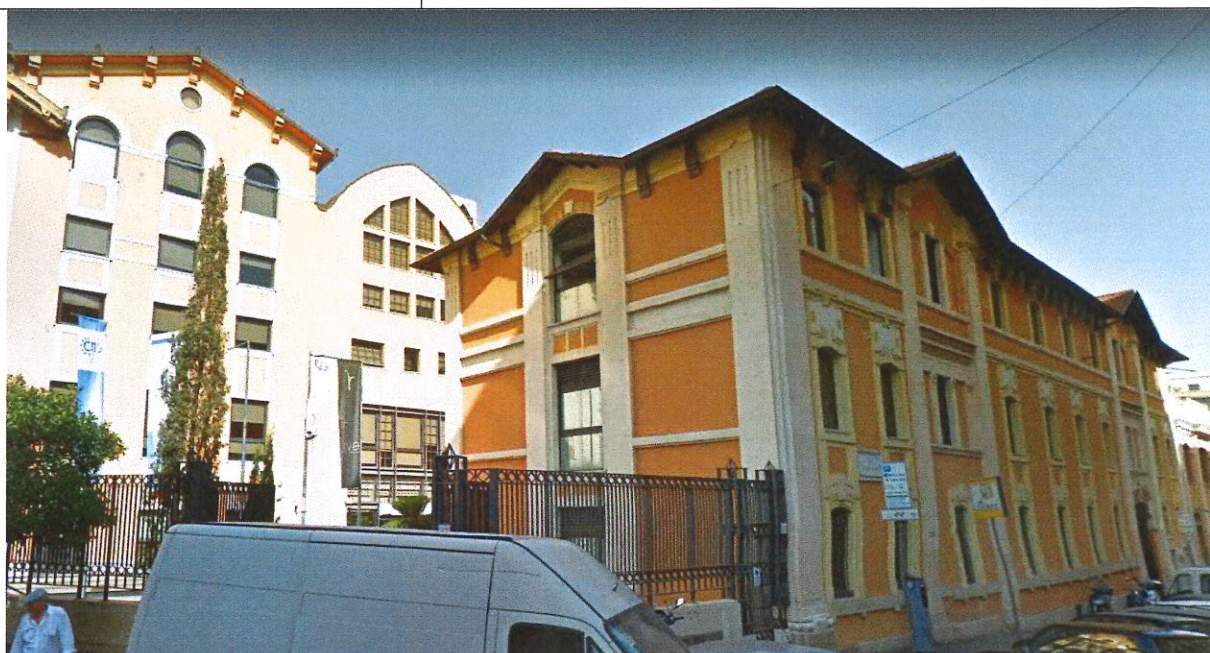


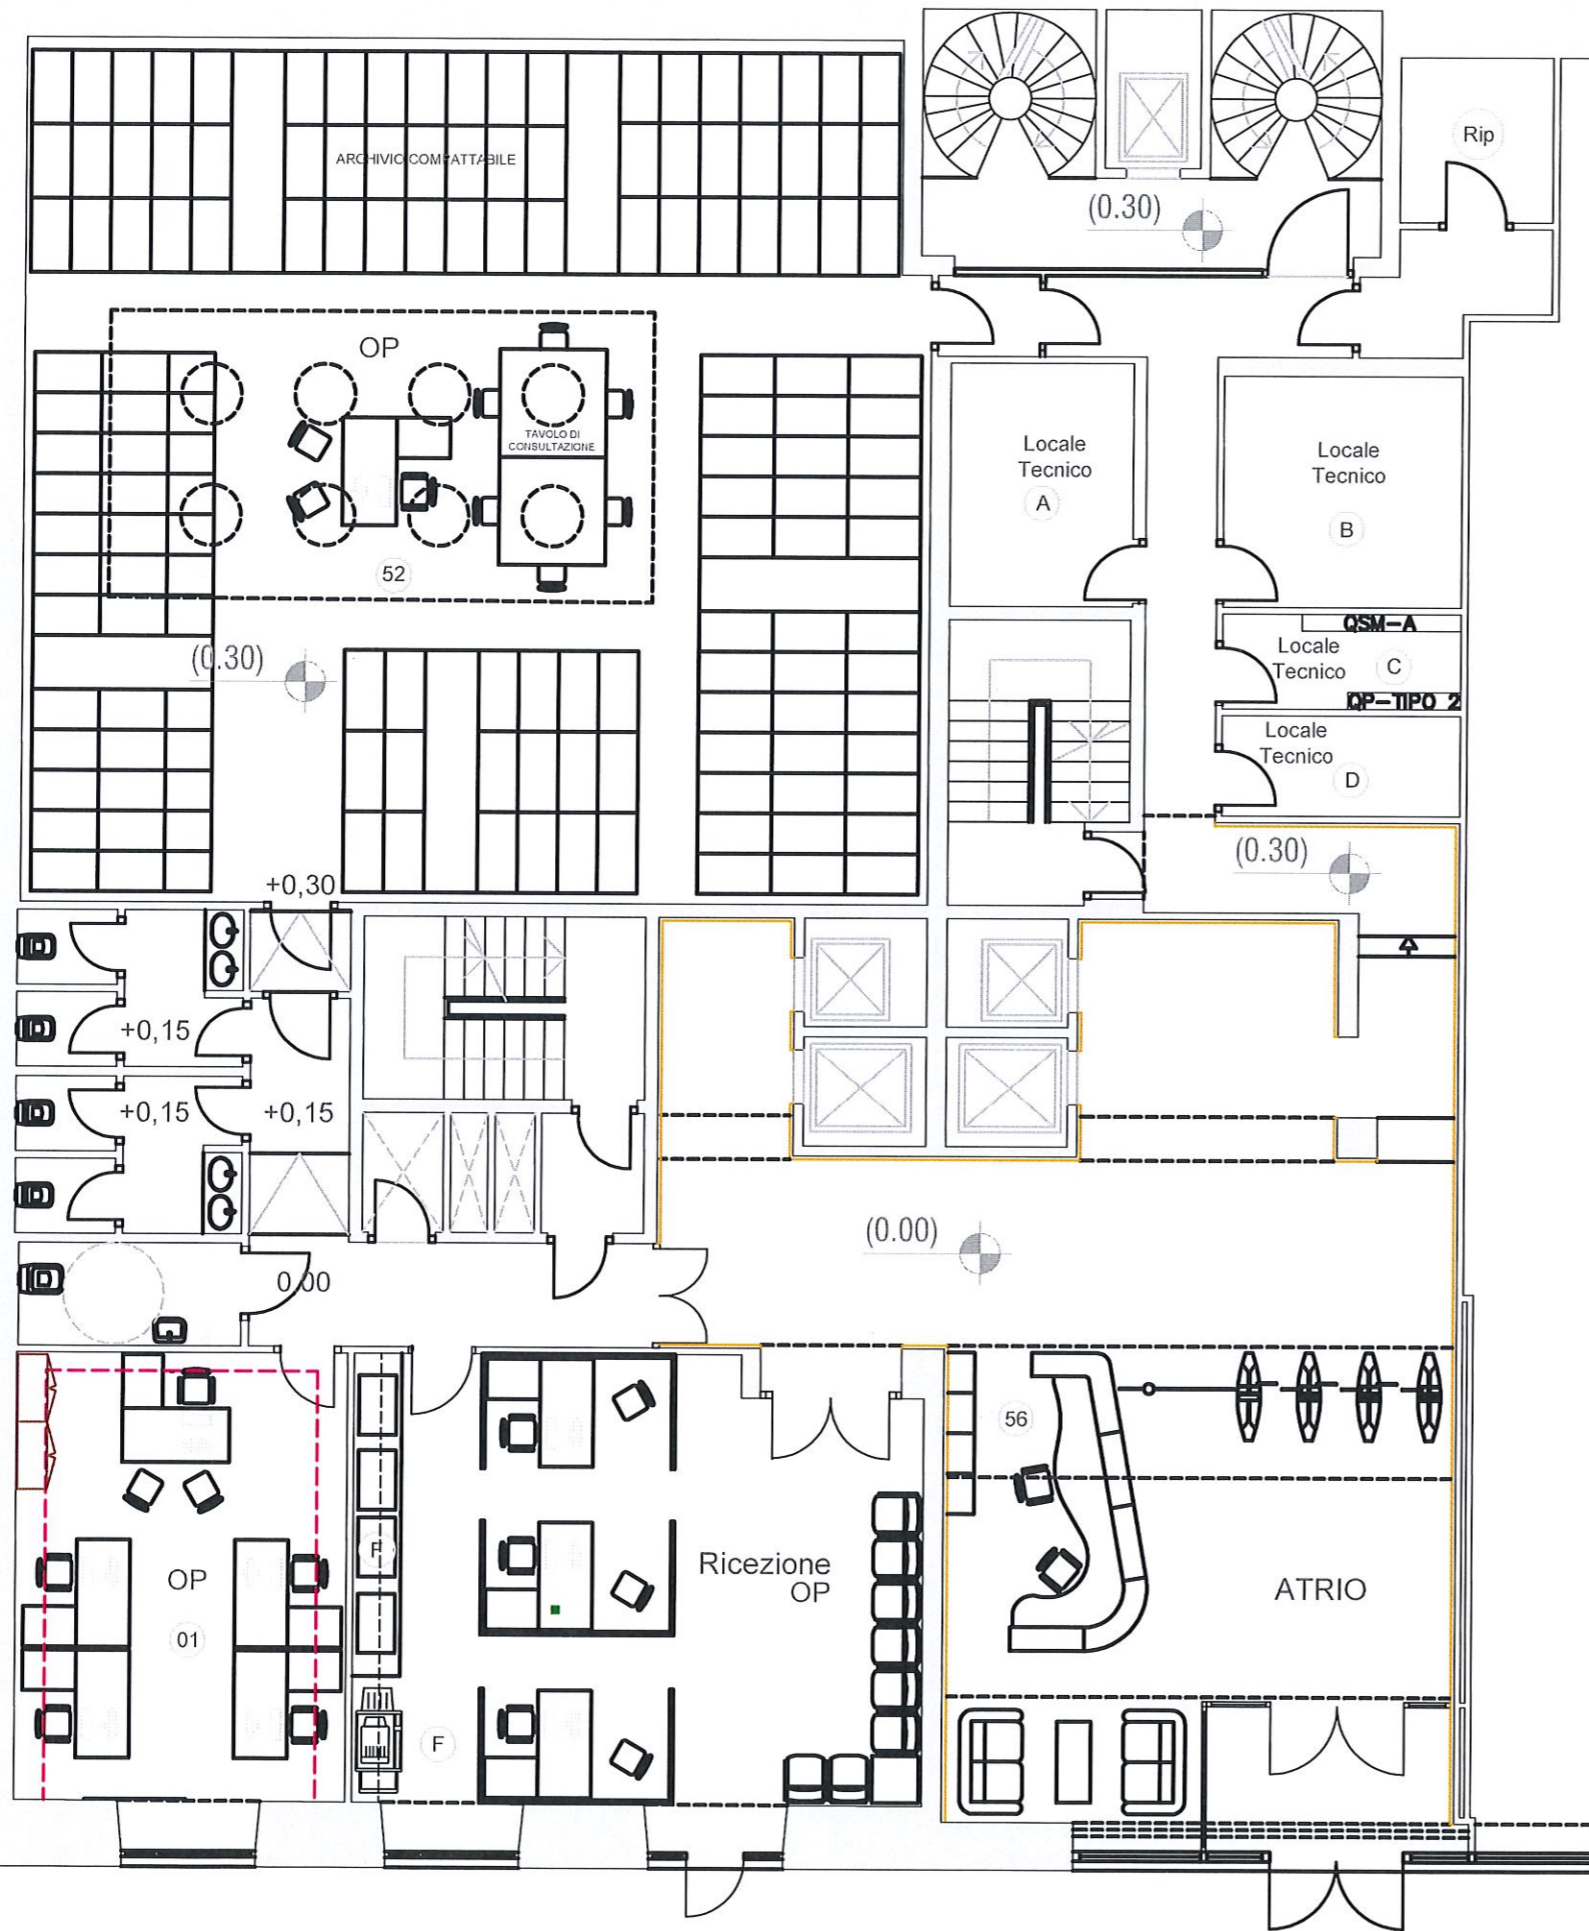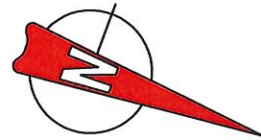

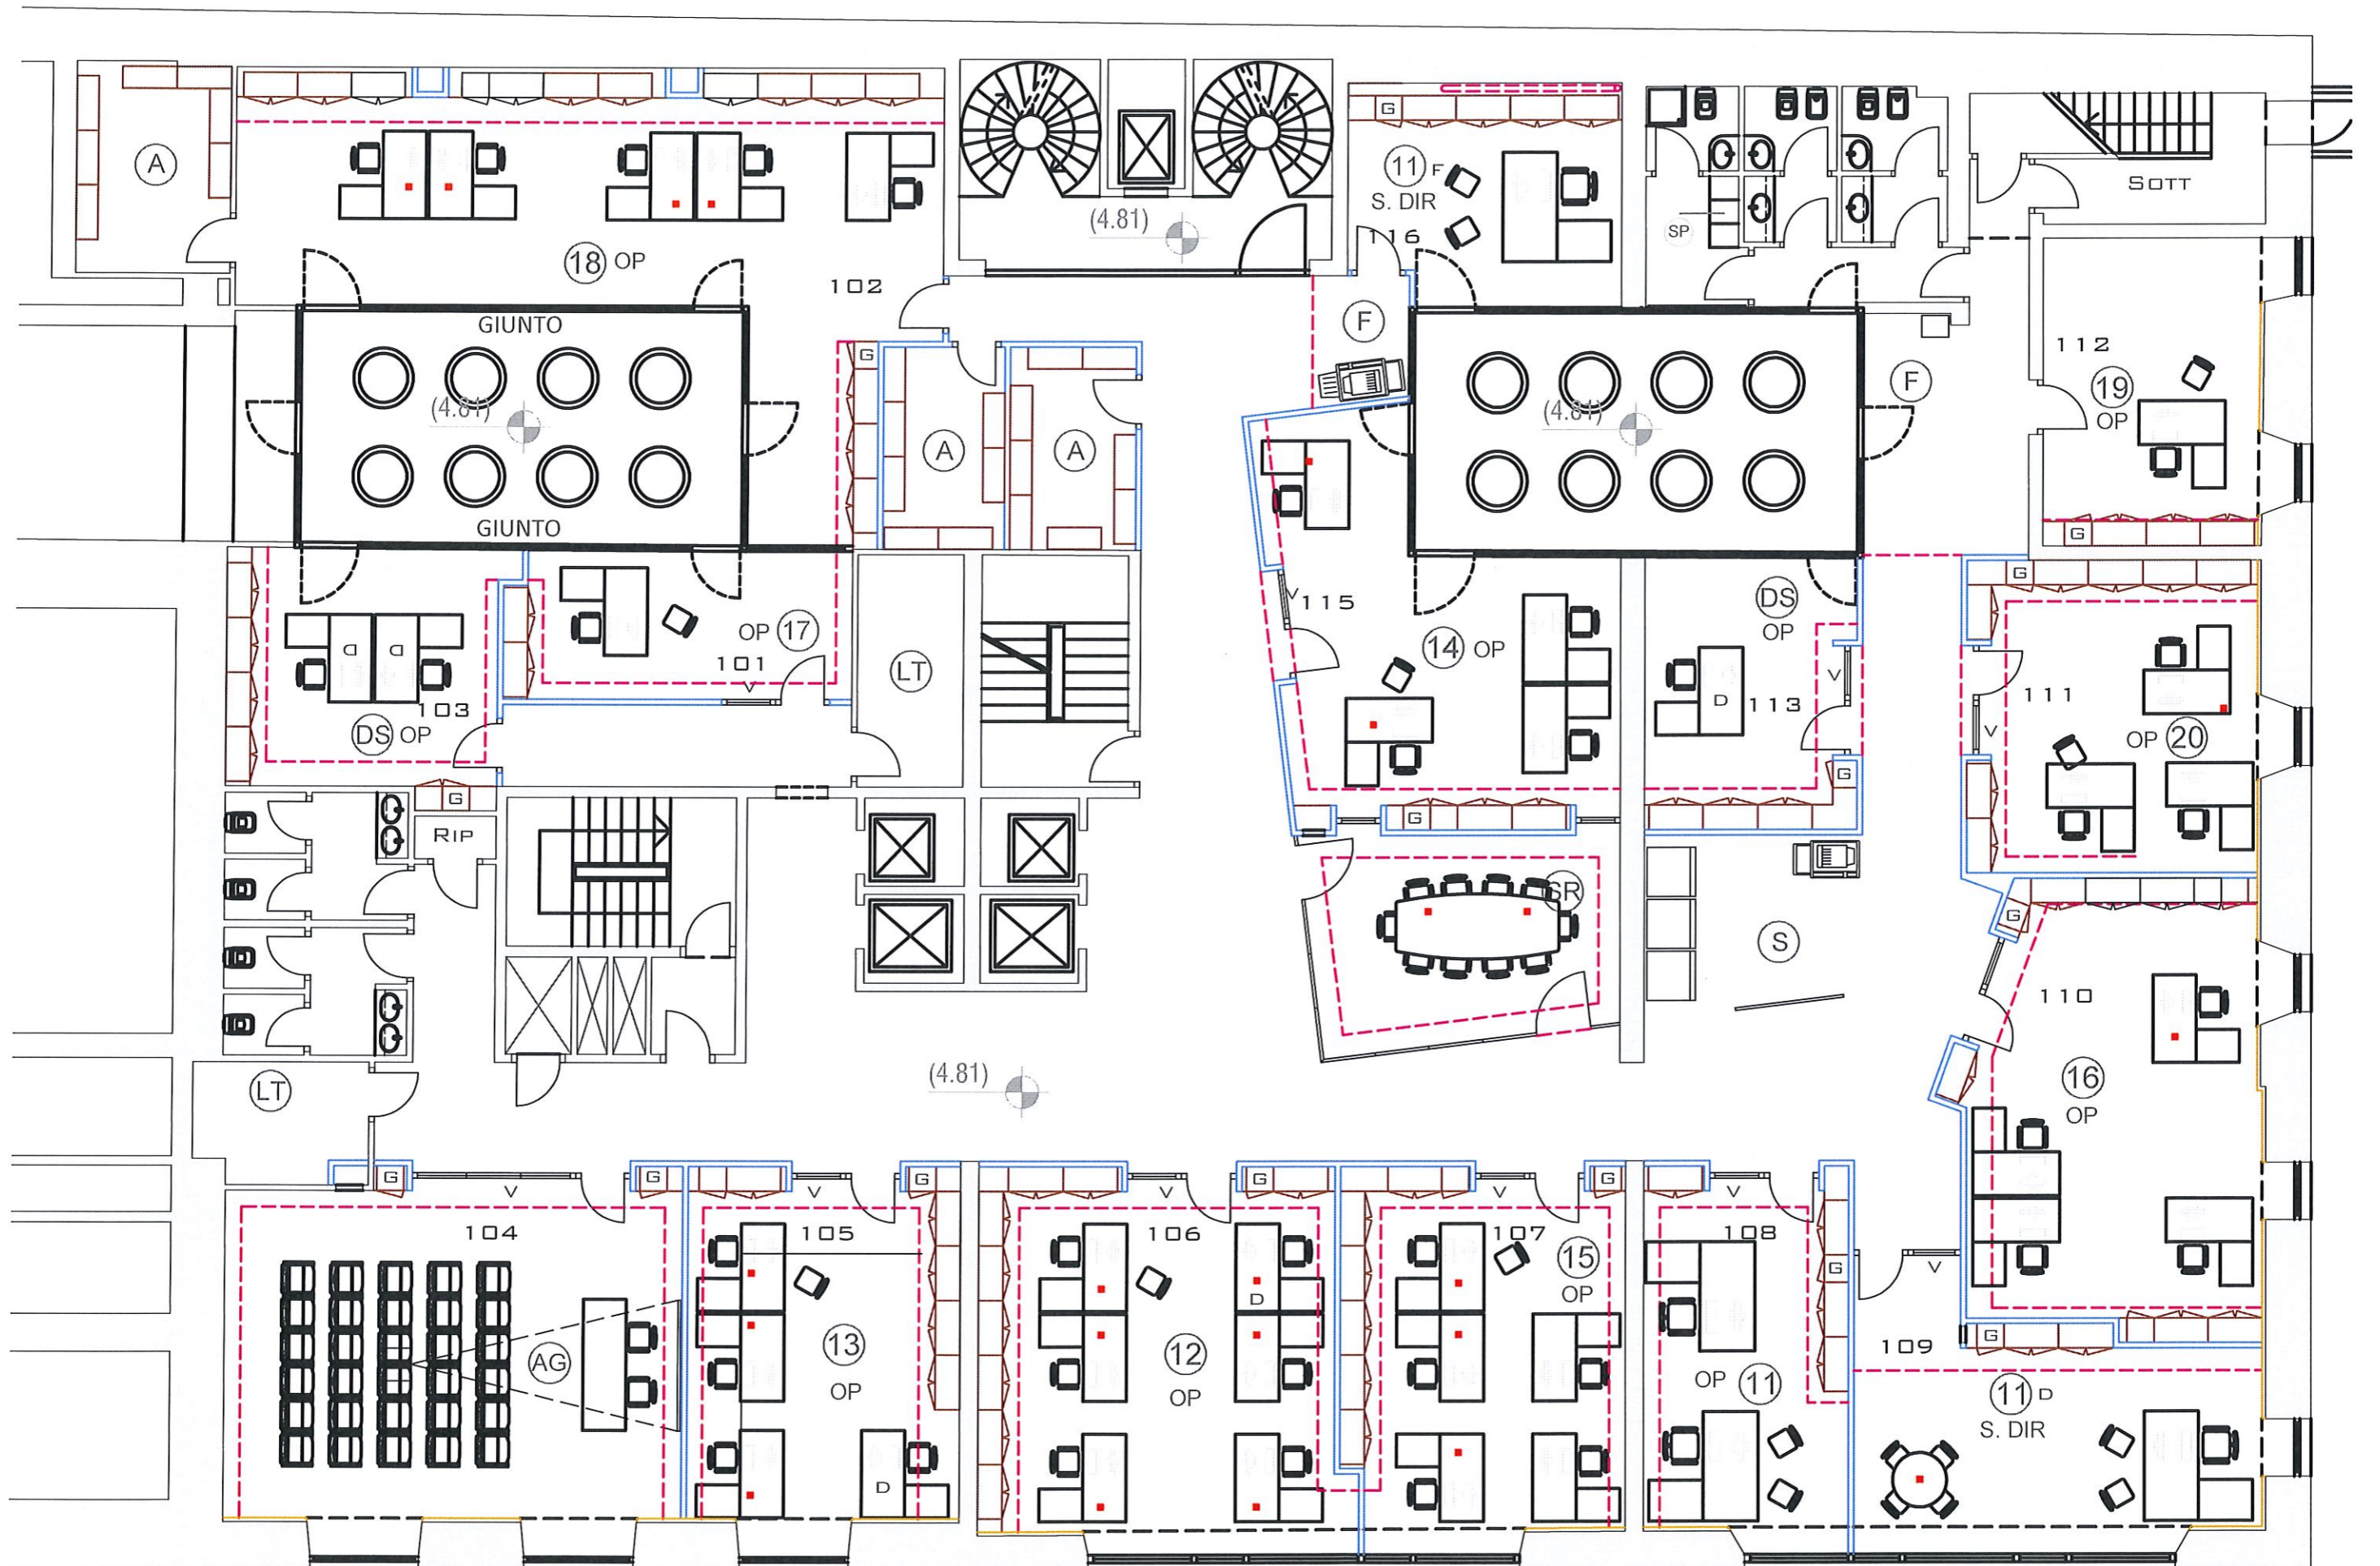

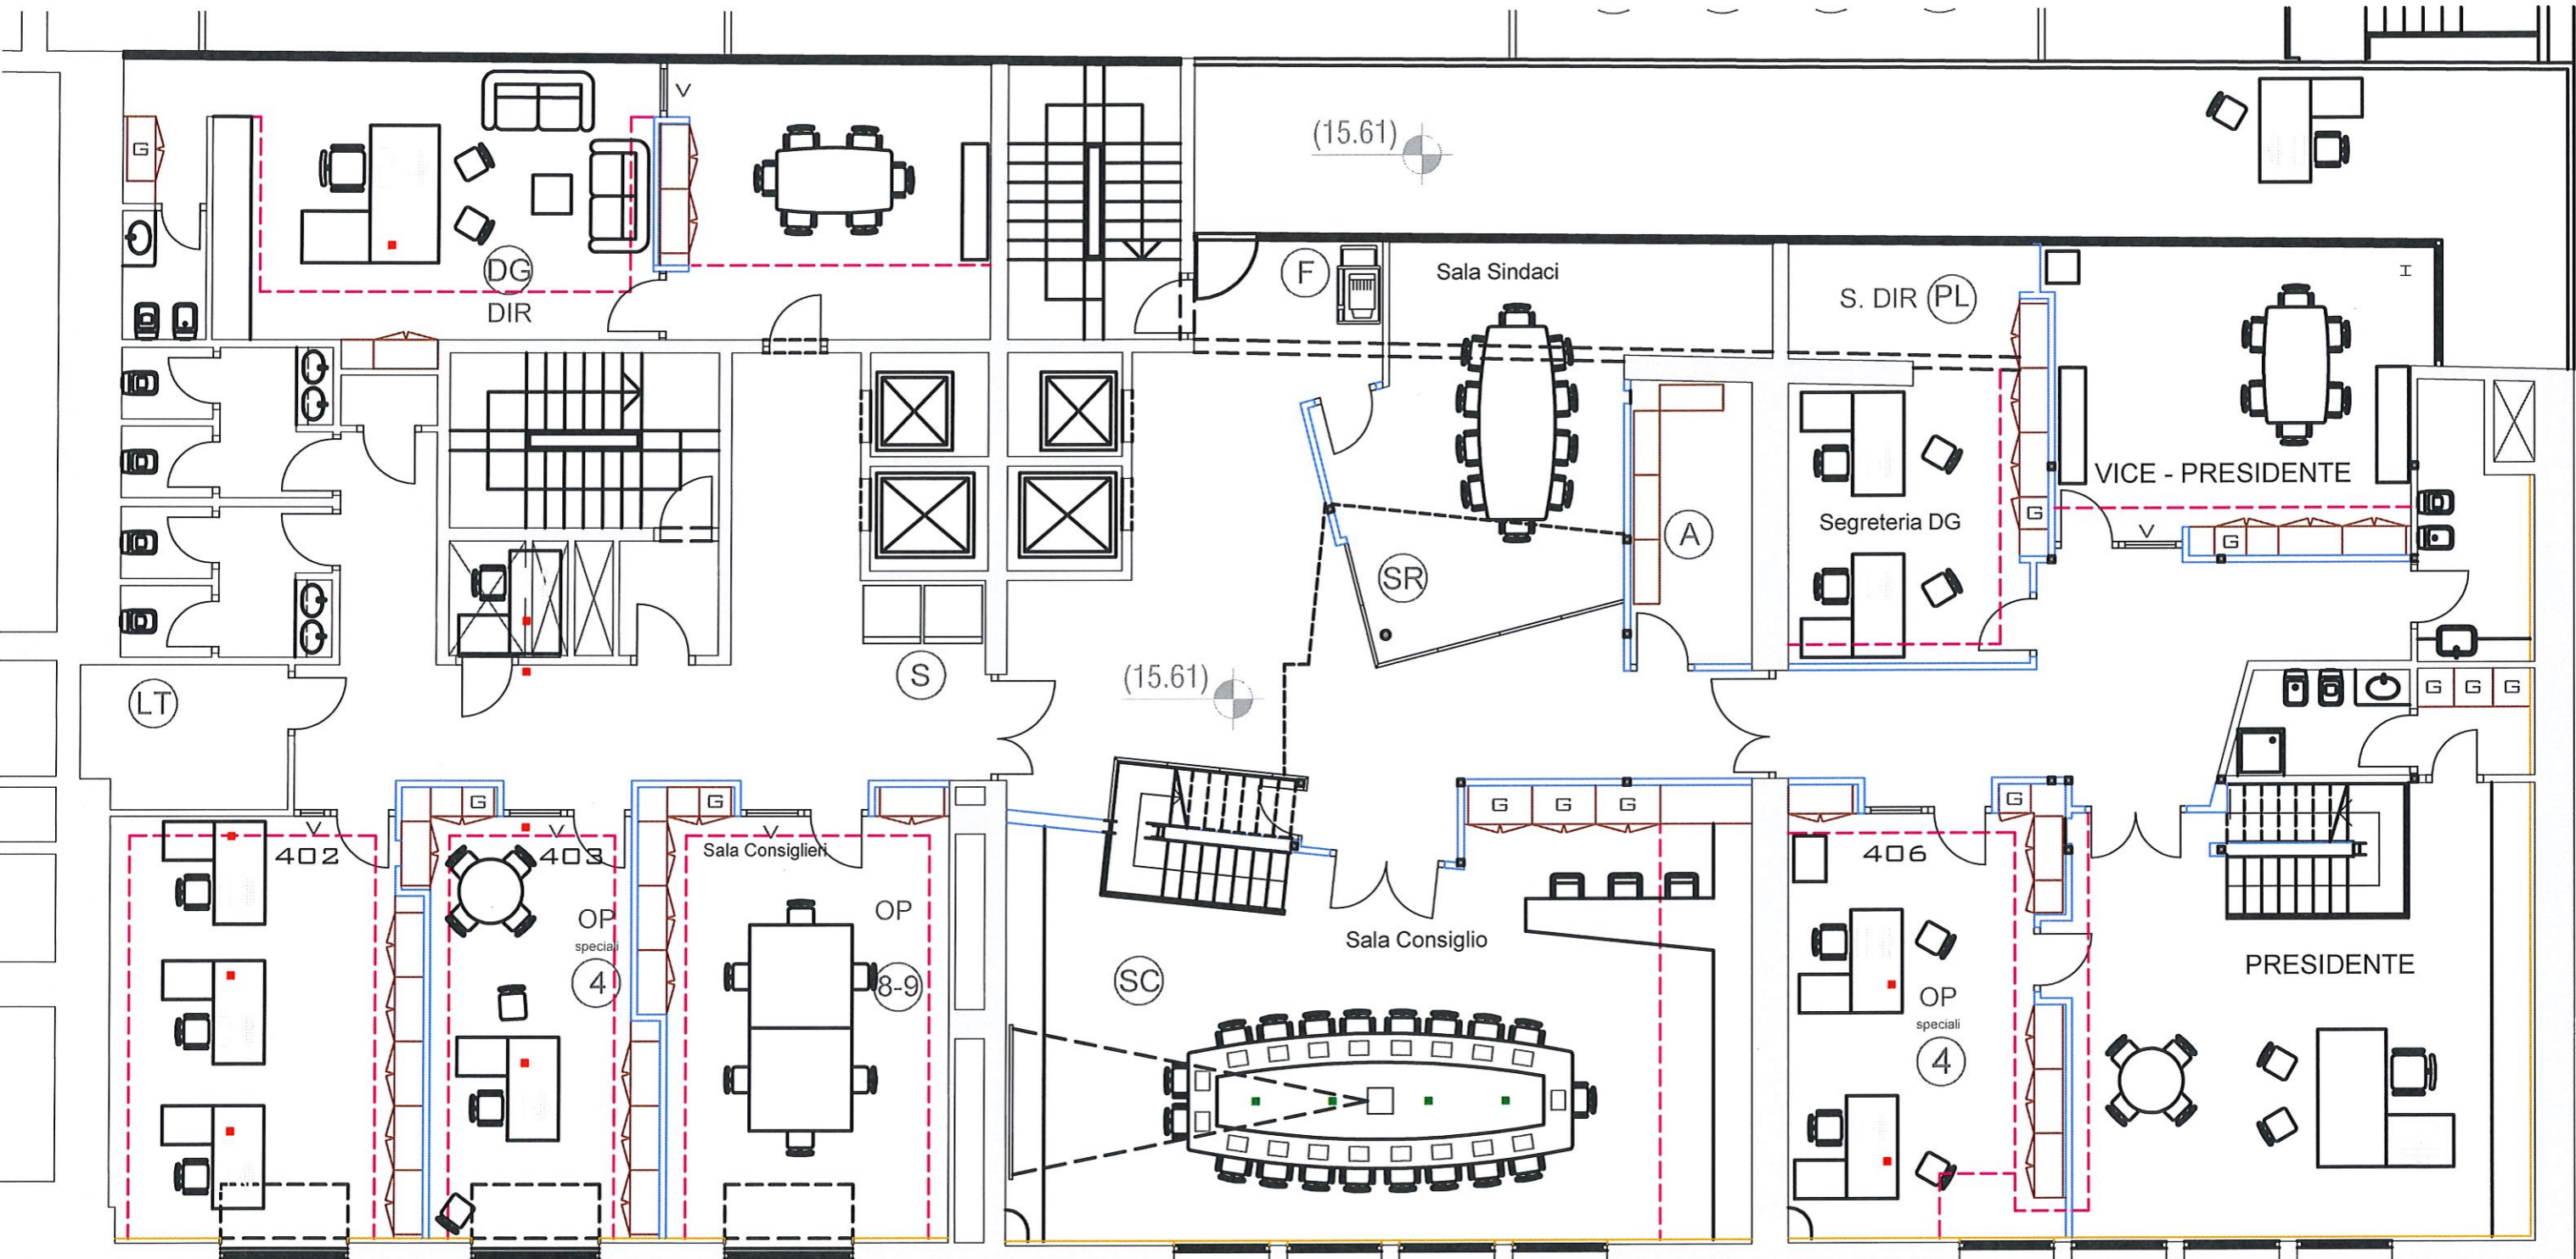

1 PROGETTO - PIANTE PIANO QUARTO

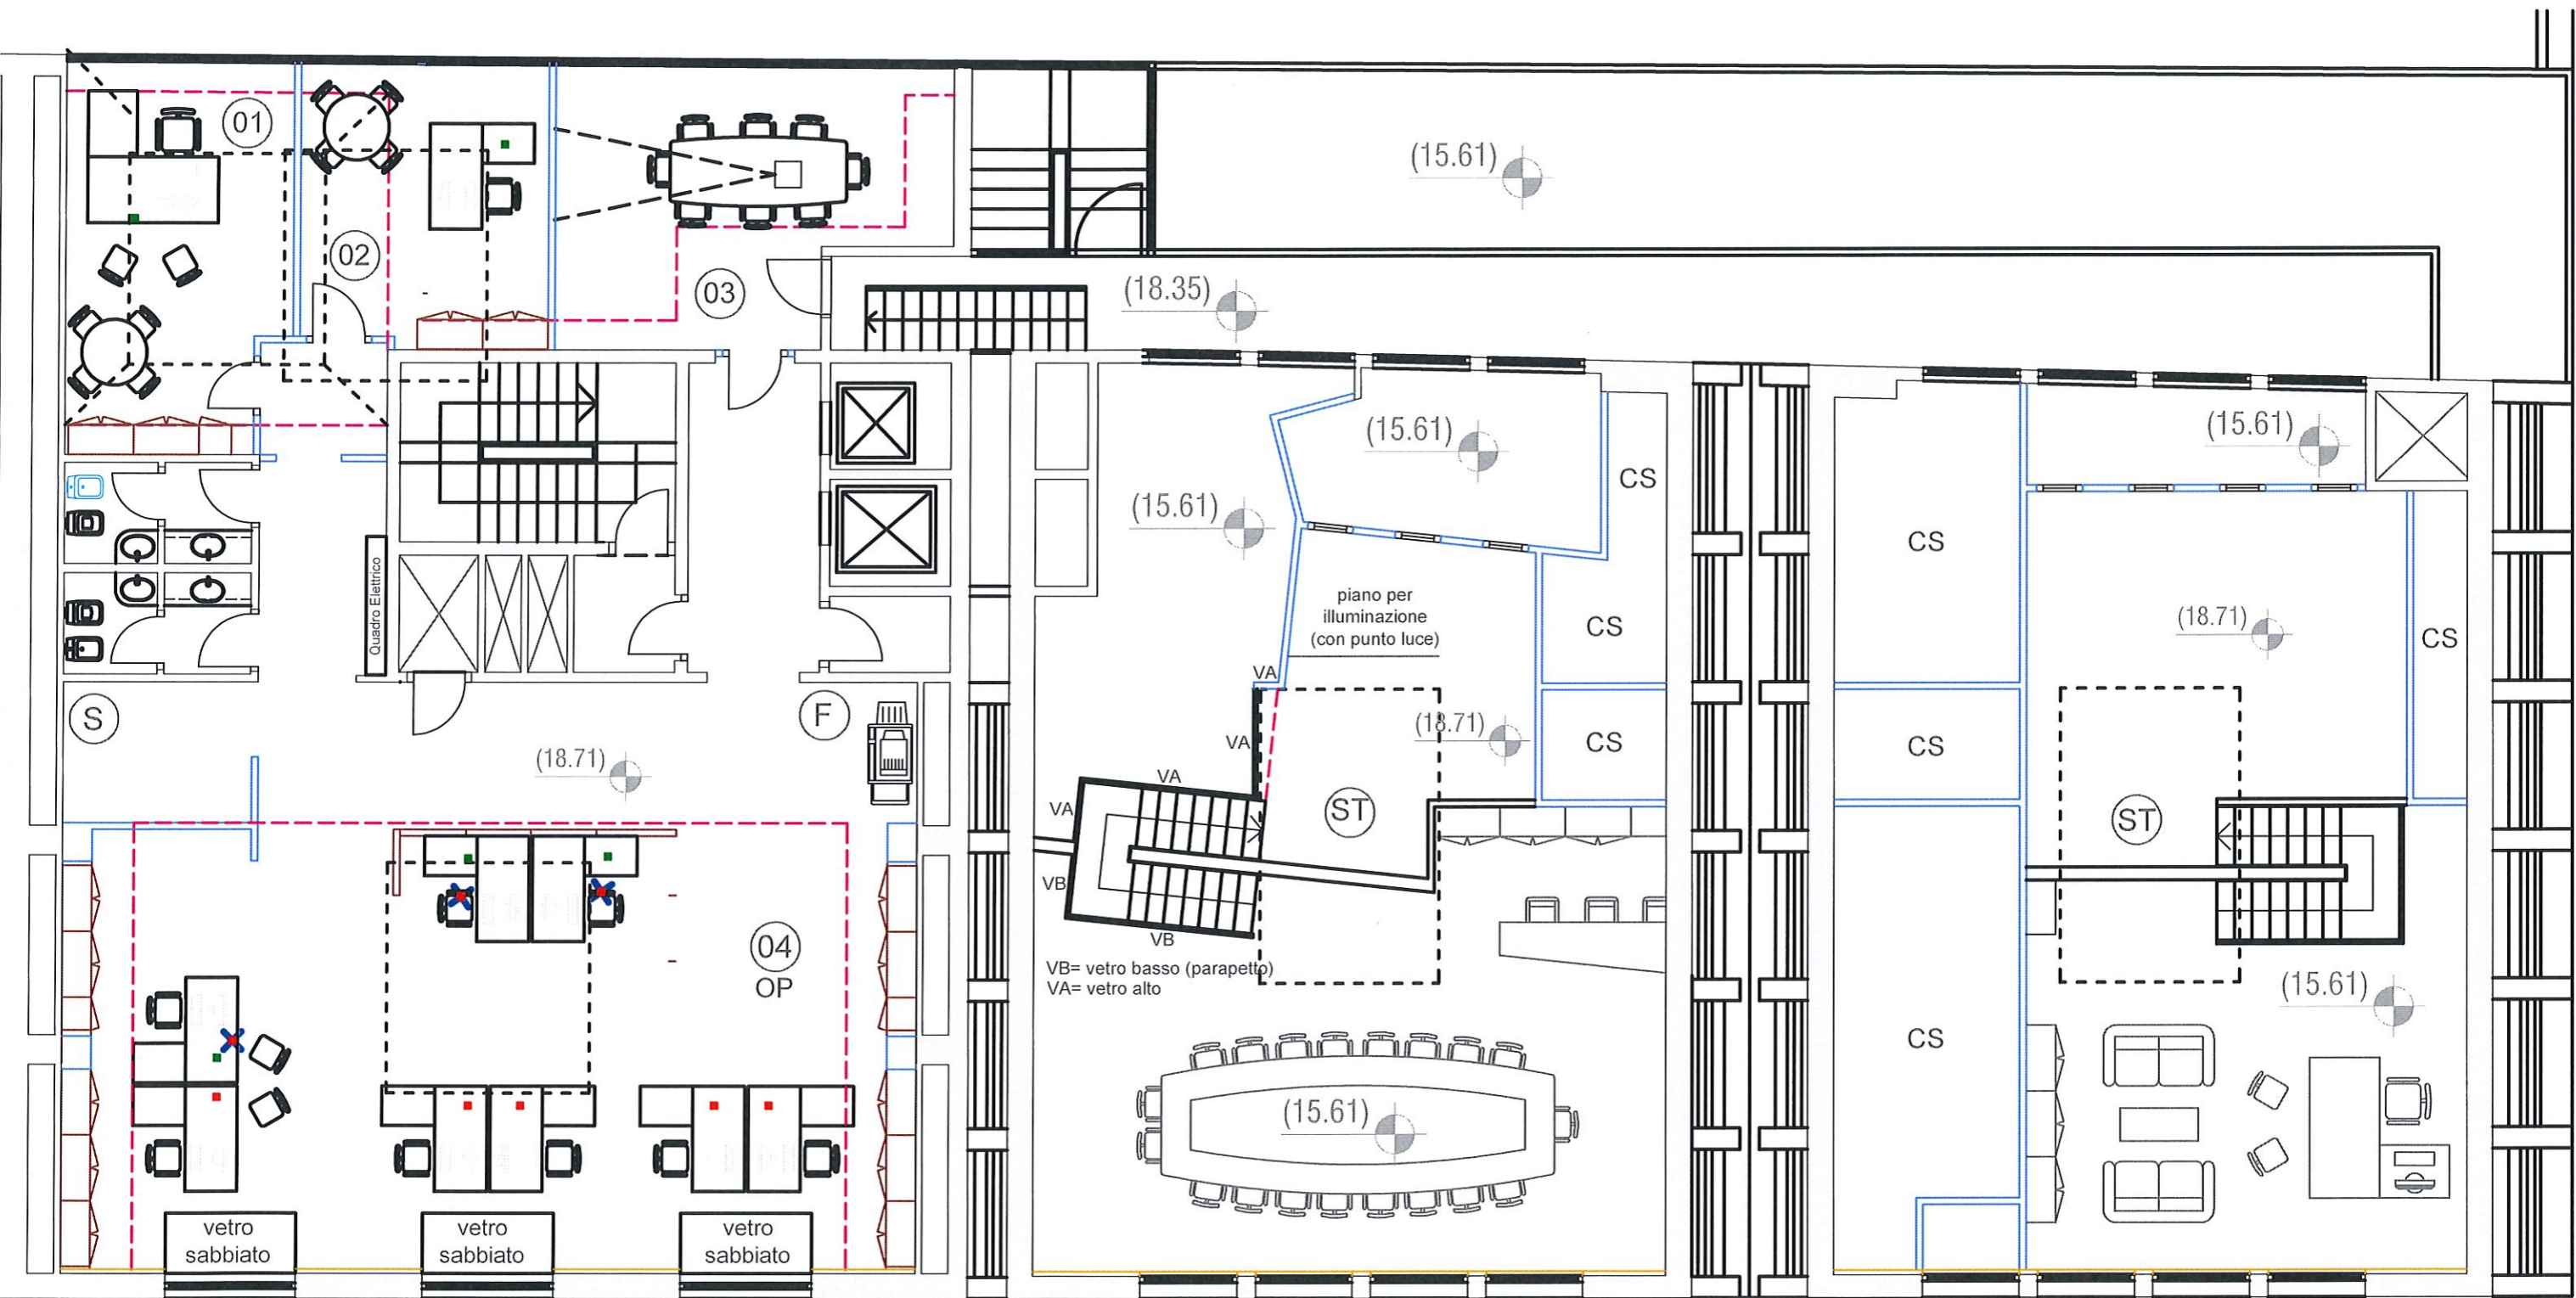

1 PROGETTO - PIANTA PIANO QUINTO