



**Cassa Nazionale di Previdenza e Assistenza dei Dottori Commercialisti**


OGGETTO:


**PROGETTO PER IL SERVIZIO DI PULIZIA DEI LOCALI SEDE DELLA CNPADC**

**PLANIMETRIE PALAZZINA "B"**


UBICAZIONE:

**VIA MANTOVA, 1 – 00198 ROMA**

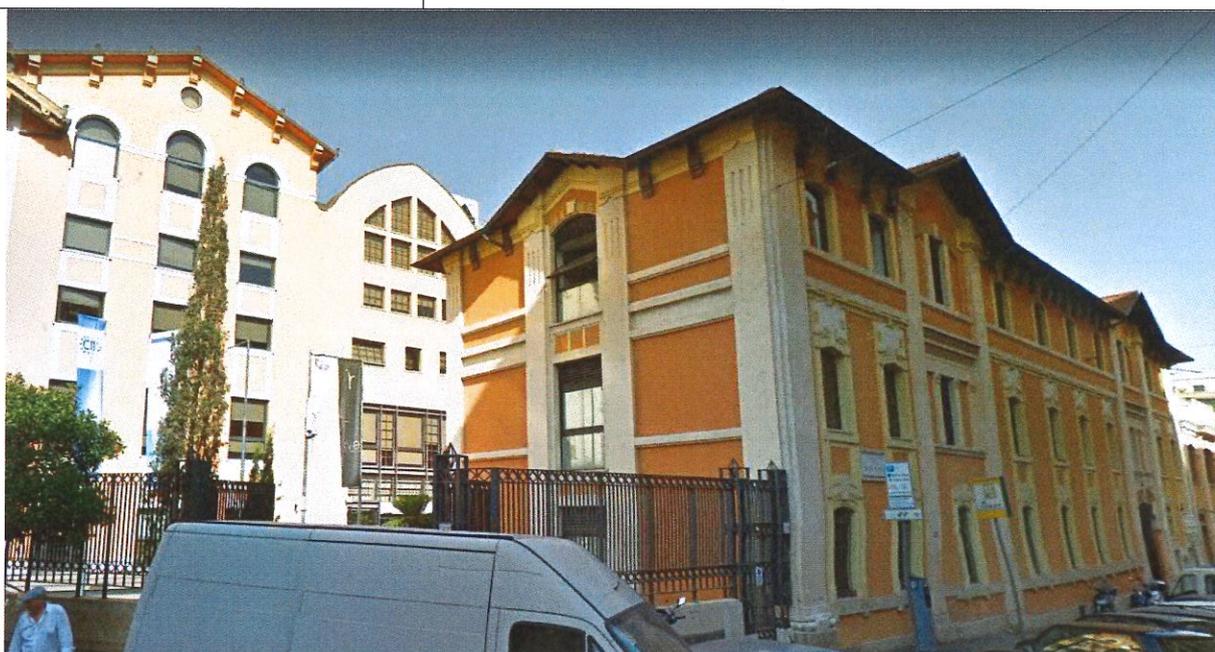


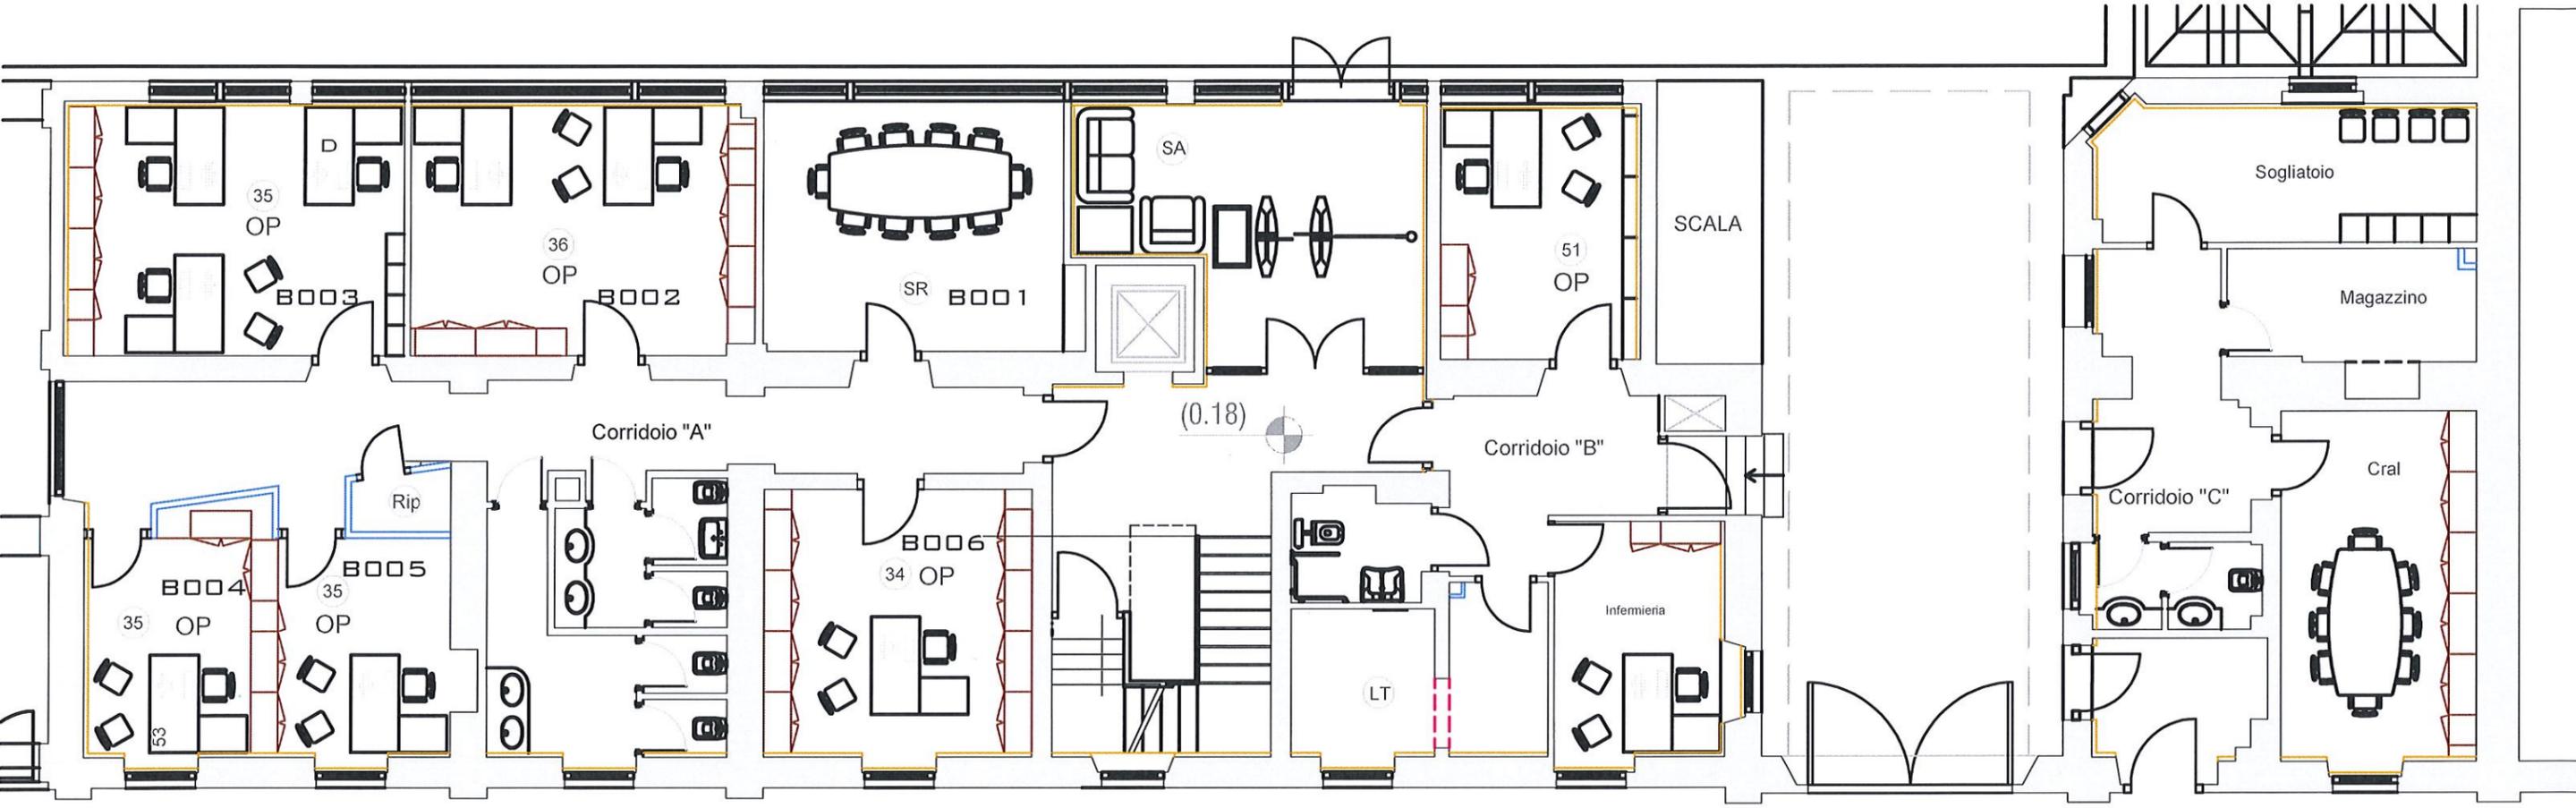


1 Pianta Piano Terra

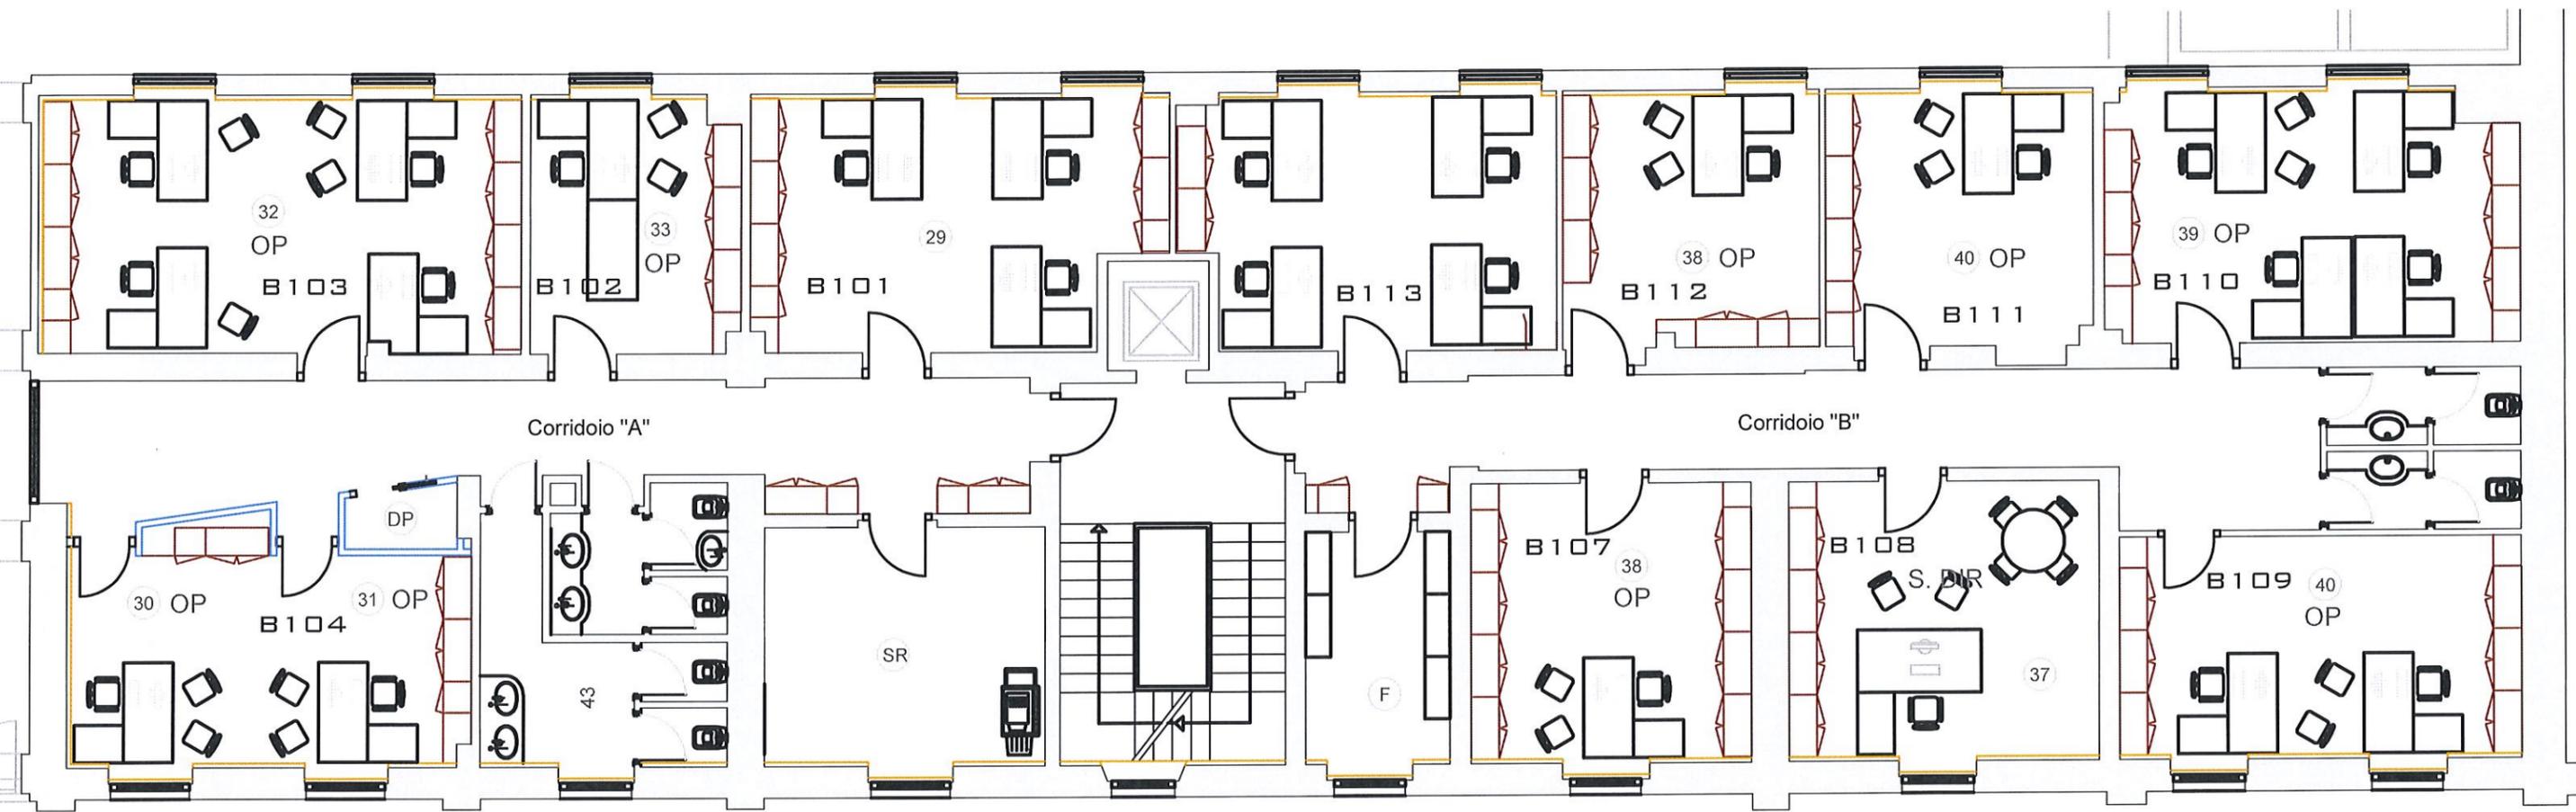

1 PIANTA PRIMO PIANO

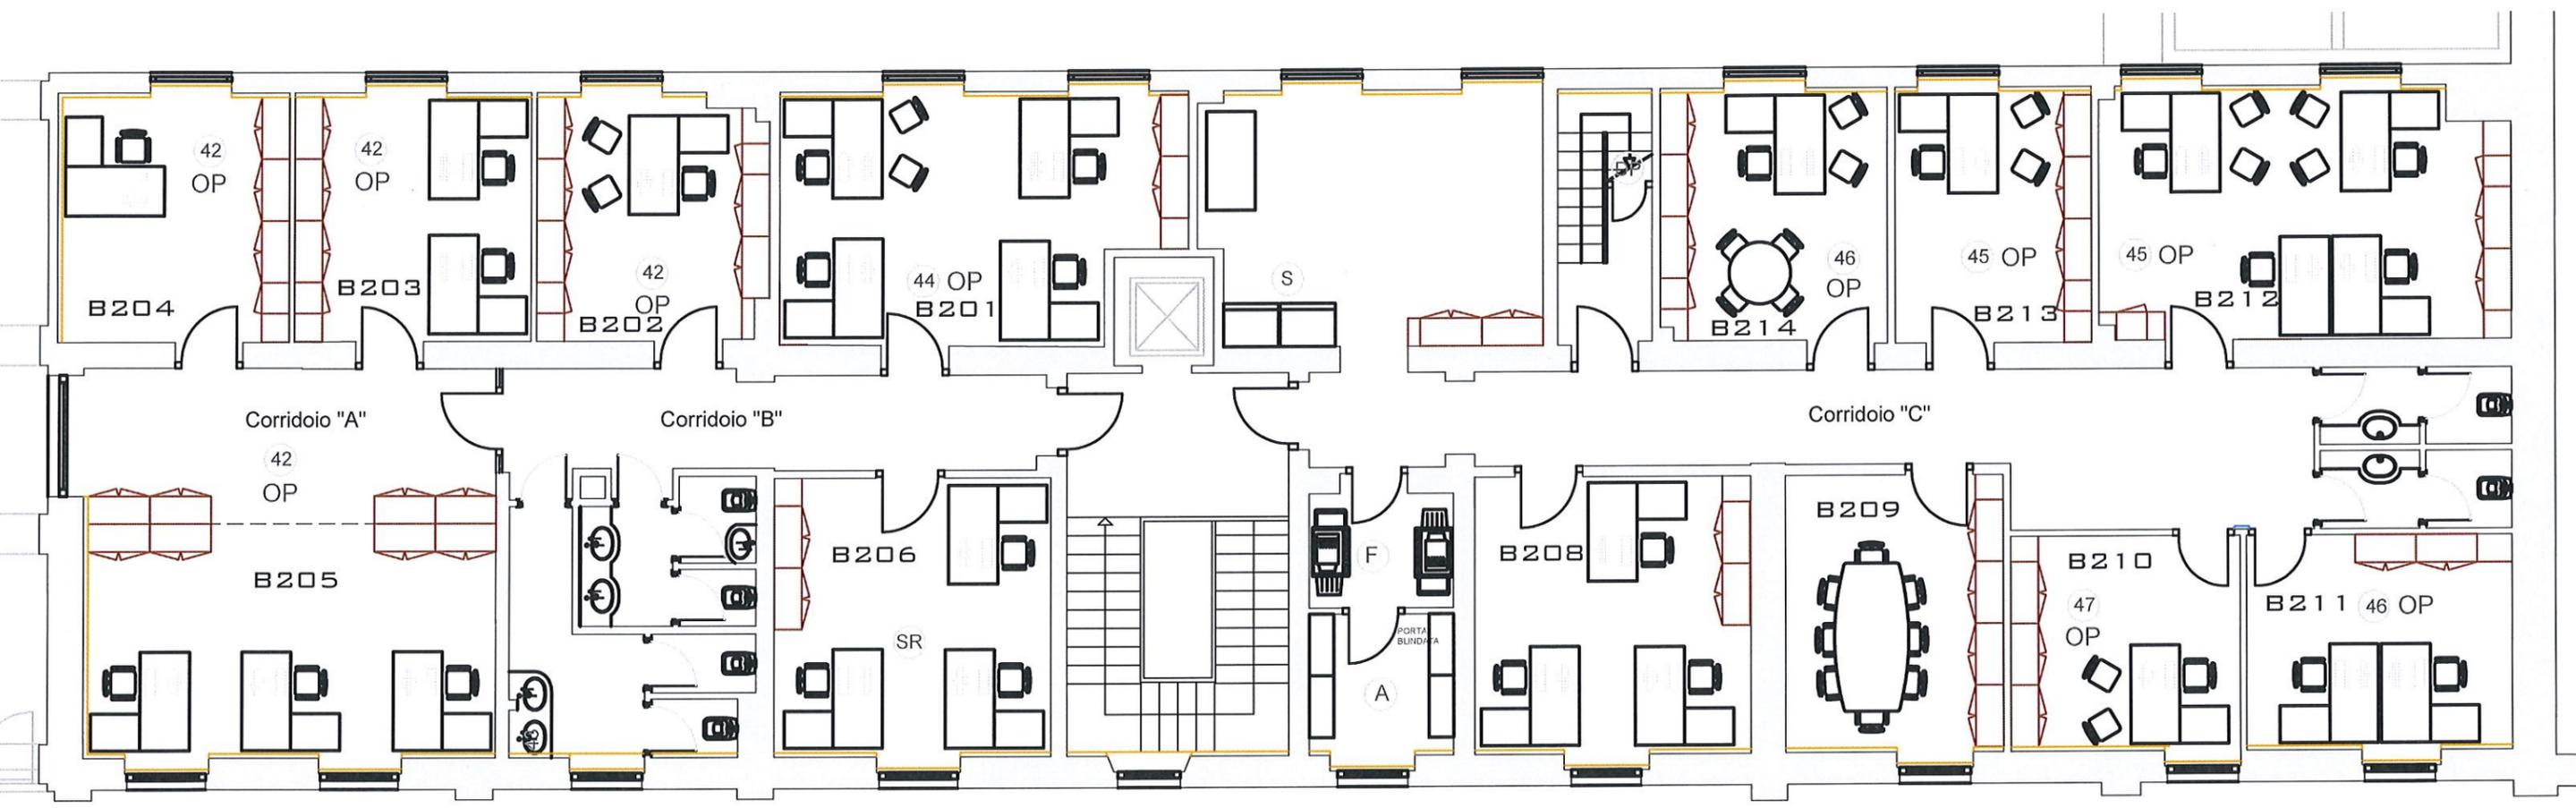

1 PIANTA SECONDO PIANO

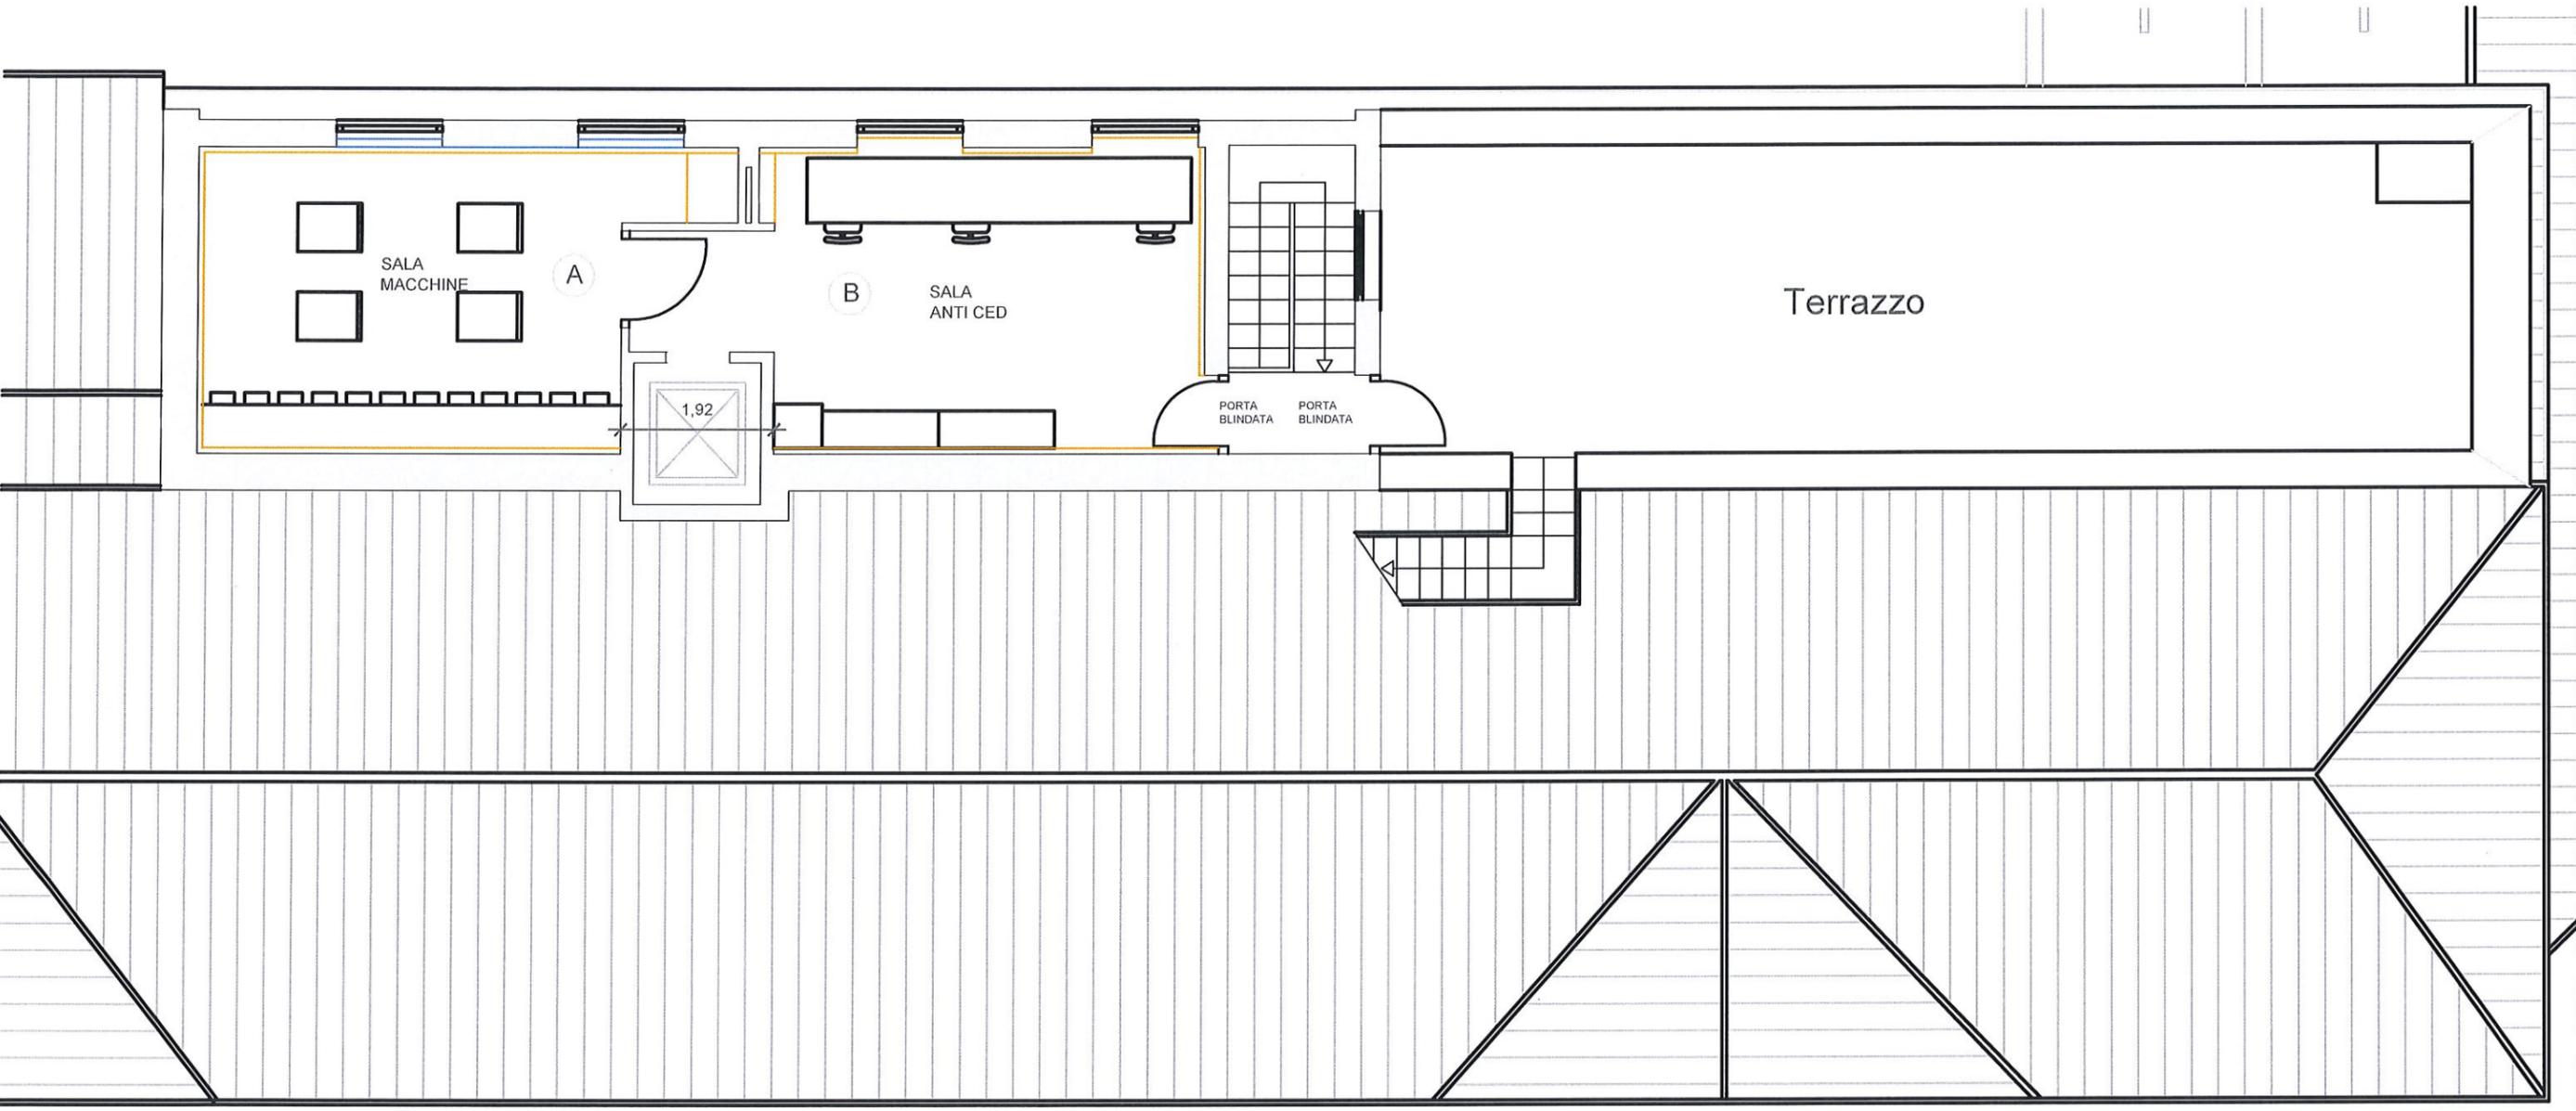

1 PIANTA TERZO PIANO