


**SERVIZIO GESTIONE TECNICA IMMOBILIARE
RIQUALIFICAZIONE IMMOBILIARE**

VIA MELCHIORRE GIOIA, 124 - MILANO

STRIP-OUT / ADEGUAMENTO STRUTTURALE

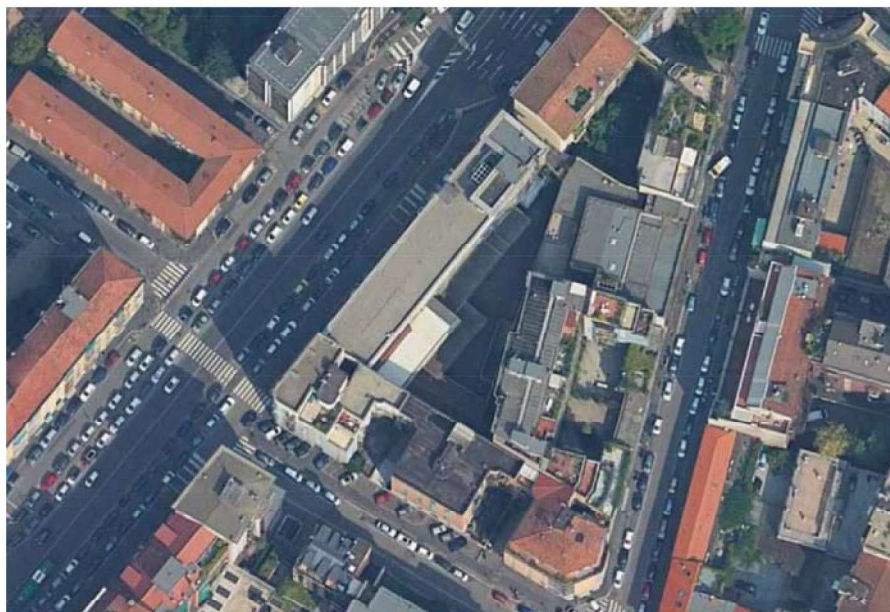

PROGETTO ESECUTIVO

ELABORATI GRAFICI

PLANIMETRIE POST OPERA


Progettazione Strip - Out
SA - ARCHITECTURE S.r.l

Progettazione strutturale
F.A.C.E S.r.l.


N°	Codice Elaborato	Rev.	Scala	Data
3	All.03	00	-	2022

ABACO LOCALI - PIANO INTERRATO			
CODICE	NOME	AREA	ALTEZZA
LR	LOCALE RIFIUTI	57,6 m ²	400 m
SP1	SPogliatoio	15,7 m ²	250 m
SP2	SPogliatoio	15,8 m ²	250 m
LT	LOCALE TECNICO	45,3 m ²	400 m
SM1	SALA MEETING 1	86,0 m ²	400 m
SM2	SALA MEETING 2	21 m ²	400 m
SM3	SALA MEETING 3	31,8 m ²	400 m
CE	CABINA ENEL	18 m ²	400 m
FR	RESTORANTE	44,8 m ²	400 m
CL	CUCINA AND LAVAGGIO	35,5 m ²	250 m
WC	BAGNI	17,3 m ²	250 m
D1	DEPOSITO 1	115,8 m ²	400 m
D2	DEPOSITO 2	11,9 m ²	400 m
CV	CAVITÀ	5,3 m ²	400 m
MD	MONTACARICHI	4,7 m ²	400 m
LV	LAVANDERIA	29,2 m ²	400 m
CO	CORRIDOIO	117,6 m ²	400 m

PIANO INTERRATO

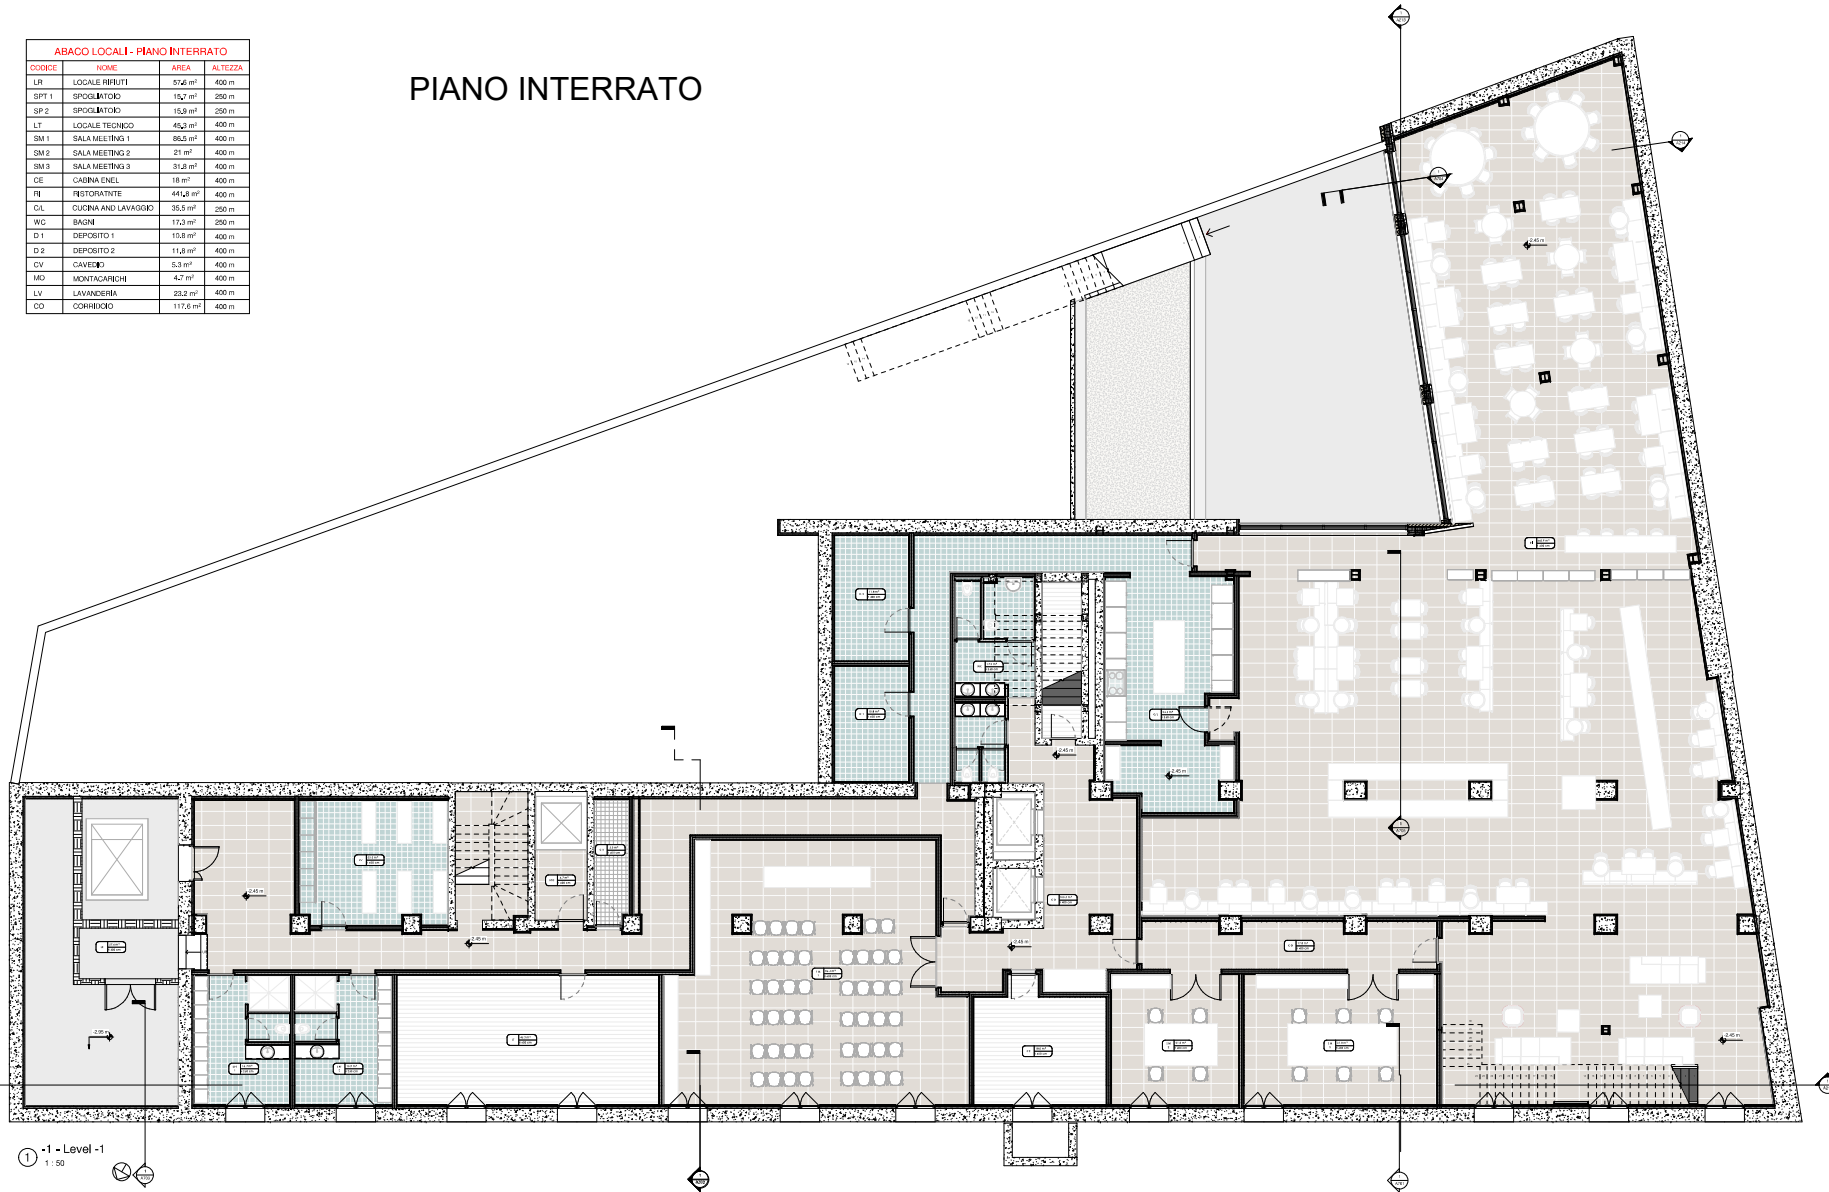


PIANO TERRA

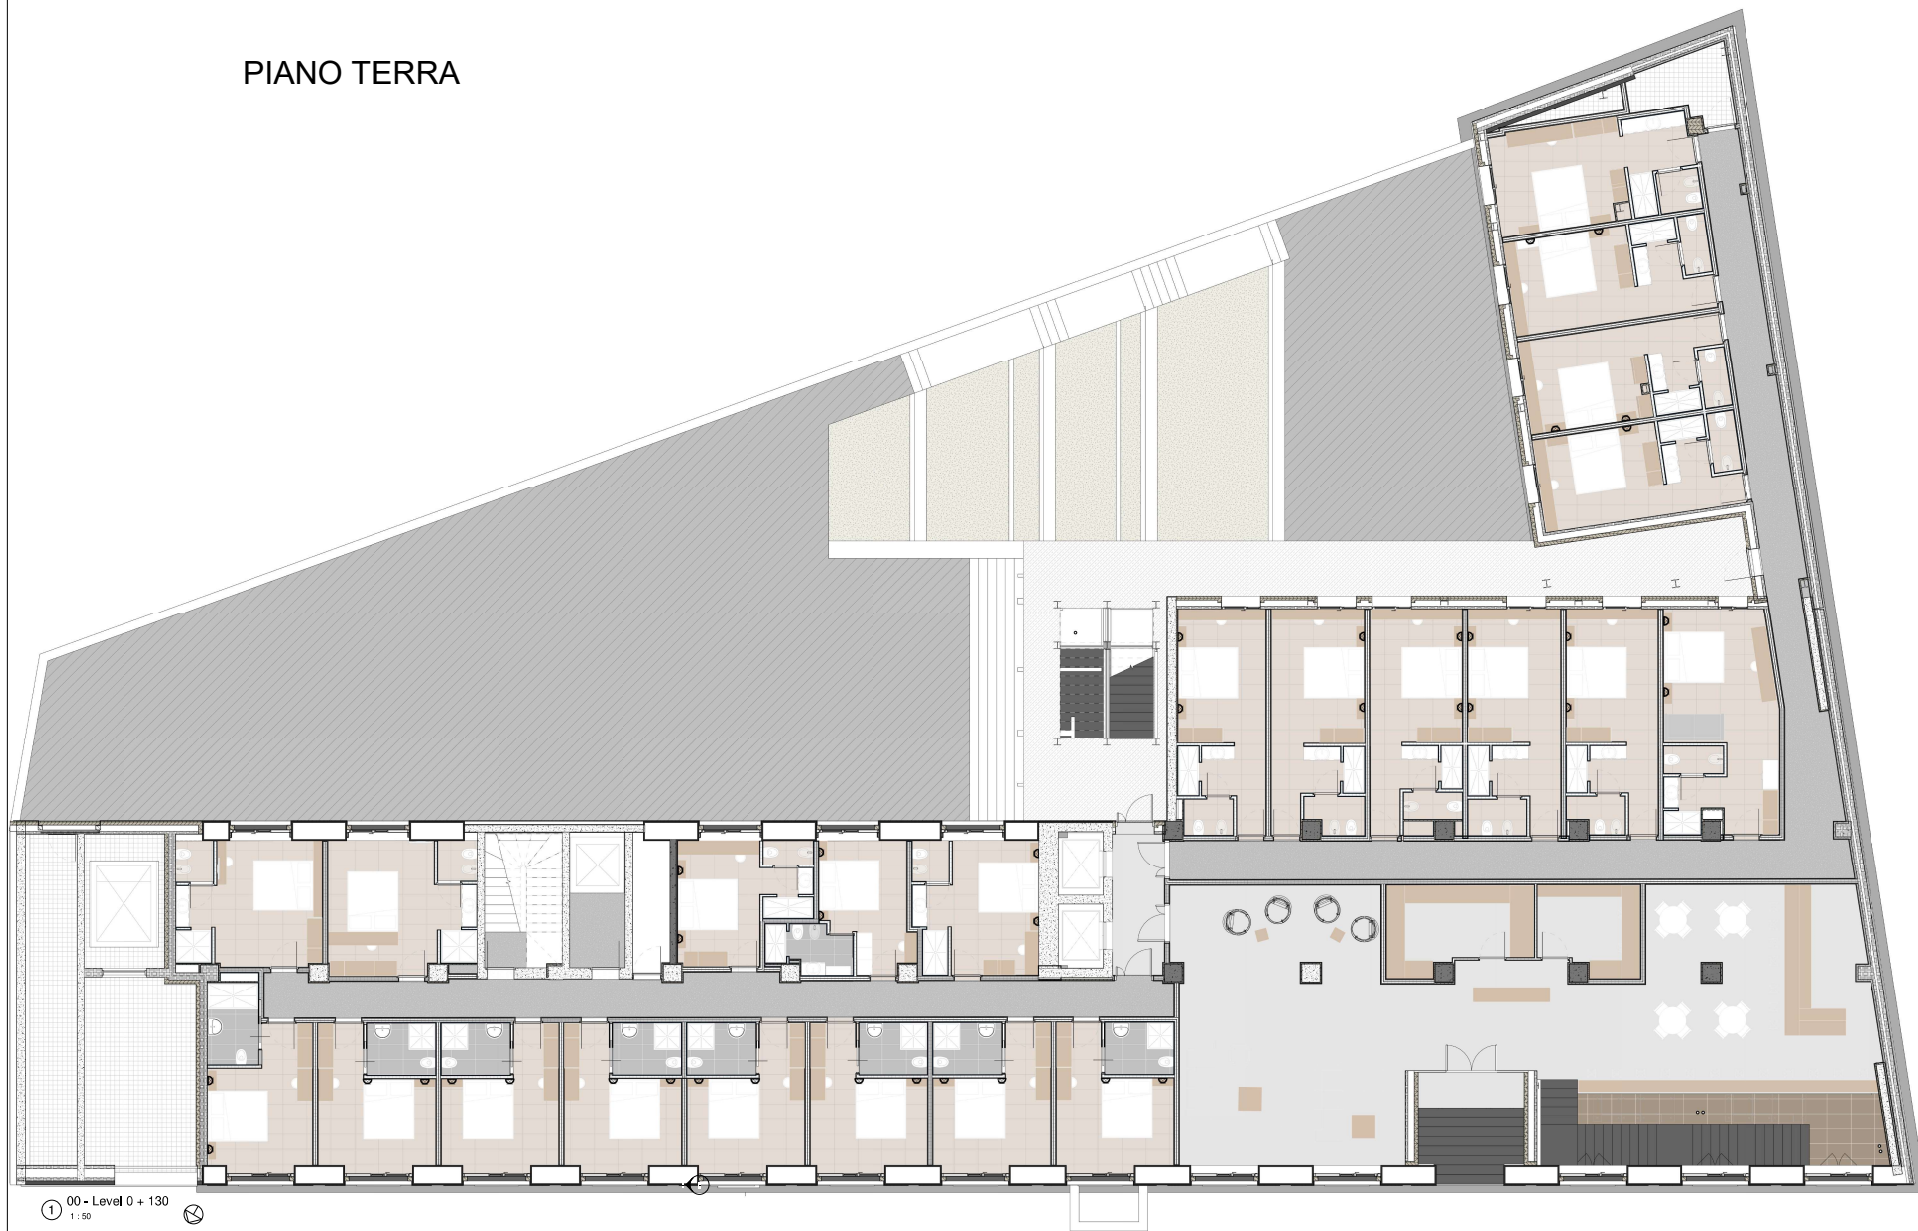

① 00 - Level 0 + 130
1:50

PIANO PRIMO

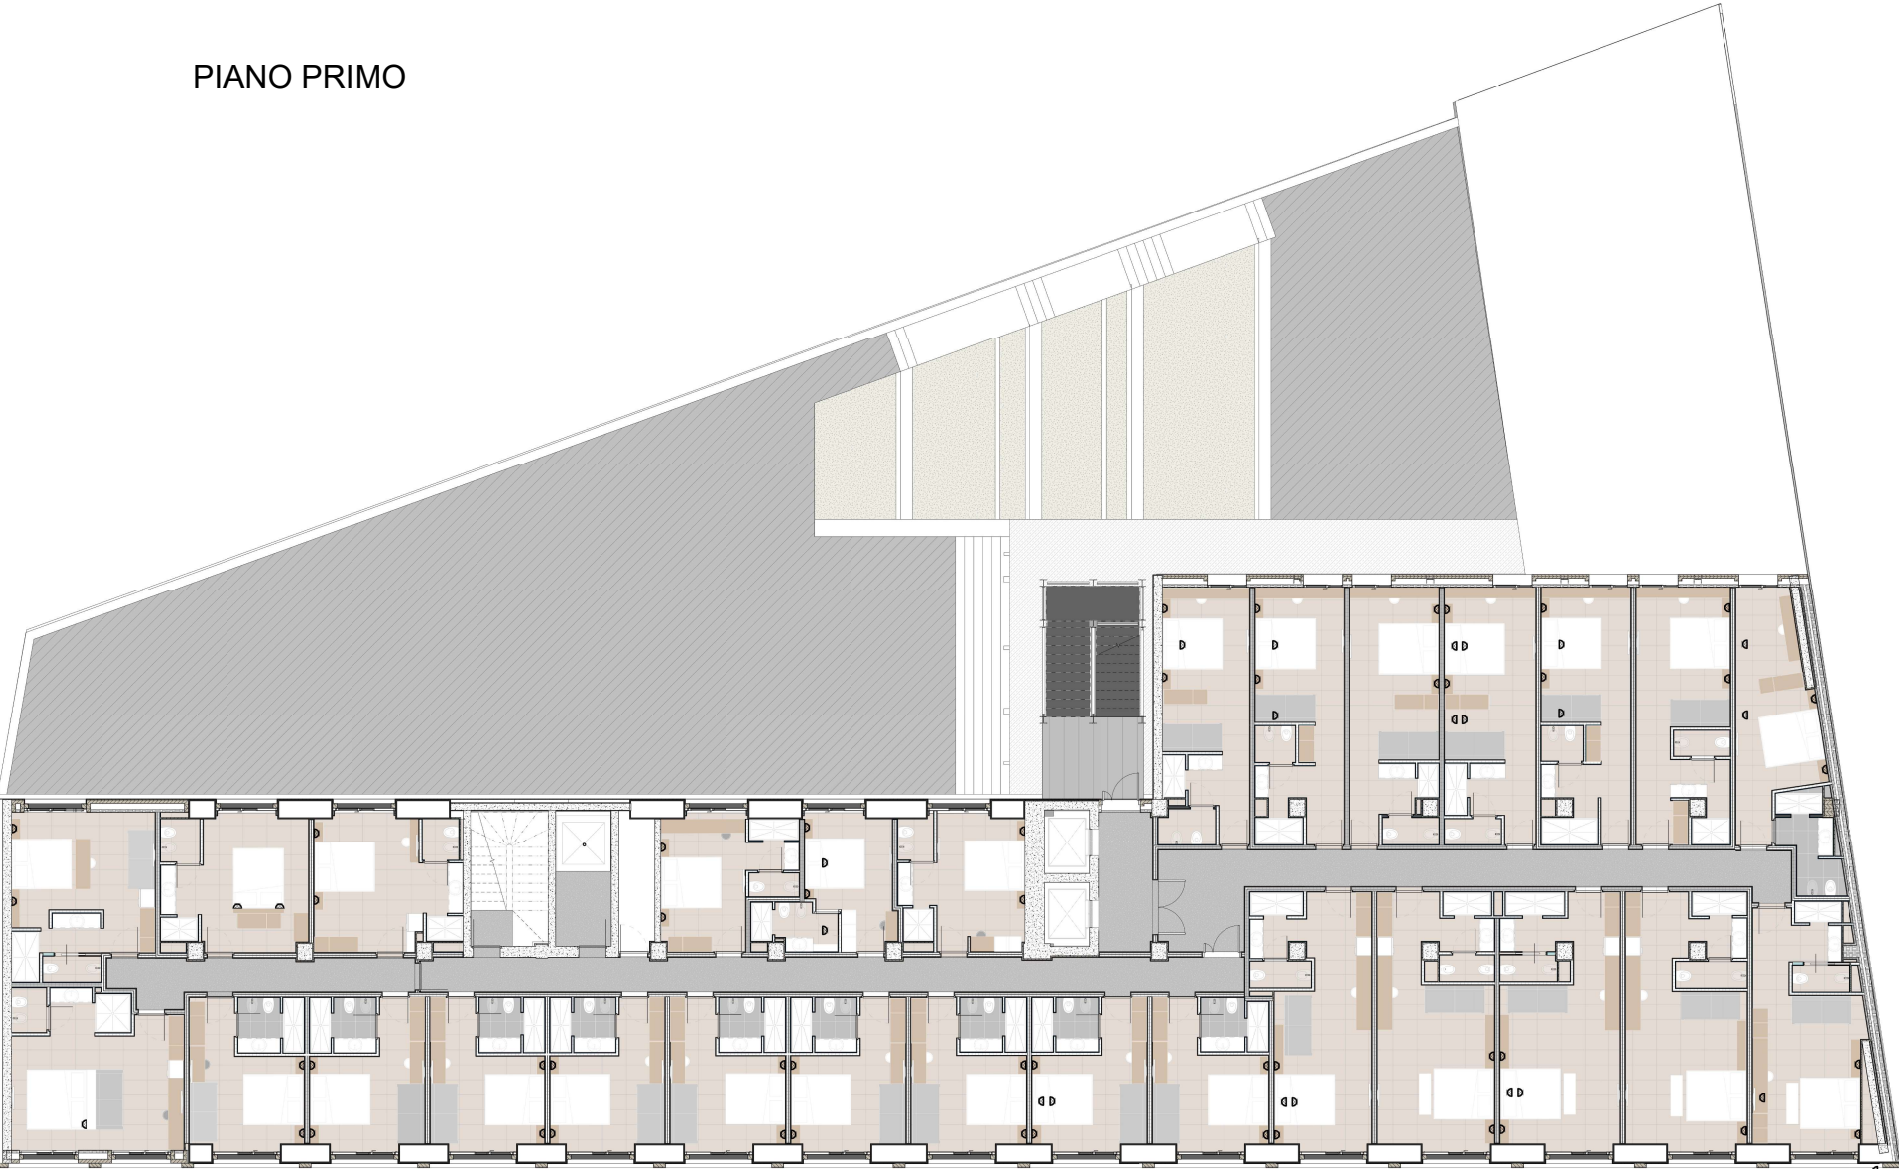


PIANO SECONDO

ABACO LOCALI - PIANO SECONDO			
CODICE	NOVE	AREA	ALTEZZA
CAM 201	CAMERA 201	23,8 m ²	290 m
WC 201	BAGNO 201	5,1 m ²	260 m
CAM 202	CAMERA 202	27,9 m ²	290 m
WC 202	BAGNO 202	6 m ²	260 m
CAM 203	CAMERA 203	27,2 m ²	290 m
WC 203	BAGNO 203	5,8 m ²	260 m
CAM 204	CAMERA 204	27 m ²	290 m
WC 204	BAGNO 204	5,2 m ²	260 m
CAM 205	CAMERA 205	24,2 m ²	290 m
WC 205	BAGNO 205	5,5 m ²	260 m
CAM 206	CAMERA 206	14,7 m ²	290 m
WC 206	BAGNO 206	4 m ²	260 m
CAM 207	CAMERA 207	14,6 m ²	290 m
WC 207	BAGNO 207	4 m ²	260 m
CAM 208	CAMERA 208	14,6 m ²	290 m
WC 208	BAGNO 208	4 m ²	260 m
CAM 209	CAMERA 209	14,5 m ²	290 m
WC 209	BAGNO 209	4 m ²	260 m
CAM 210	CAMERA 210	14,6 m ²	290 m
WC 210	BAGNO 210	4 m ²	260 m
CAM 211	CAMERA 211	14,5 m ²	290 m
WC 211	BAGNO 211	4 m ²	260 m
CAM 212	CAMERA 212	14,5 m ²	290 m
WC 212	BAGNO 212	4 m ²	260 m
CAM 213	CAMERA 213	14,5 m ²	290 m
WC 213	BAGNO 213	4 m ²	260 m

ABACO LOCALI - PIANO SECONDO			
CODICE	NOVE	AREA	ALTEZZA
CAM 214	CAMERA 214	14,5 m ²	290 m
WC 214	BAGNO 214	4 m ²	260 m
CAM 215	CAMERA 215	22,7 m ²	290 m
WC 215	BAGNO 215	5,6 m ²	260 m
CAM 216	CAMERA 216	18,5 m ²	290 m
WC 216	BAGNO 216	5,1 m ²	260 m
CAM 217	CAMERA 217	16 m ²	290 m
WC 217	BAGNO 217	5,2 m ²	260 m
CAM 218	CAMERA 218	16,8 m ²	290 m
WC 218	BAGNO 218	5,5 m ²	260 m
CAM 219	CAMERA 219	13 m ²	290 m
WC 219	BAGNO 219	4,7 m ²	260 m
CAM 220	CAMERA 220	12 m ²	290 m
WC 220	BAGNO 220	4 m ²	260 m
CAM 221	CAMERA 221	19,2 m ²	290 m
WC 221	BAGNO 221	5,1 m ²	260 m
CAM 222	CAMERA 222	19 m ²	290 m
WC 222	BAGNO 222	5,6 m ²	260 m
CAM 223	CAMERA 223	18,6 m ²	290 m
WC 223	BAGNO 223	5,6 m ²	260 m
CAM 224	CAMERA 224	20,2 m ²	290 m
WC 224	BAGNO 224	5,1 m ²	260 m
CAM 225	CAMERA 225	20,3 m ²	290 m
WC 225	BAGNO 225	5,4 m ²	260 m
CAM 226	CAMERA 226	18,2 m ²	290 m
WC 226	BAGNO 226	6,7 m ²	260 m

ABACO LOCALI - PIANO SECONDO			
CODICE	NOVE	AREA	ALTEZZA
CAM 227	CAMERA 227	20,2 m ²	290 m
WC 227	BAGNO 227	6,1 m ²	260 m
CAM 228	CAMERA 228	19,1 m ²	290 m
WC 228	BAGNO 228	5,8 m ²	260 m
CV	CAVETTO	5,8 m ²	290 m

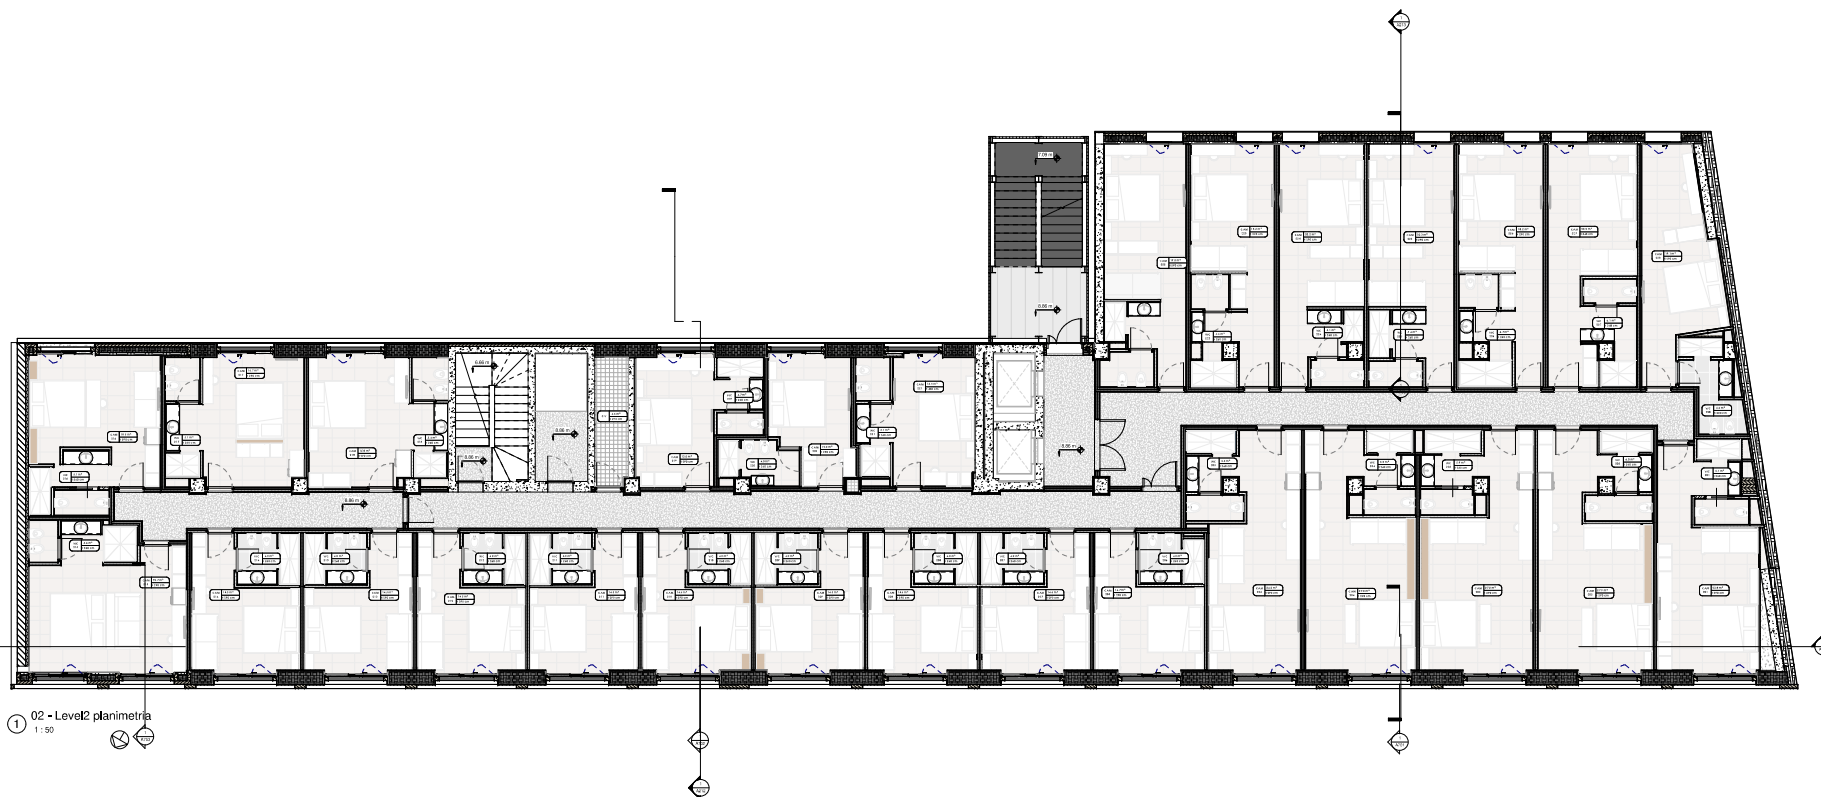

PIANO TERZO

ABACO LOCALI - PIANO TERZO			
CODICE	NOME	AREA	ALTEZZA
CAM 301	CAMERA 301	15,6 m ²	290 m
WC 301	BAGNO 301	5,3 m ²	260 m
CAM 302	CAMERA 302	14,7 m ²	290 m
WC 302	BAGNO 302	4 m ²	260 m
CAM 303	CAMERA 303	14,5 m ²	290 m
WC 303	BAGNO 303	4 m ²	260 m
CAM 304	CAMERA 304	14,7 m ²	290 m
WC 304	BAGNO 304	4 m ²	260 m
CAM 305	CAMERA 305	14,5 m ²	290 m
WC 305	BAGNO 305	4 m ²	260 m
CAM 306	CAMERA 306	14,7 m ²	290 m
WC 306	BAGNO 306	4 m ²	260 m
CAM 307	CAMERA 307	14,8 m ²	290 m
WC 307	BAGNO 307	4 m ²	260 m
CAM 308	CAMERA 308	14,6 m ²	290 m
WC 308	BAGNO 308	4 m ²	260 m
CAM 309	CAMERA 309	14,5 m ²	290 m
WC 309	BAGNO 309	4 m ²	260 m
CAM 310	CAMERA 310	14,5 m ²	290 m
WC 310	BAGNO 310	4 m ²	260 m
CAM 311	CAMERA 311	14,5 m ²	290 m
WC 311	BAGNO 311	4 m ²	260 m
CAM 312	CAMERA 312	14,5 m ²	290 m
WC 312	BAGNO 312	4 m ²	260 m
CAM 313	CAMERA 313	14,5 m ²	290 m
WC 313	BAGNO 313	4 m ²	260 m
CAM 314	CAMERA 314	14,5 m ²	290 m
WC 314	BAGNO 314	4 m ²	260 m

ABACO LOCALI - PIANO TERZO			
CODICE	NOME	AREA	ALTEZZA
CAM 315	CAMERA 315	20,8 m ²	290 m
WC 315	BAGNO 315	5,3 m ²	260 m
CAM 316	CAMERA 316	18,6 m ²	290 m
WC 316	BAGNO 316	5,8 m ²	260 m
CAM 317	CAMERA 317	16 m ²	290 m
WC 317	BAGNO 317	5,2 m ²	260 m
CAM 318	CAMERA 318	16,7 m ²	290 m
WC 318	BAGNO 318	5,2 m ²	260 m
CAM 319	CAMERA 319	13 m ²	290 m
WC 319	BAGNO 319	4,5 m ²	260 m
CAM 320	CAMERA 320	12,2 m ²	290 m
WC 320	BAGNO 320	4 m ²	260 m
CAM 321	CAMERA 321	12,5 m ²	290 m
WC 321	BAGNO 321	4,9 m ²	260 m
CAM 322	CAMERA 322	13,5 m ²	290 m
WC 322	BAGNO 322	4,2 m ²	260 m
CAM 323	CAMERA 323	14 m ²	290 m
WC 323	BAGNO 323	4,3 m ²	260 m
CAM 324	CAMERA 324	13,4 m ²	290 m
WC 324	BAGNO 324	4,3 m ²	260 m
CAM 325	CAMERA 325	14,2 m ²	290 m
WC 325	BAGNO 325	5,2 m ²	260 m
CAM 326	CAMERA 326	15,9 m ²	290 m
WC 326	BAGNO 326	5,6 m ²	260 m
CV	CAVIEDO	3,5 m ²	290 m




03 - Level 3 PLANIMETRIA
1:50

PIANO QUARTO

ABACO LOCALI - PIANO QUATTRO			
CODICE	NOVE	AREA	ALTEZZA
CAM 401	CAMERA 401	15,7 m ²	290 m
WC 401	BAGNO 401	5,3 m ²	260 m
CAM 402	CAMERA 402	14,7 m ²	290 m
WC 402	BAGNO 402	4 m ²	260 m
CAM 403	CAMERA 403	14,5 m ²	290 m
WC 403	BAGNO 403	4 m ²	260 m
CAM 404	CAMERA 404	14,7 m ²	290 m
WC 404	BAGNO 404	4 m ²	260 m
CAM 405	CAMERA 405	14,5 m ²	290 m
WC 405	BAGNO 405	4 m ²	260 m
CAM 406	CAMERA 406	14,7 m ²	290 m
WC 406	BAGNO 406	4 m ²	260 m
CAM 407	CAMERA 407	14,6 m ²	290 m
WC 407	BAGNO 407	4 m ²	260 m
CAM 408	CAMERA 408	14,6 m ²	290 m
WC 408	BAGNO 408	4 m ²	260 m
CAM 409	CAMERA 409	14,5 m ²	290 m
WC 409	BAGNO 409	4 m ²	260 m
CAM 410	CAMERA 410	14,5 m ²	290 m
WC 410	BAGNO 410	4 m ²	260 m
CAM 411	CAMERA 411	14,5 m ²	290 m
WC 411	BAGNO 411	4 m ²	260 m
CAM 412	CAMERA 412	14,5 m ²	290 m
WC 412	BAGNO 412	4 m ²	260 m
CAM 413	CAMERA 413	14,5 m ²	290 m
WC 413	BAGNO 413	4 m ²	260 m
CAM 414	CAMERA 414	14,4 m ²	290 m
WC 414	BAGNO 414	4 m ²	260 m


ABACO LOCALI - PIANO QUATTRO			
CODICE	NOVE	AREA	ALTEZZA
CAM 415	CAMERA 415	22,7 m ²	290 m
WC 415	BAGNO 415	5,4 m ²	260 m
CAM 416	CAMERA 416	18,5 m ²	290 m
WC 416	BAGNO 416	5,9 m ²	260 m
CAM 417	CAMERA 417	16,7 m ²	290 m
WC 417	BAGNO 417	5,2 m ²	260 m
CAM 418	CAMERA 418	16,8 m ²	290 m
WC 418	BAGNO 418	5,2 m ²	260 m
CAM 419	CAMERA 419	12,0 m ²	290 m
WC 419	BAGNO 419	4,5 m ²	260 m
CAM 420	CAMERA 420	16,2 m ²	290 m
WC 420	BAGNO 420	3,9 m ²	260 m
CAM 421	CAMERA 421	13,4 m ²	290 m
WC 421	BAGNO 421	4,7 m ²	260 m
CAM 422	CAMERA 422	13,4 m ²	290 m
WC 422	BAGNO 422	4,3 m ²	260 m
CAM 423	CAMERA 423	14 m ²	290 m
WC 423	BAGNO 423	4,3 m ²	260 m
CAM 424	CAMERA 424	19,4 m ²	290 m
WC 424	BAGNO 424	4,2 m ²	260 m
CAM 425	CAMERA 425	17,2 m ²	290 m
WC 425	BAGNO 425	5,1 m ²	260 m
CAM 426	CAMERA 426	15,8 m ²	290 m
WC 426	BAGNO 426	5,7 m ²	260 m
CV	CAVEDO	5,5 m ²	400 m

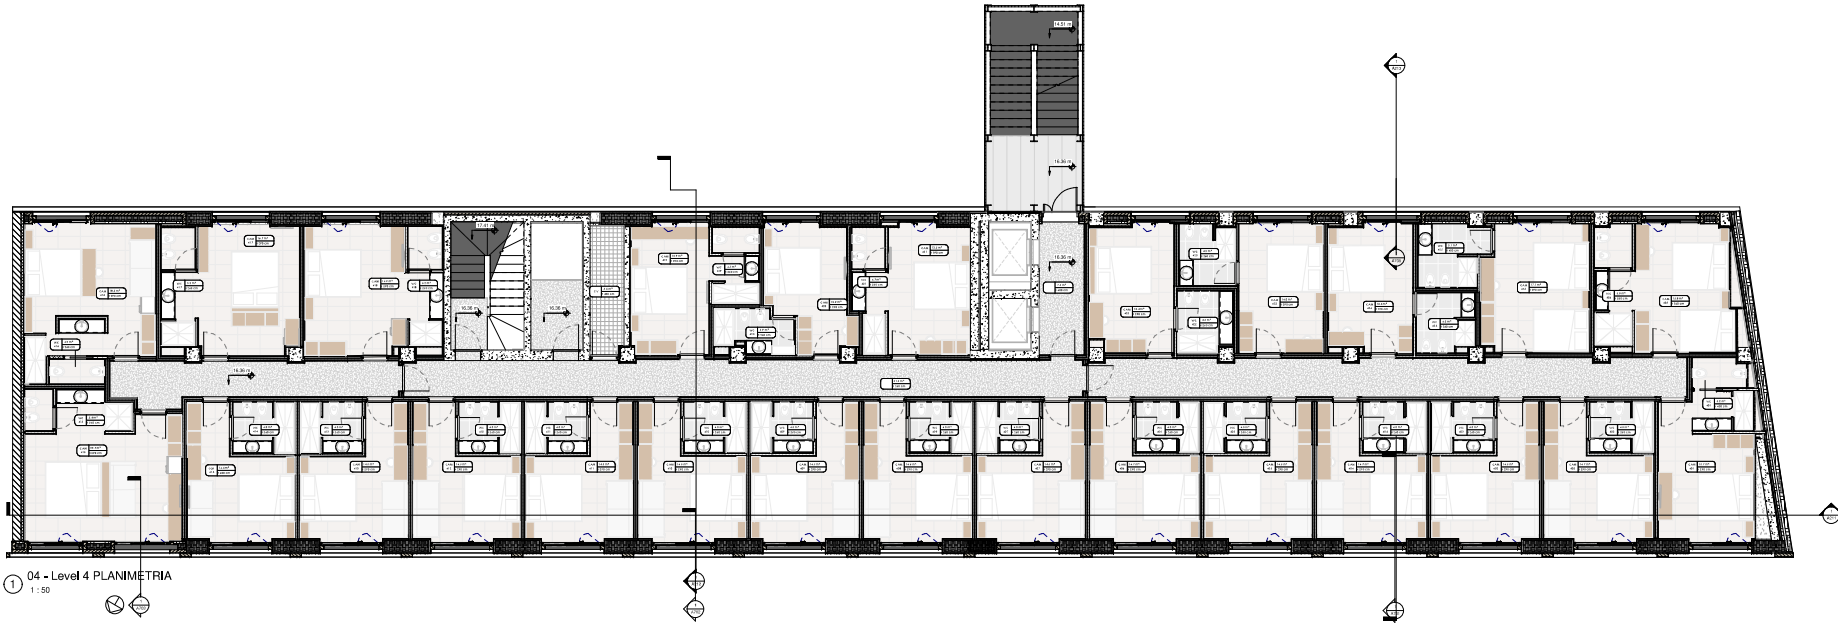


PIANO QUINTO

ABACO LOCALI - PIANO QUINTO			
CODICE	NOME	AREA	ALTEZZA
CAM 501	CAMERA 501	14,3 m ²	290 m
WC 501	BAGNO 501	5,2 m ²	290 m
CAM 502	CAMERA 502	14,2 m ²	290 m
WC 502	BAGNO 502	4 m ²	290 m
CAM 503	CAMERA 503	14,5 m ²	290 m
WC 503	BAGNO 503	4 m ²	290 m
CAM 504	CAMERA 504	14,7 m ²	290 m
WC 504	BAGNO 504	4 m ²	290 m
CAM 505	CAMERA 505	14,4 m ²	290 m
WC 505	BAGNO 505	4 m ²	290 m
CAM 506	CAMERA 506	14,2 m ²	290 m
WC 506	BAGNO 506	4 m ²	290 m
CAM 507	CAMERA 507	14,6 m ²	290 m
WC 507	BAGNO 507	4 m ²	290 m
CAM 508	CAMERA 508	14,5 m ²	290 m
WC 508	BAGNO 508	4 m ²	290 m
CAM 509	CAMERA 509	14,3 m ²	290 m
WC 509	BAGNO 509	4 m ²	290 m
CAM 510	CAMERA 510	14,3 m ²	290 m
WC 510	BAGNO 510	4 m ²	290 m
CAM 511	CAMERA 511	14,5 m ²	290 m
WC 511	BAGNO 511	4,2 m ²	290 m
CAM 512	CAMERA 512	14,4 m ²	290 m
WC 512	BAGNO 512	4 m ²	290 m
CAM 513	CAMERA 513	14,4 m ²	290 m
WC 513	BAGNO 513	4 m ²	290 m
CAM 514	CAMERA 514	14,5 m ²	290 m
WC 514	BAGNO 514	4 m ²	290 m
CAM 515	CAMERA 515	22,6 m ²	290 m

ABACO LOCALI - PIANO QUINTO			
CODICE	NOME	AREA	ALTEZZA
WC 515	BAGNO 515	5,4 m ²	290 m
CAM 516	CAMERA 516	18,4 m ²	290 m
WC 516	BAGNO 516	5,9 m ²	290 m
CAM 517	CAMERA 517	16,7 m ²	290 m
WC 517	BAGNO 517	5,6 m ²	290 m
CAM 518	CAMERA 518	16,7 m ²	290 m
WC 518	BAGNO 518	5,6 m ²	290 m
CAM 519	CAMERA 519	12,8 m ²	290 m
WC 519	BAGNO 519	4,9 m ²	290 m
CAM 520	CAMERA 520	12,2 m ²	290 m
WC 520	BAGNO 520	4 m ²	290 m
CAM 521	CAMERA 521	15,2 m ²	290 m
WC 521	BAGNO 521	5,1 m ²	290 m
CAM 522	CAMERA 522	13,7 m ²	290 m
WC 522	BAGNO 522	4,2 m ²	290 m
CAM 523	CAMERA 523	14 m ²	290 m
WC 523	BAGNO 523	4,2 m ²	290 m
CAM 524	CAMERA 524	13,8 m ²	290 m
WC 524	BAGNO 524	4,4 m ²	290 m
CAM 526	CAMERA 526	17,2 m ²	290 m
WC 526	BAGNO 526	5,4 m ²	290 m
CAM 528	CAMERA 528	16,1 m ²	290 m
WC 528	BAGNO 528	5,9 m ²	290 m
CV	CAVEDIO	5,8 m ²	400 m

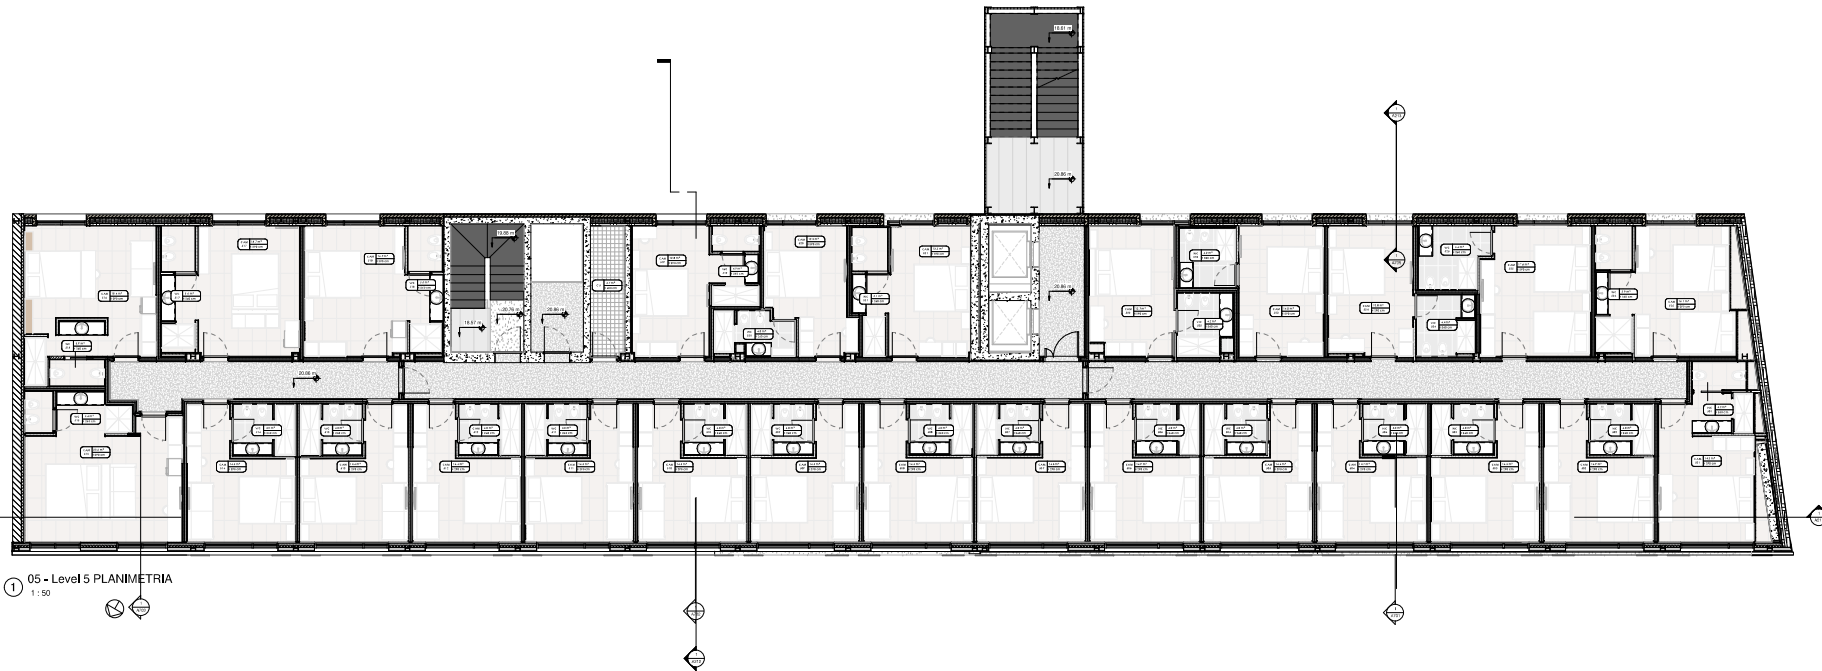


PIANO COPERTURA

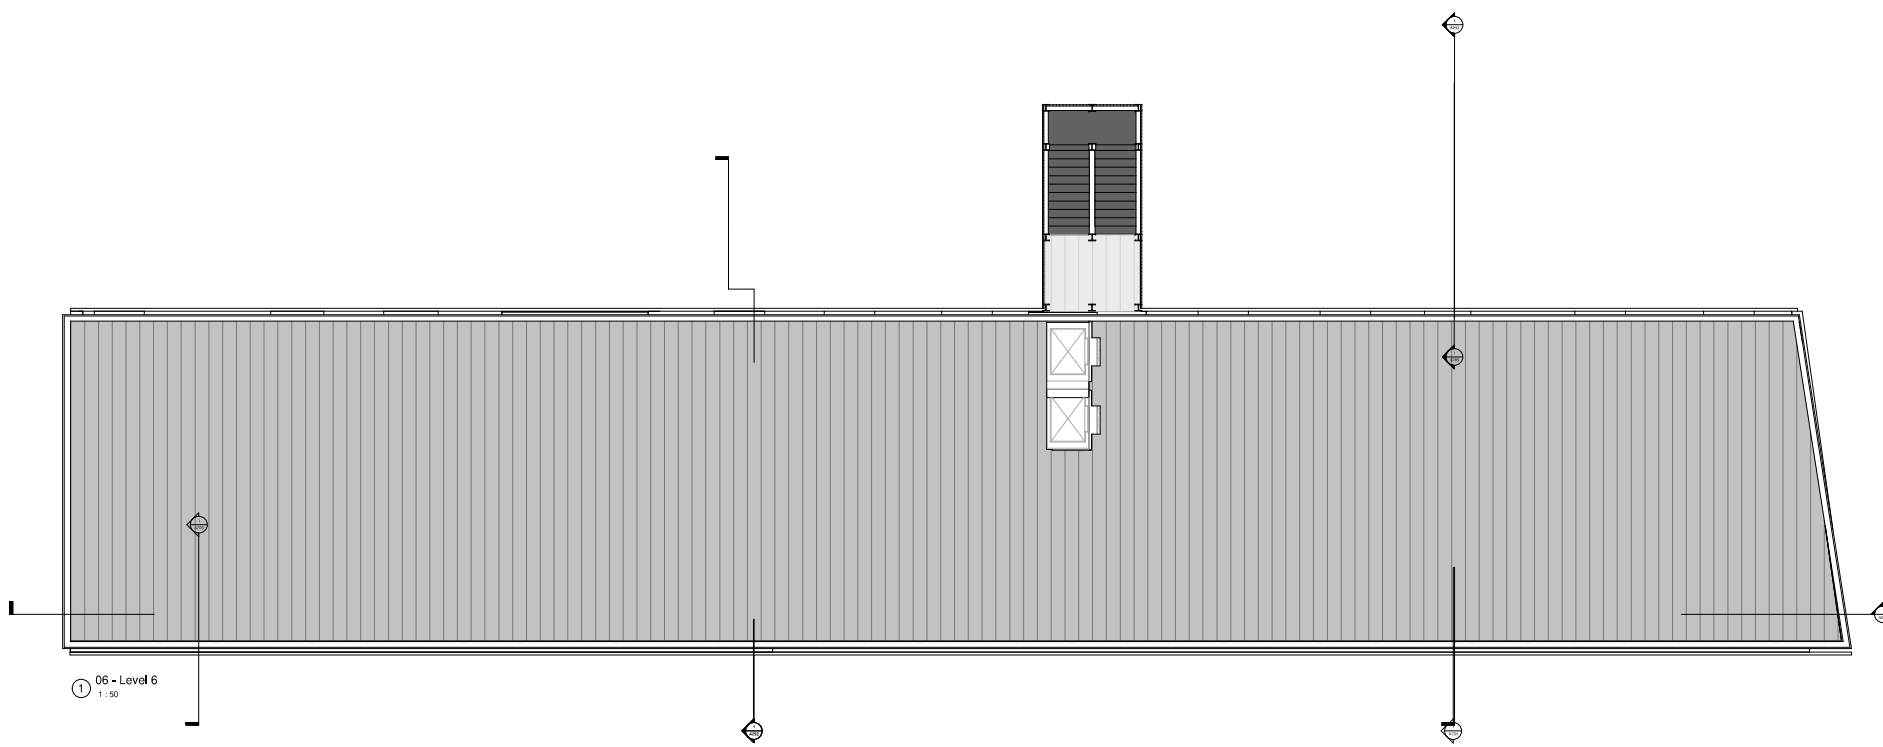




SEZIONE AA' - STATO DI FATTO

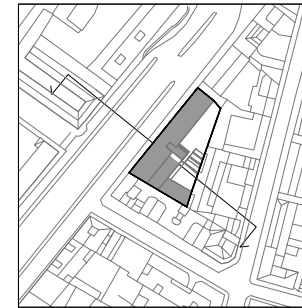


KEYPLAN




SEZIONE AA' - STATO DI PROGETTO

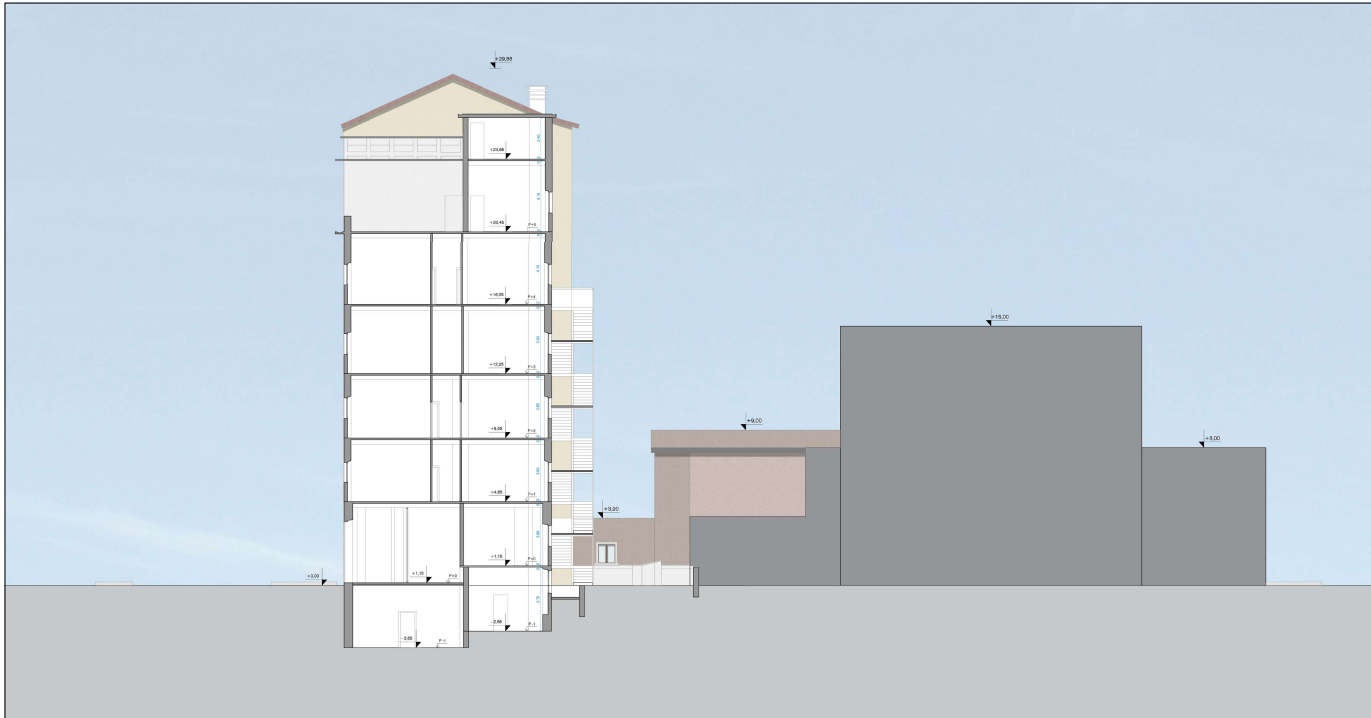

SEZIONE BB' - STATO DI FATTO

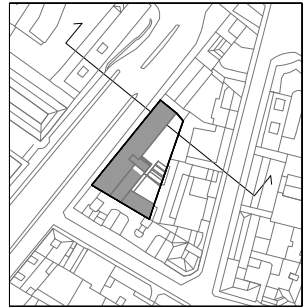

KEYPLAN

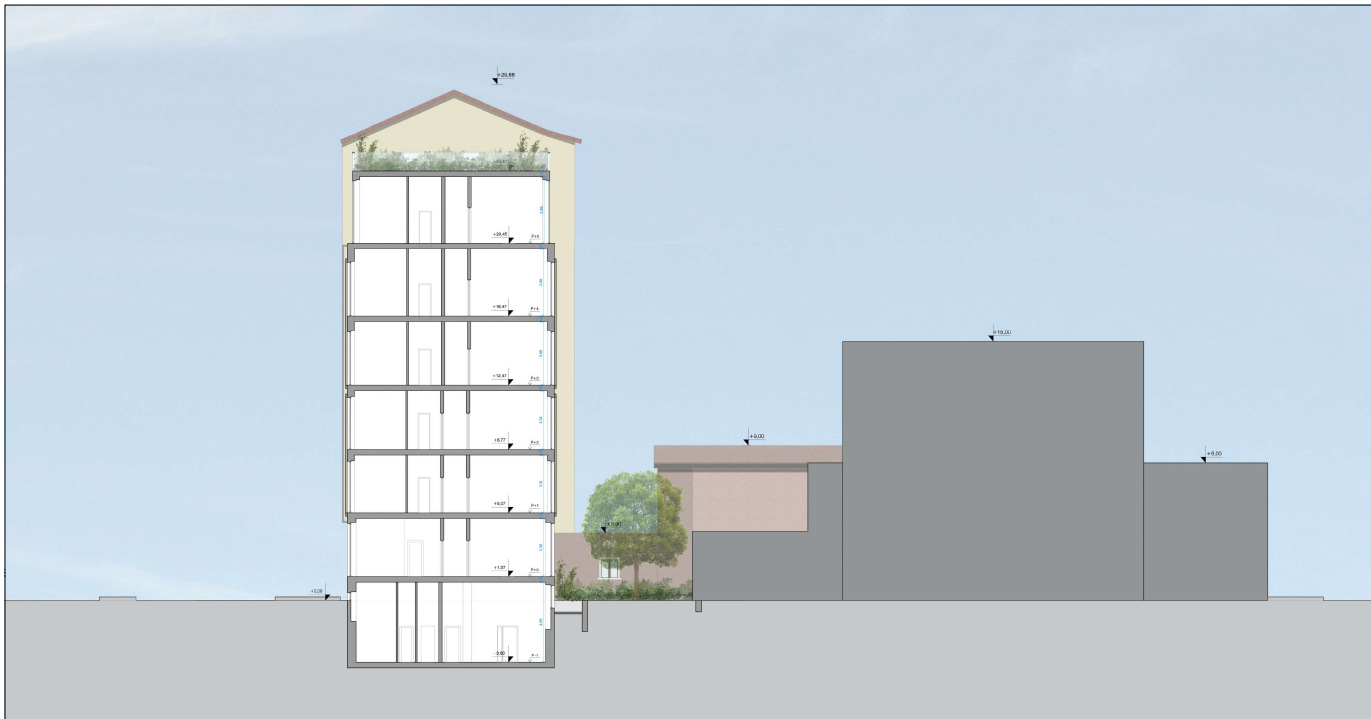

SEZIONE BB' - STATO DI PROGETTO