




Edificio A
Piano Terra - Stato di fatto
scala 1:200

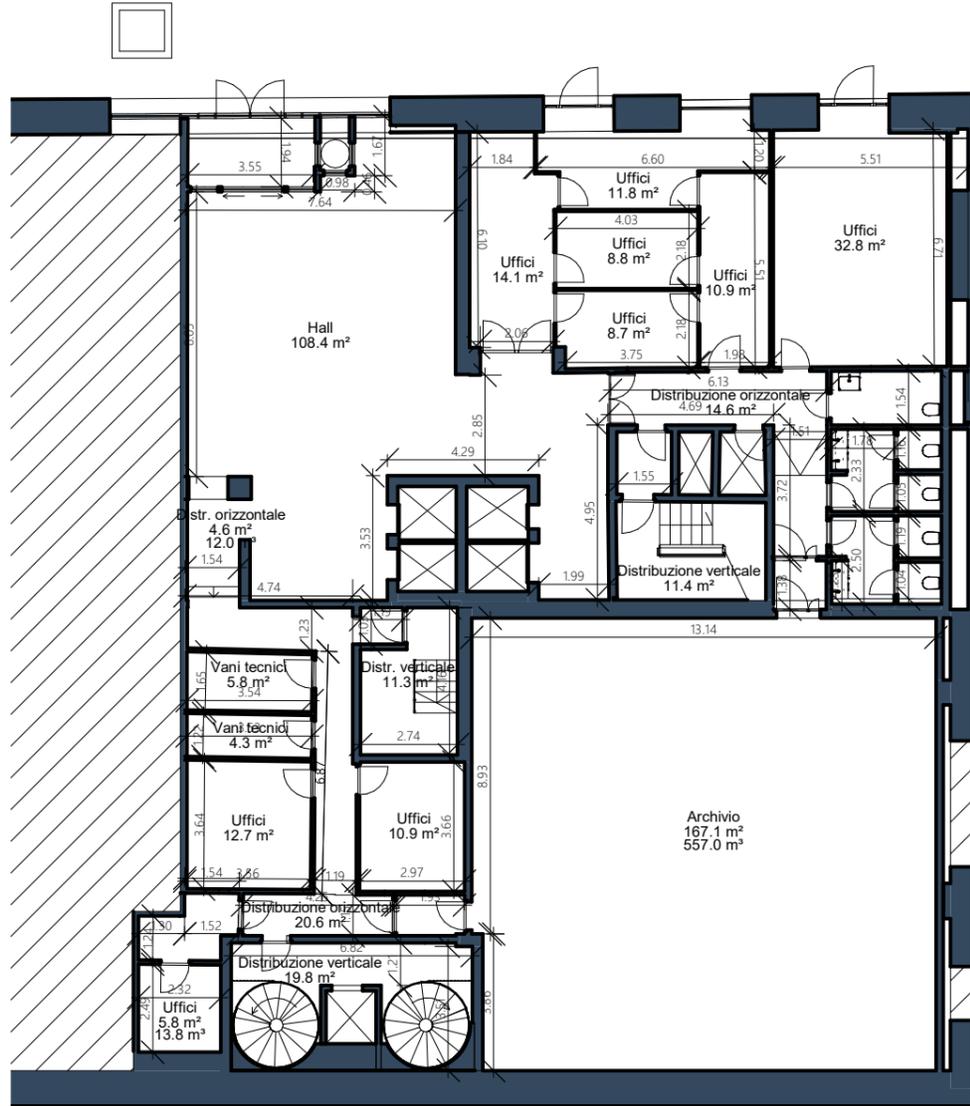


Edificio A
Piano Primo - Stato di fatto
scala 1:200

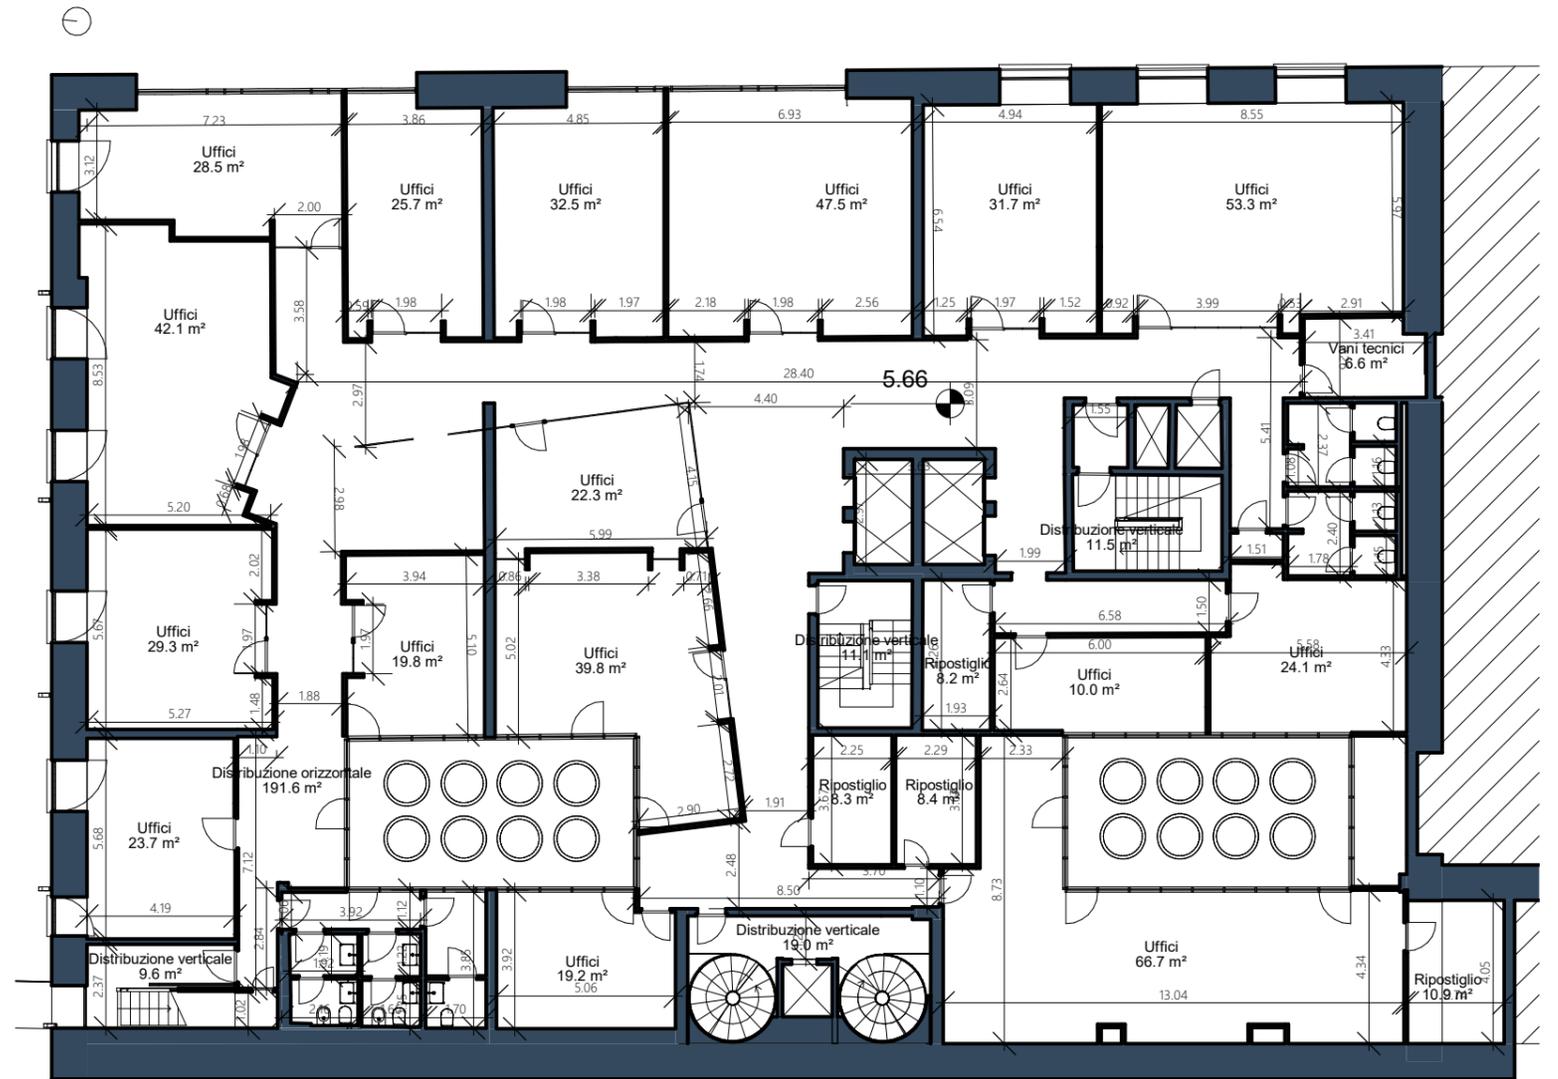


Edificio A
Piano Secondo - Stato di fatto
scala 1:200

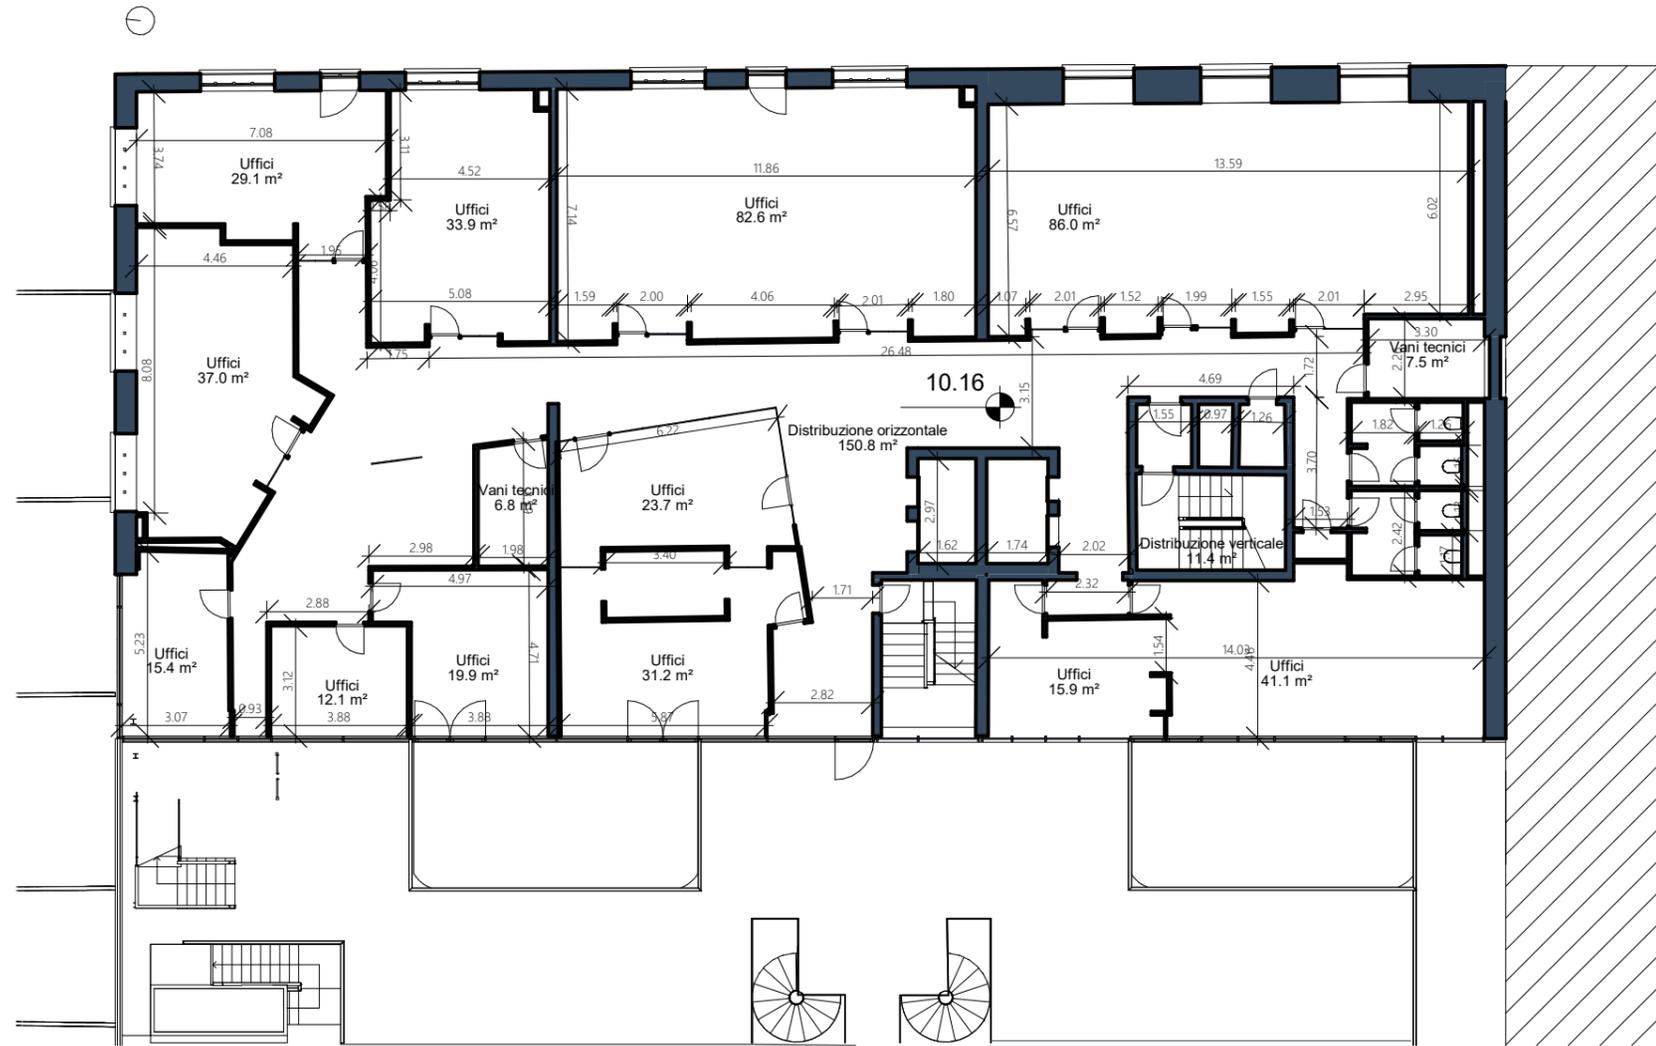

Edificio A
Piano Terzo - Stato di fatto
scala 1:200

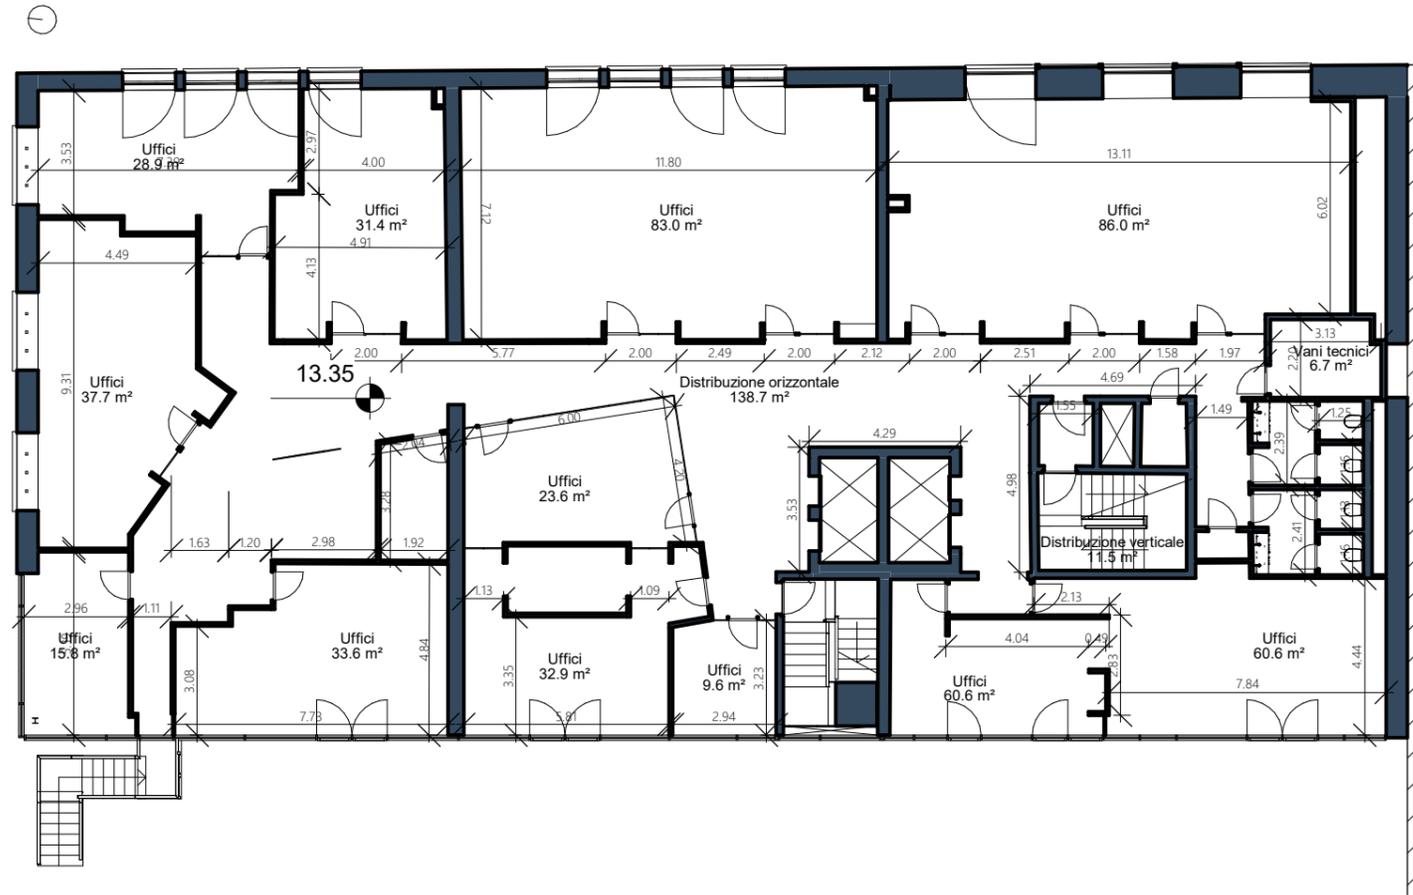


Edificio A
Piano Quarto - Stato di fatto
scala 1:200

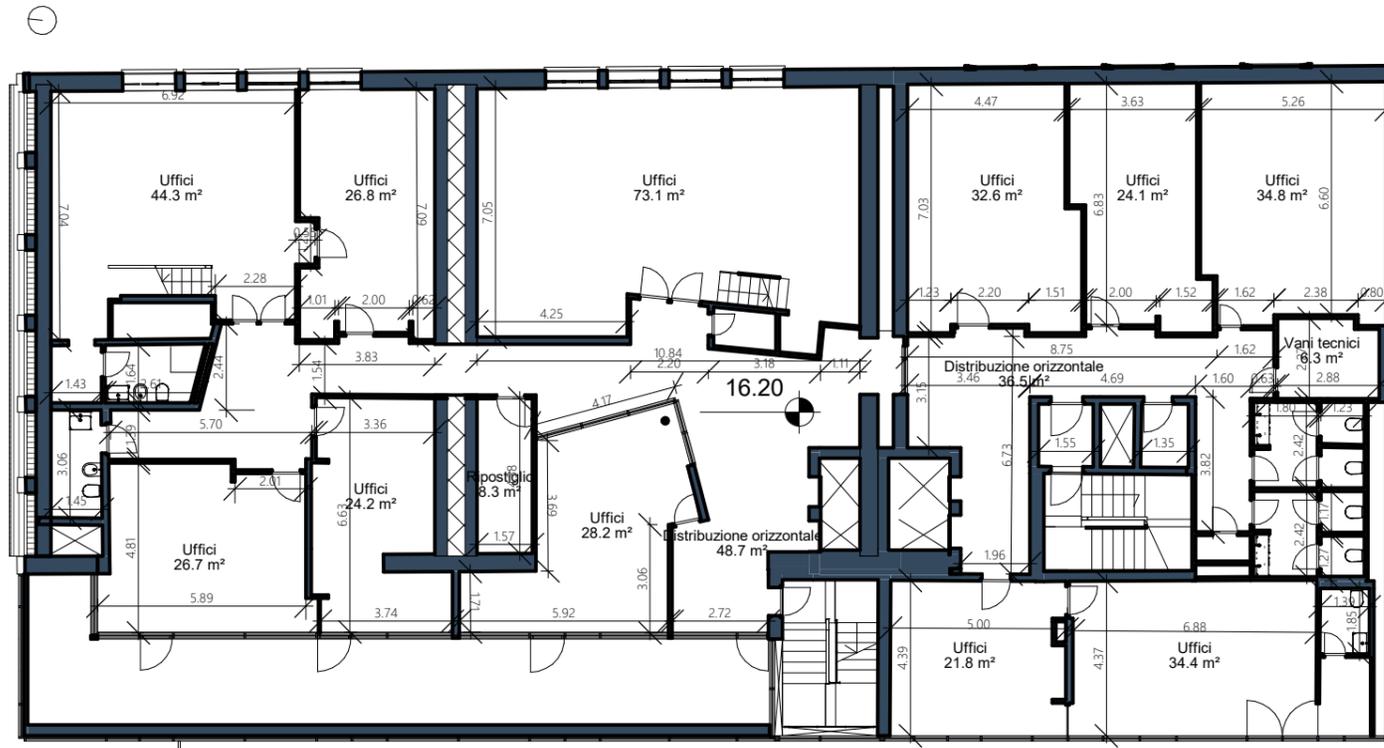


Ed.A Piano Quinto e Torrino

Edificio A
Piano Quinto - Stato di fatto
scala 1:200

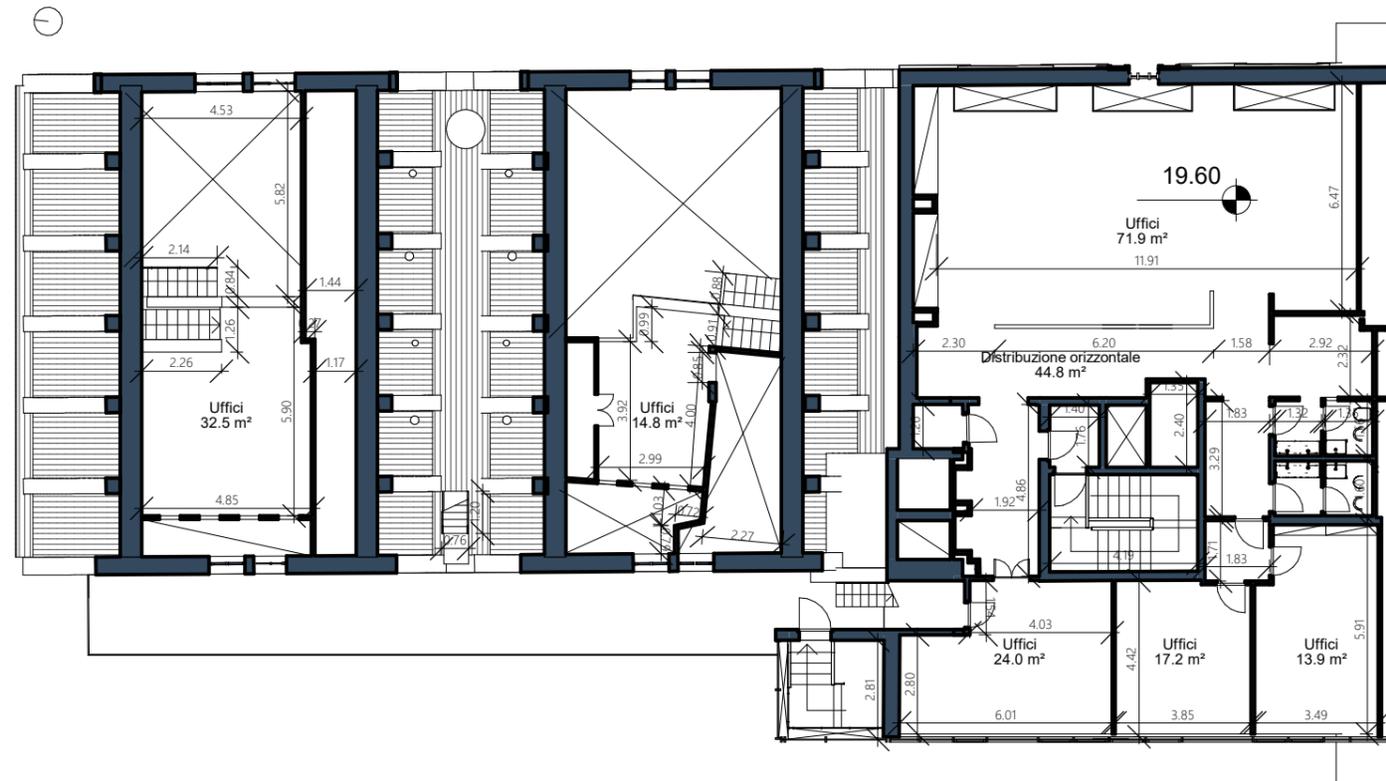

Edificio A
Piano Torrino - Stato di fatto
scala 1:200

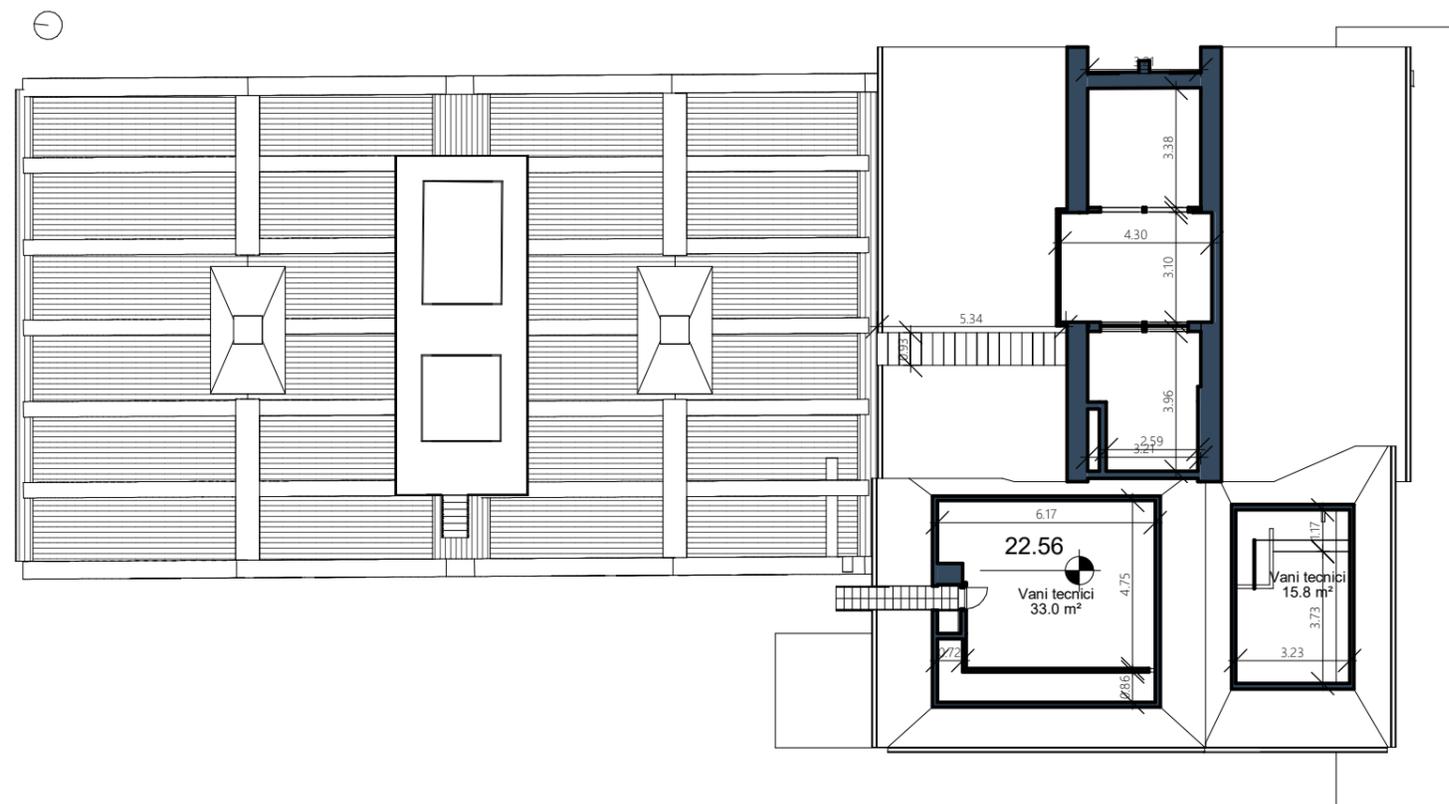

Prospetto Nord - Stato di fatto



Prospetto Est - Stato di fatto



Prospetto Ovest - Stato di fatto

