



Edificio B  
Piano Terra - Stato di fatto  
scala 1:200

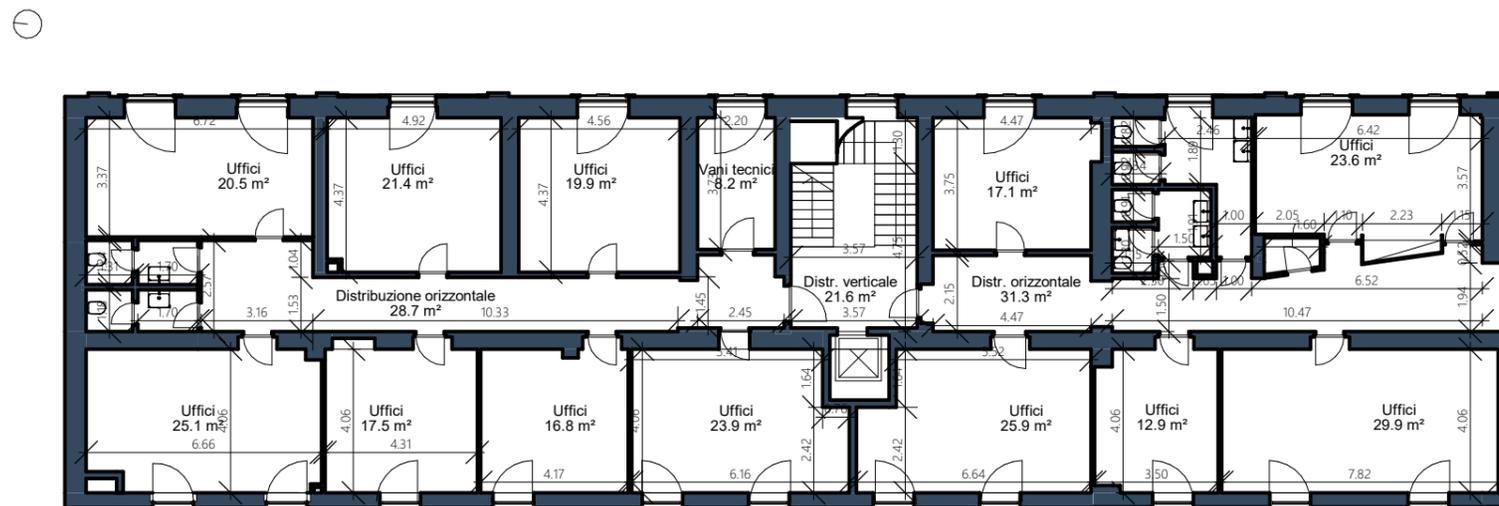


Edificio B  
Piano Primo - Stato di fatto  
scala 1:200



Edificio B  
Piano Secondo - Stato di fatto  
scala 1:200

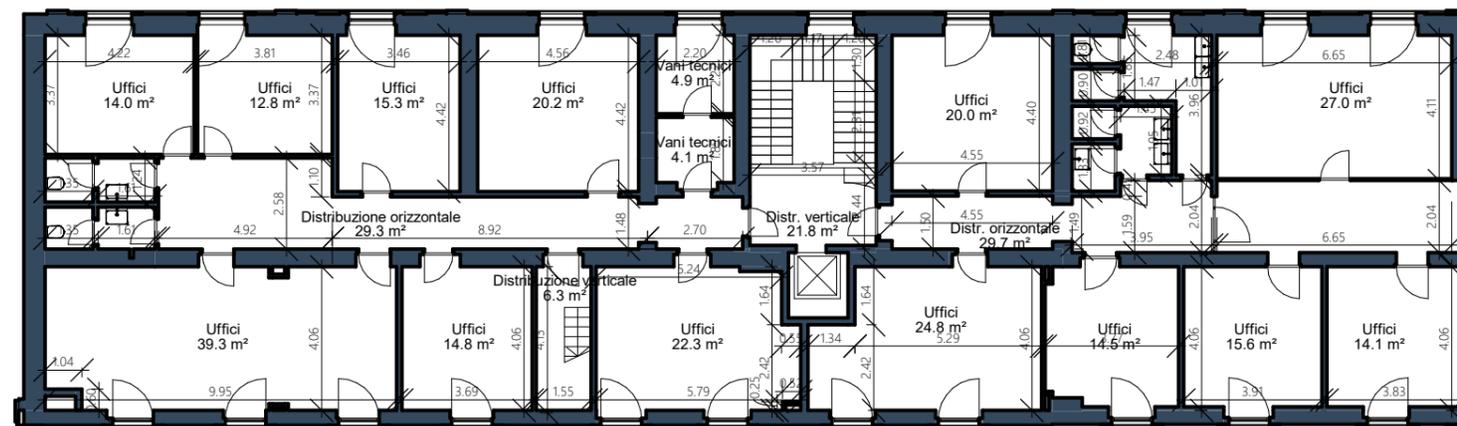

Edificio B  
Piano Torrino - Stato di fatto  
scala 1:200

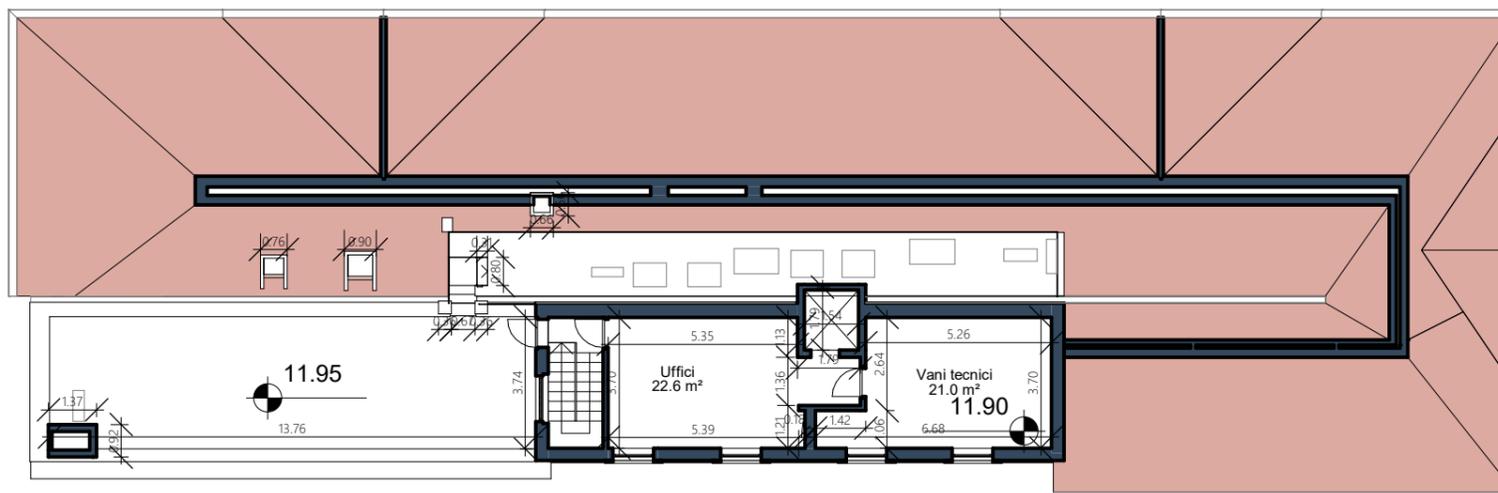

Prospetto Est - Stato di fatto



Prospetto Sud - Stato di fatto



Prospetto Ovest - Stato di fatto

