

Legenda

Lucernari in copertura



COMUNE:
LAINATE

SPAZIO PER PROTOCOLLO

PROVINCIA:
MILANO

PROGETTO:
PROGETTO DEFINITIVO ESECUTIVO
LAVORI DI BONIFICA PER RIMOZIONE DELLE LASTRE ONDULATE DI CEMENTO-AMANTO (TIPO ETERNIT) E SUCCESSIVA POSA IN OPERA DI UN NUOVO MANTO DI COPERTURA DI N. 6 CAPANNONI, DI PROPRIETA DELLA CNPADC, SITI IN LAINATE, VIA CREMONA 18

COMMITTENTE:
CNPADC
sede legale
via Mantova 1, Roma

REDAATTO: ING. LUIGI RACIOLIE SANIOLETTI
VERIFICATO: ING. DUILIO ALBICOI

Revisioni:	
DATA:	OGGETTO:
24.03.2015	A.00 - 1 - CONSEGNA
21.05.2015	A.01 - 2 - CONSEGNA

PROTEC
PROGETTO E REALIZZAZIONE DI INTERVENTI PROTEGGERE
Via Vesputio 47, 24050 Presebbio (BS)
Tel. 035/533385 - Fax 035/424805
info@studprotec.it
P.IVA / C.F. 03709230157


PROGETTISTA:
Dott. Ing. Duilio Albicoci
Cell. 335/7357219
Tel. 035/533385
info@studprotec.it
www.studprotec.it

SCALA:
1:500

TAVOLA:

E.A.02

Sezione A-A

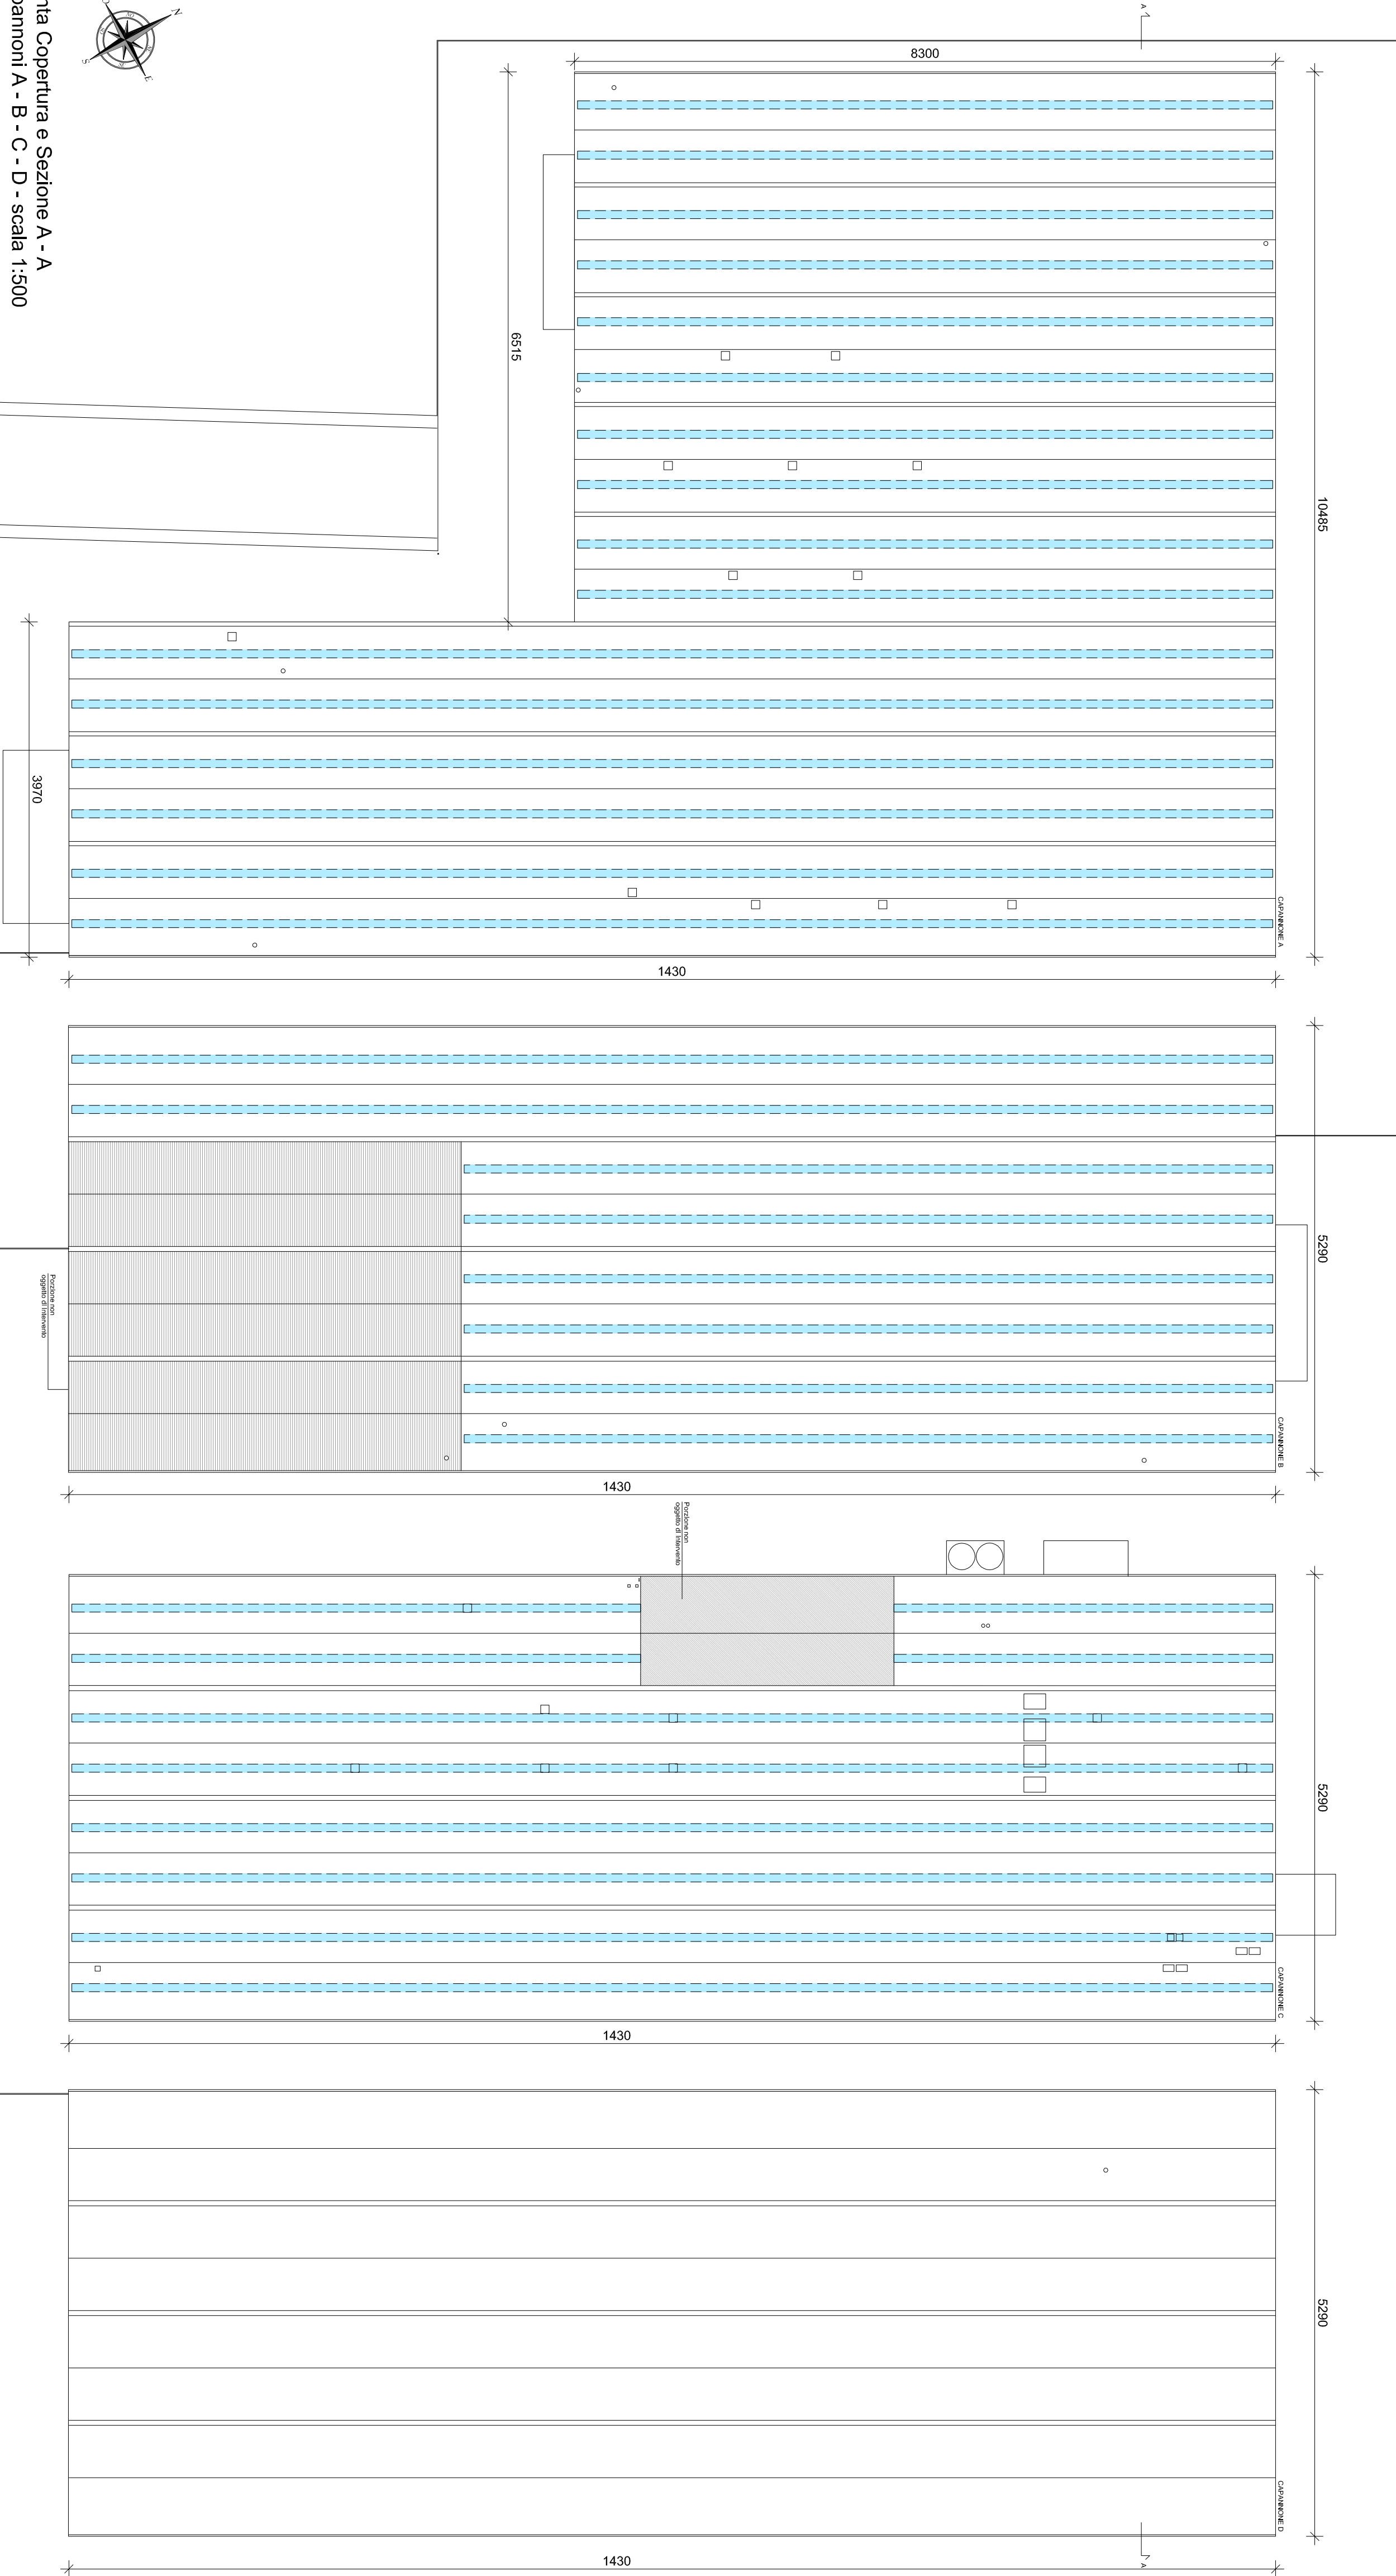

Sezione A-A
Capannone A - Scala 1:100

Sezione A-A
Capannone B e C - Scala 1:100

Sezione A-A
Capannone D - Scala 1:100