



COMUNE: LAINATE

PROVINCIA: MILANO

SPAZIO PER PROTOCOLLO

PROGETTO: TAVOLA DI ANALISI
LAVORI DI BONIFICA PER RIMOZIONE DELLE LASTRE ONDULATE DI CEMENTO-AMANTO (TIPO ETERNIT) E SUCCESSIVA POSA IN OPERA DI UN NUOVO MANTO DI COPERTURA DI N. 6 CAPANNONI, DI PROPRIETA' DELLA CNPADC, SITI IN LAINATE, VIA CREMONA 18

OGGETTO: CAPANNONE B
PIANTA CON INDICAZIONI DEGLI SCHEMI TIPO PER LA REALIZZAZIONE DI PONTEGGI A TELAIO E/O A GIUNTO-TUBO

COMMITTENTE: CNPADC
sede legale
via Mantova 1, Roma

REDATTO: ING. LARA RACHELE SANGALOTTI
VERIFICATO: ING. DUILIO ALBICCI

ARCHIVIO DISEGNI: 33_14

DATA: 22 Luglio 2015

SCALA: 1:200


TAVOLA:

PROTEC
PROGETTAZIONE E REALIZZAZIONE DI
Via Vespucci 47, 24050 Brabbio (BS)
Tel. 035/633585 - Fax 035/424805
info@studioprotec.it
P.IVA / C.E. 03709230167

PROGETTISTA:
Dot. Ing. Duilio Albicci
Cell. 335/7357219
Tel. 035/533585
info@studioprotec.it
www.studioprotec.it

APPROVATO: ING. DUILIO ALBICCI

PSC DTS 02

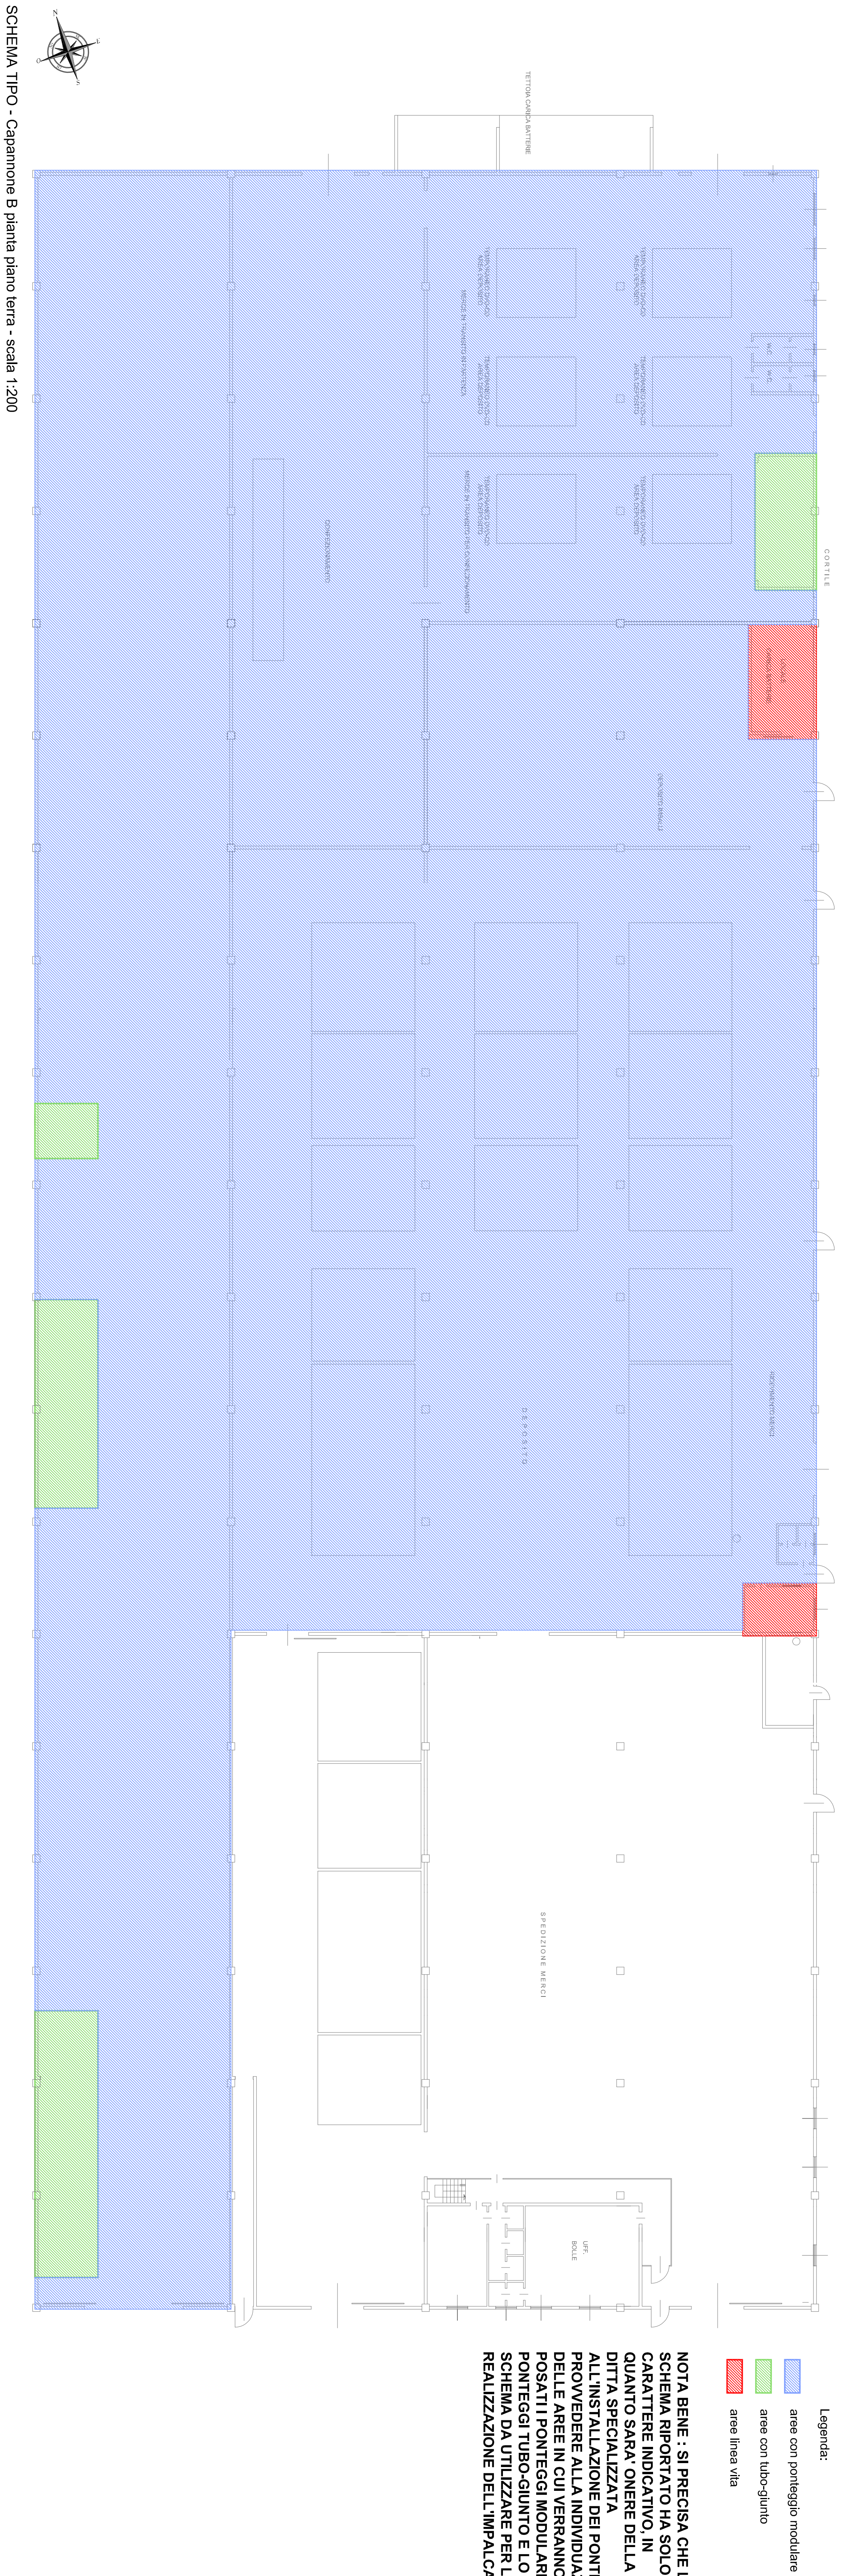

- Legenda:
- aree con ponteggio modulare
 - aree con tubo-giunto
 - aree linea vita

NOTA BENE : SI PRECISA CHE LO SCHEMA RIPORTATO HA SOLO CARATTERE INDICATIVO, IN QUANTO SARA' ONERE DELLA DITTA SPECIALIZZATA ALL'INSTALLAZIONE DEI PONTEGGI PROVVEDERE ALLA INDIVIDUAZIONE DELLE AREE IN CUI VERRANNO POSATI I PONTEGGI MODULARI O I PONTEGGI TUBO-GIUNTO E LO SCHEMA DA UTILIZZARE PER LA REALIZZAZIONE DELL'IMPIALCATO